



Załącznik nr 1A - Orientacja

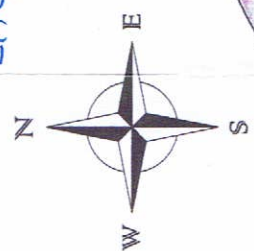

Plan orientacyjny
skala 1:250 000

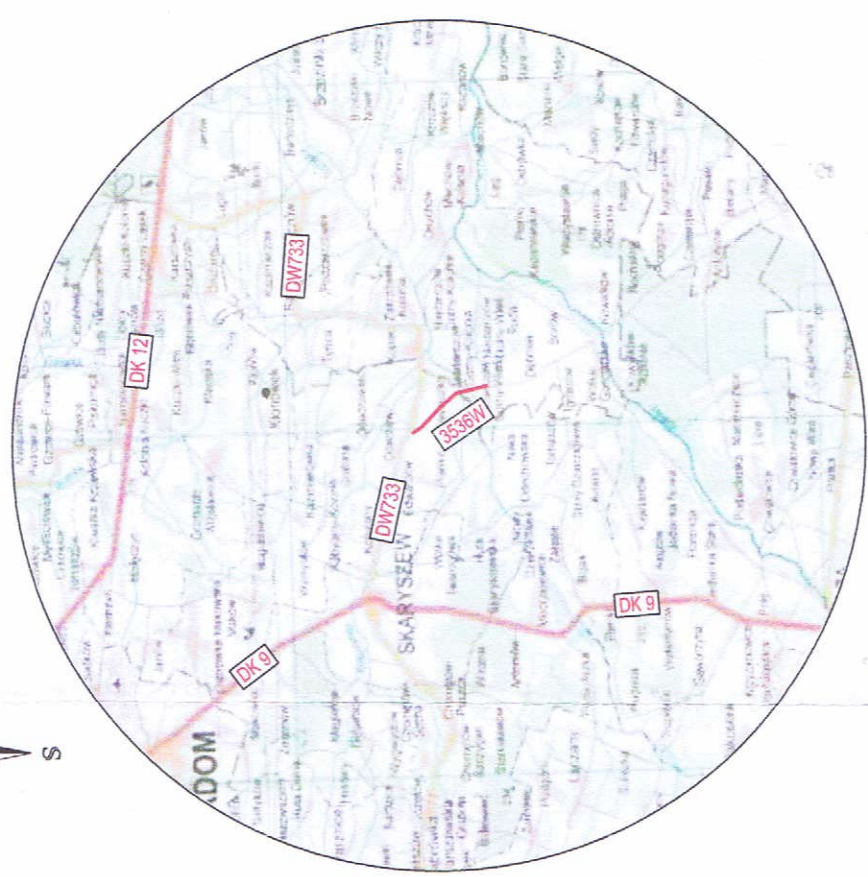


Burmistrz
Miasta i Gminy
Skaryszew

Integracja odcinków drogi nr 23/15
z dnia 31.12.2015
znak R-6733, R-2015

LEGENDA:




- droga powiatowa nr 3536W objęta opracowaniem

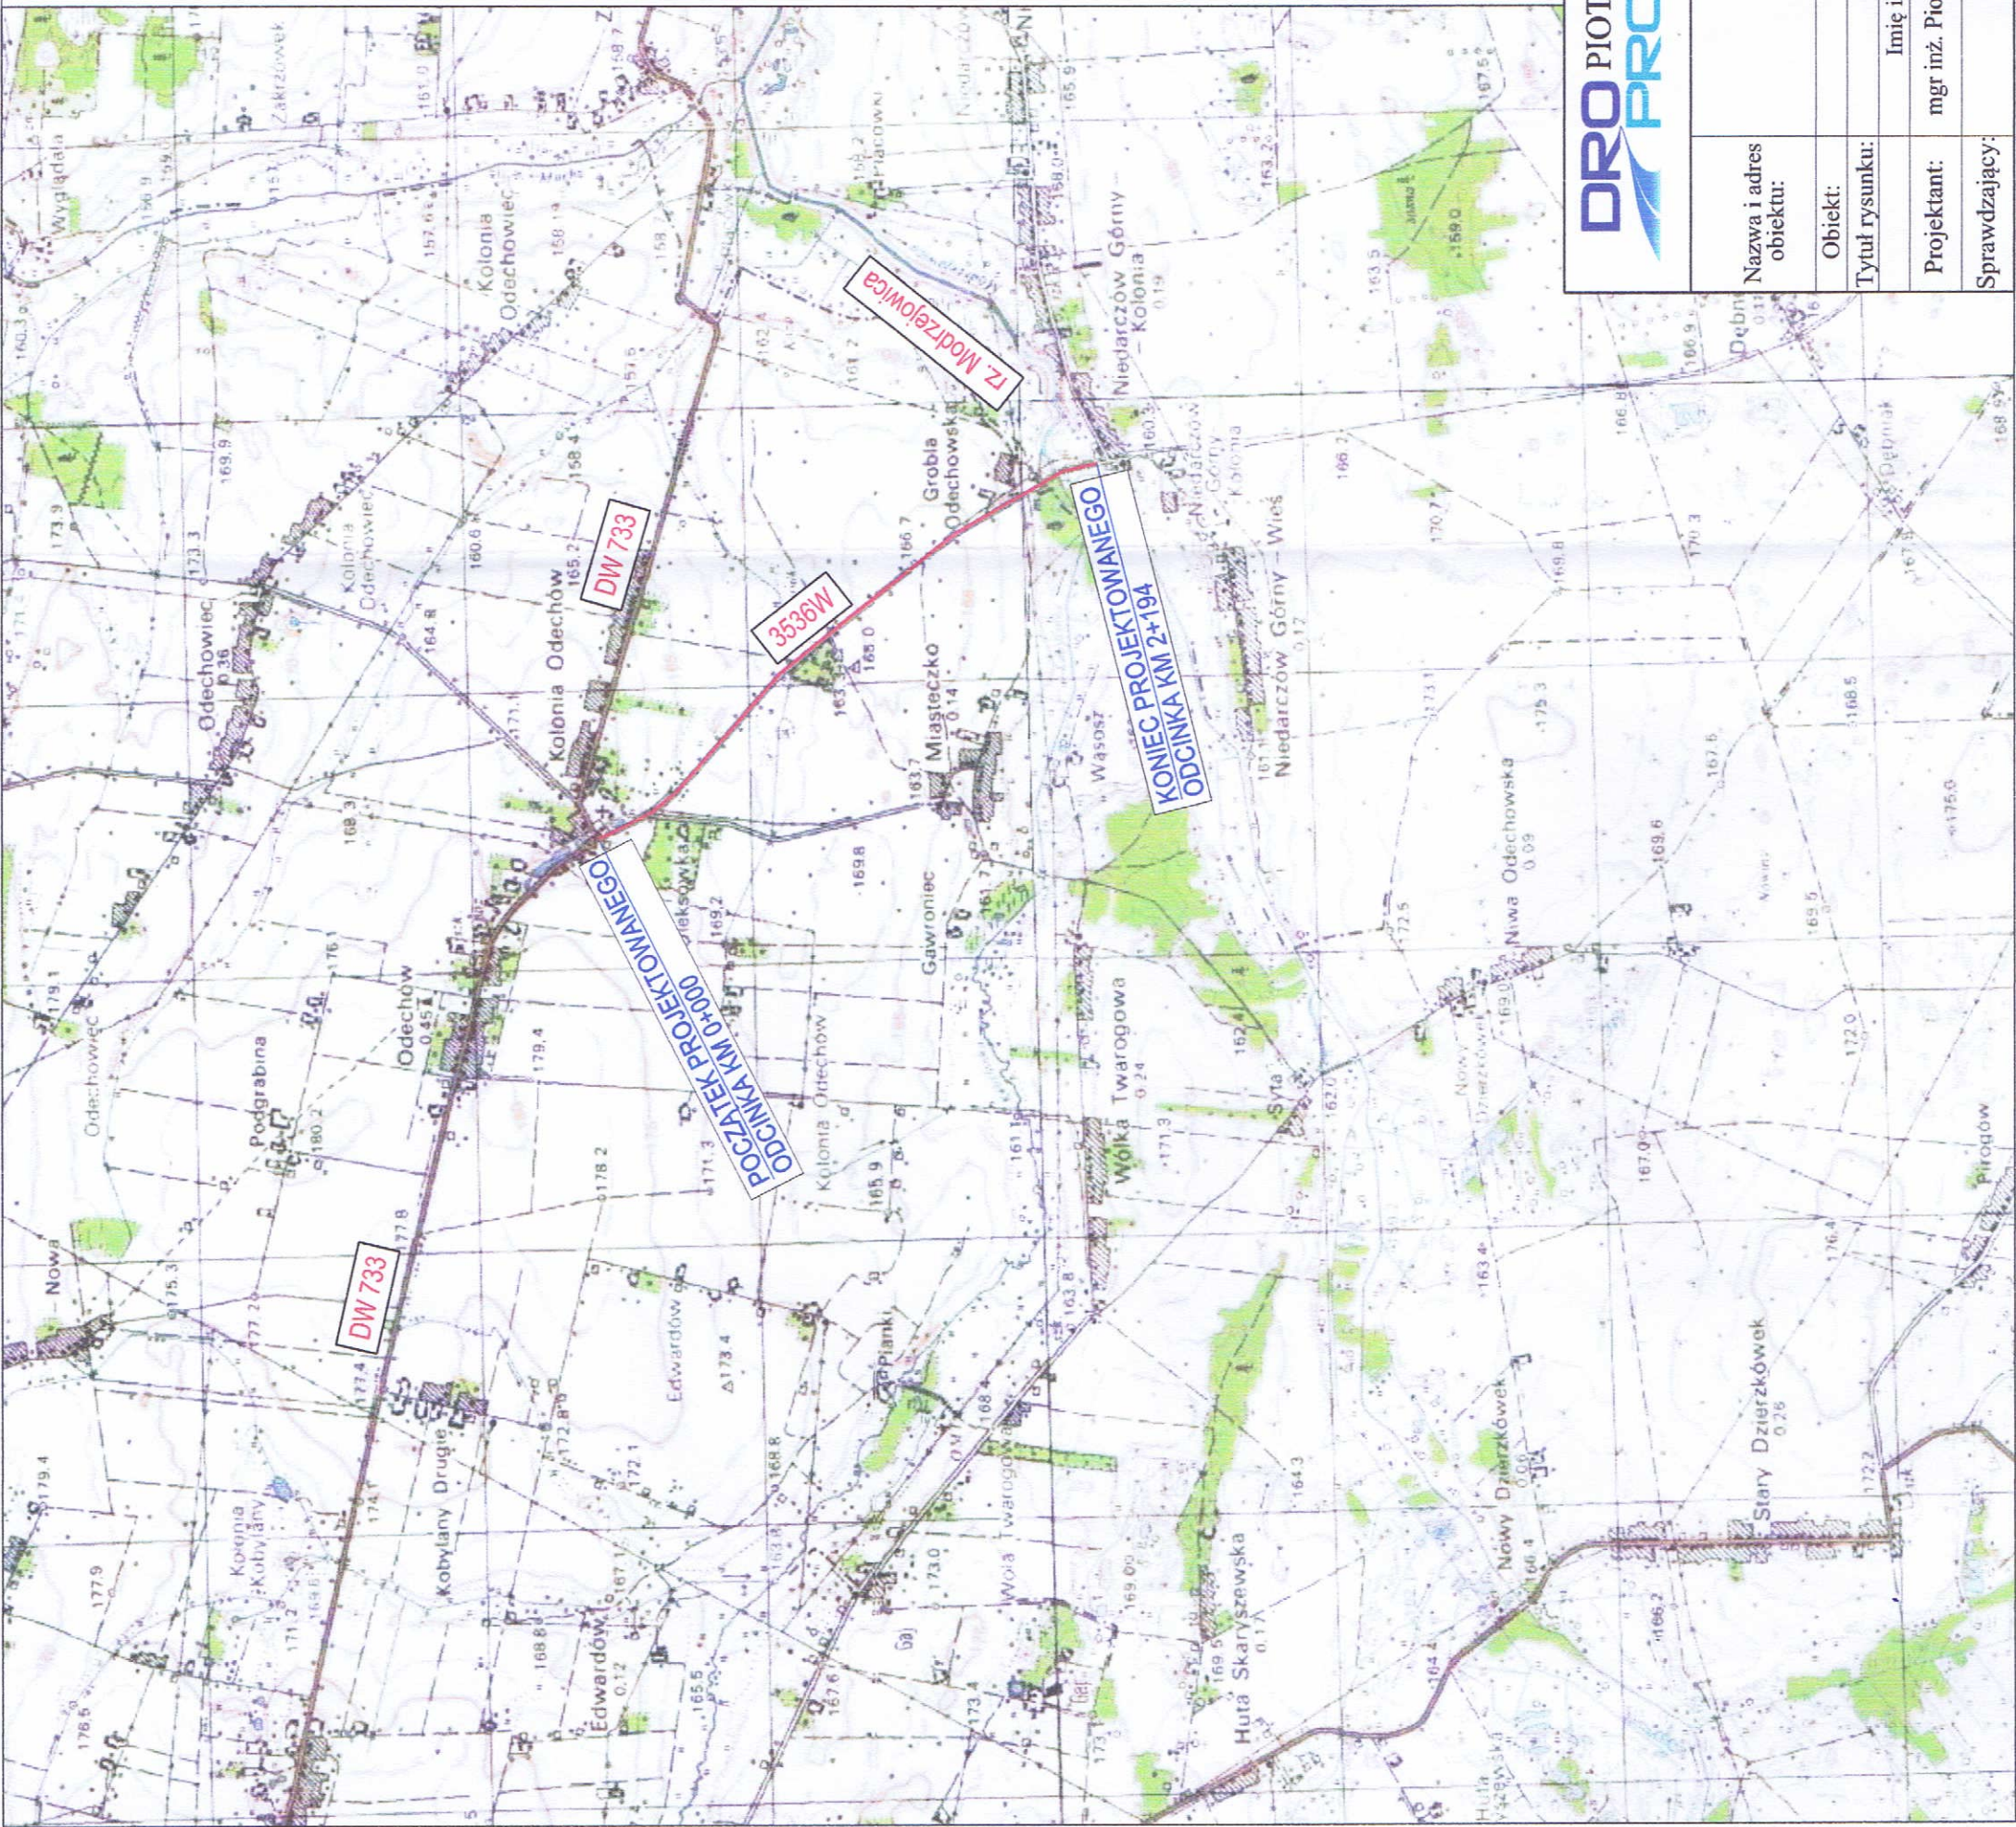

DRO PIOTR PORCZYK
PROJEKT

UL. POSŁAŃCÓW 3
04-409 WARSZAWA
TEL. 691945647 WWW.DROPROJEKT.COM.PL

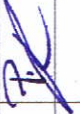Nazwa i adres obiektu:	DOKUMENTACJA PROJEKTOWA PRZEBUDOWA DROGI POWIATOWEJ NR 3536W Odechów - Kowalków - Sienno					Nr egz.
	Obiekt:	DROGA				Skala: 1:25 000 1:250 000
	Tytuł rysunku:	PLAN ORIENTACYJNY				
Projektant:	Imię i nazwisko	Nr uprawnień	Specjalność	Podpis	Nr rys.	
	mgr inż. Piotr Porczyk	MAZ/0175/POOD/11	drogowa		1	
Sprawdzający:					Data: czerwiec 2015	