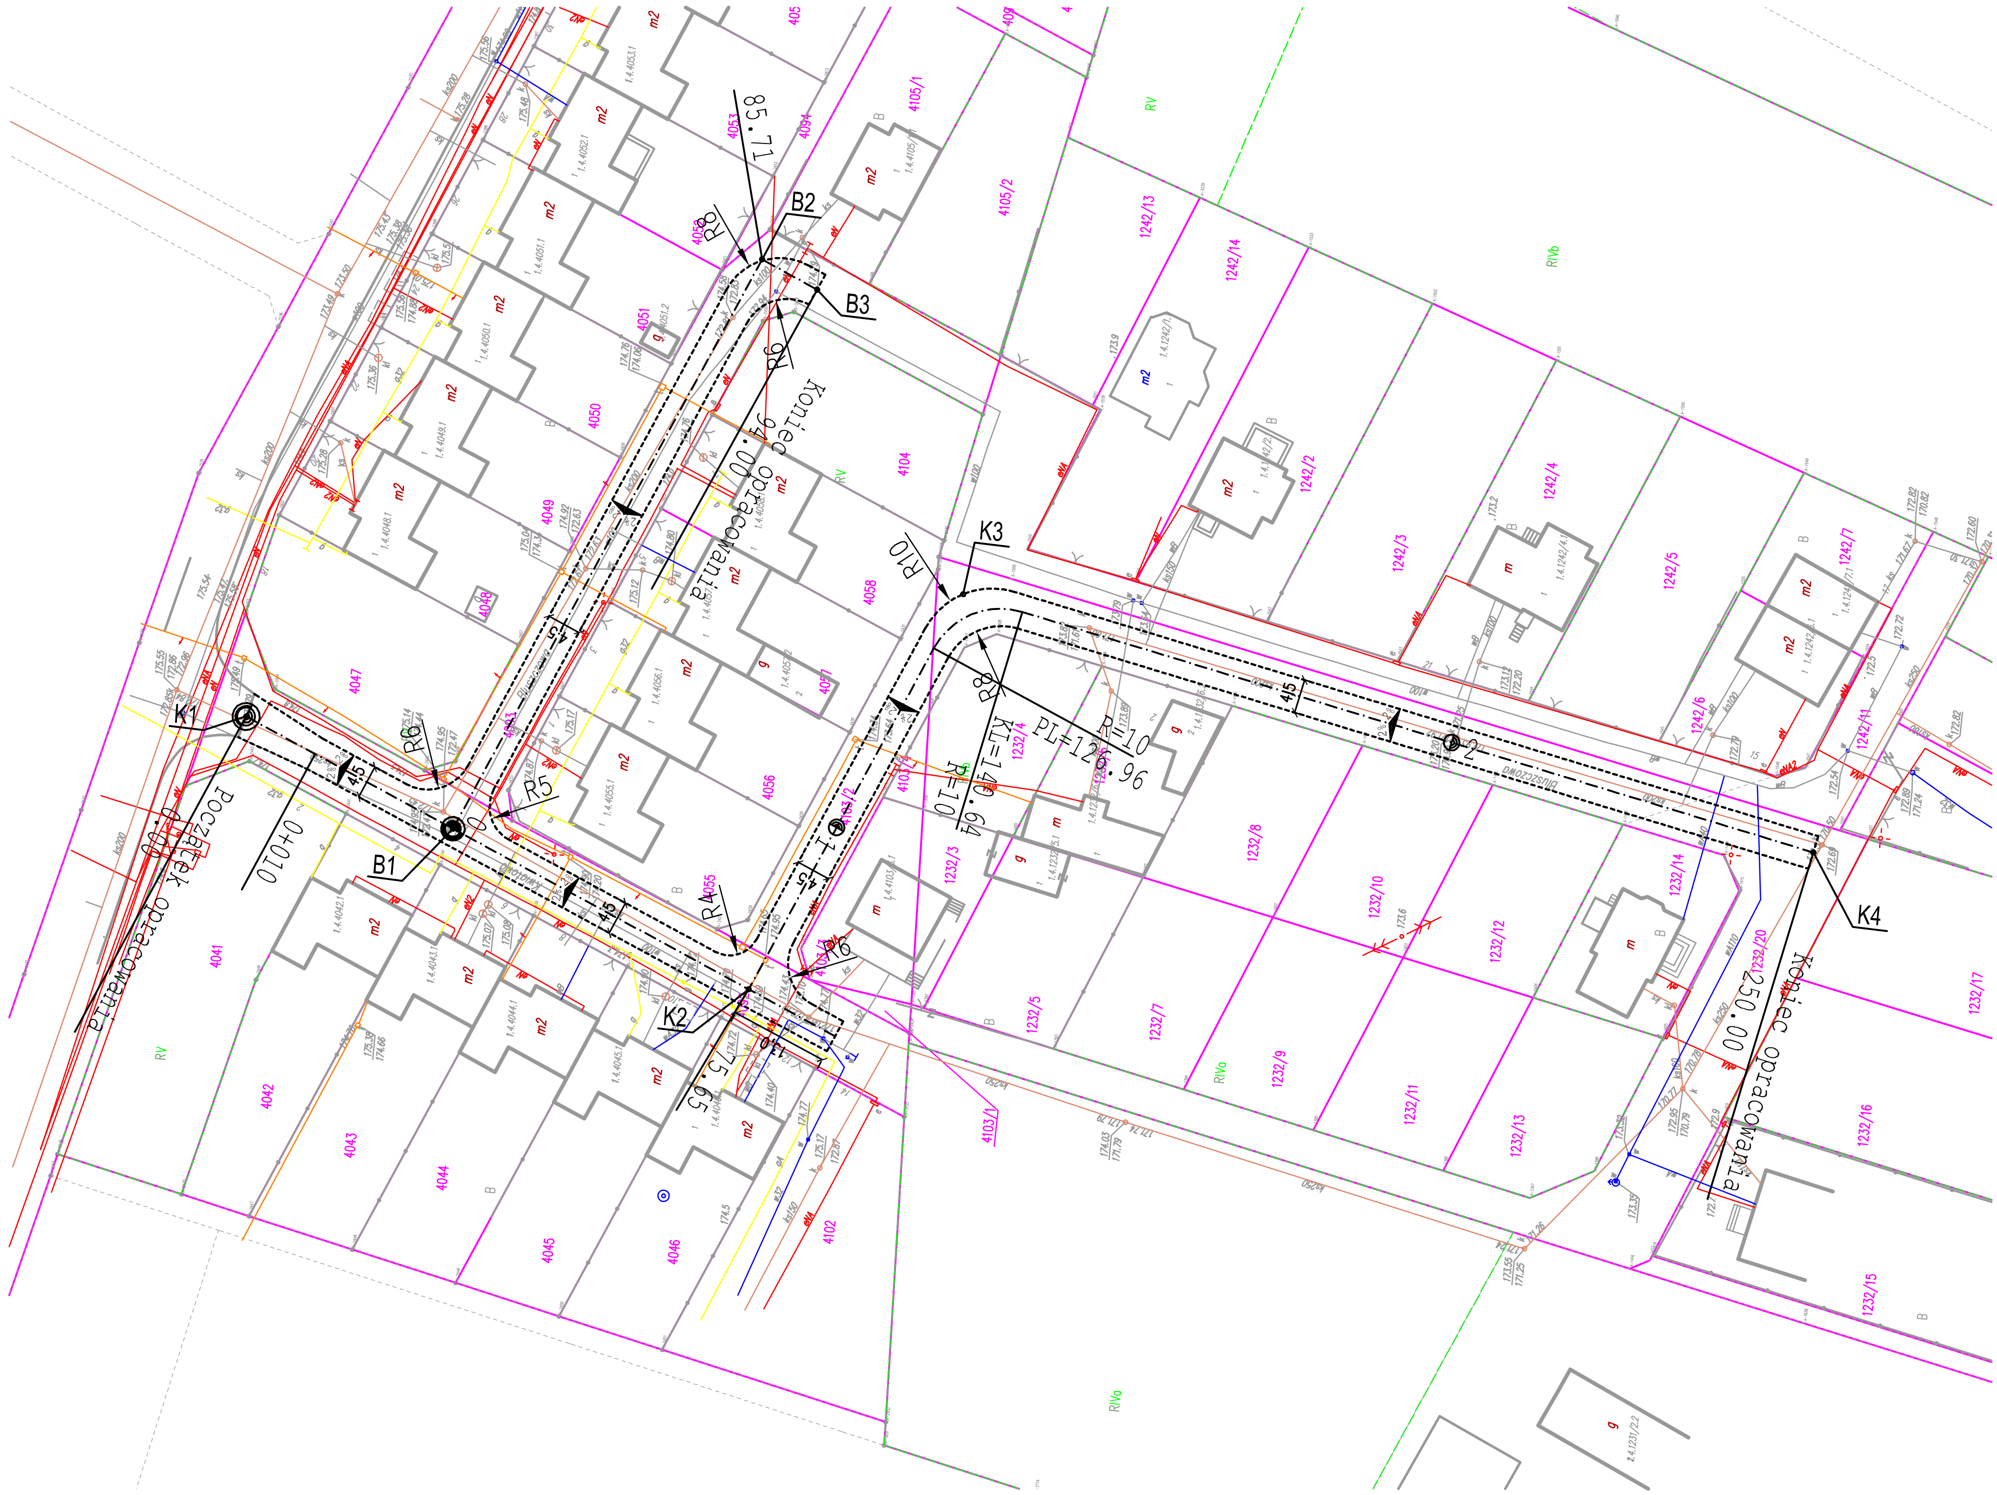

Legenda:

- —·—·—·— proj. oś drogi
- ---------- proj. krawędź jezdni

Zamawiający:	Miasto i Gmina Skaryszew ul. Słowackiego 6, 26 - 640 Skaryszew
Biuro Projektowo - Usługowe droGaN	Biuro Projektowo - Usługowe "DROGAN" Grzegorz Nachyła 26-600 Radom, ul. Szczecińska 78/1 tel: 508 348 065, fax: 48 383 66 89
Stadium: **PROJEKT WYKONAWCZY**	*Zamierzenie budowlane:* **PRZEBUDOWA UL. KWIATOWEJ I BLUSZCZOWEJ W SKARYSZEWIE**
Branża: **DROGOWA**	*Tytuł rysunku:* **Plan Sytuacyjny**
Data: 07.2013 r.	*Skala:* 1:1000 — *Nr rysunku:* 2

Stanowisko	Imię i nazwisko	Uprawnienia	Podpis
Projektant	mgr inż. Grzegorz Nachyła	Budowlane do projektowania w specjalności drogowej bez ograniczeń MAZ/0278/POOD/04	