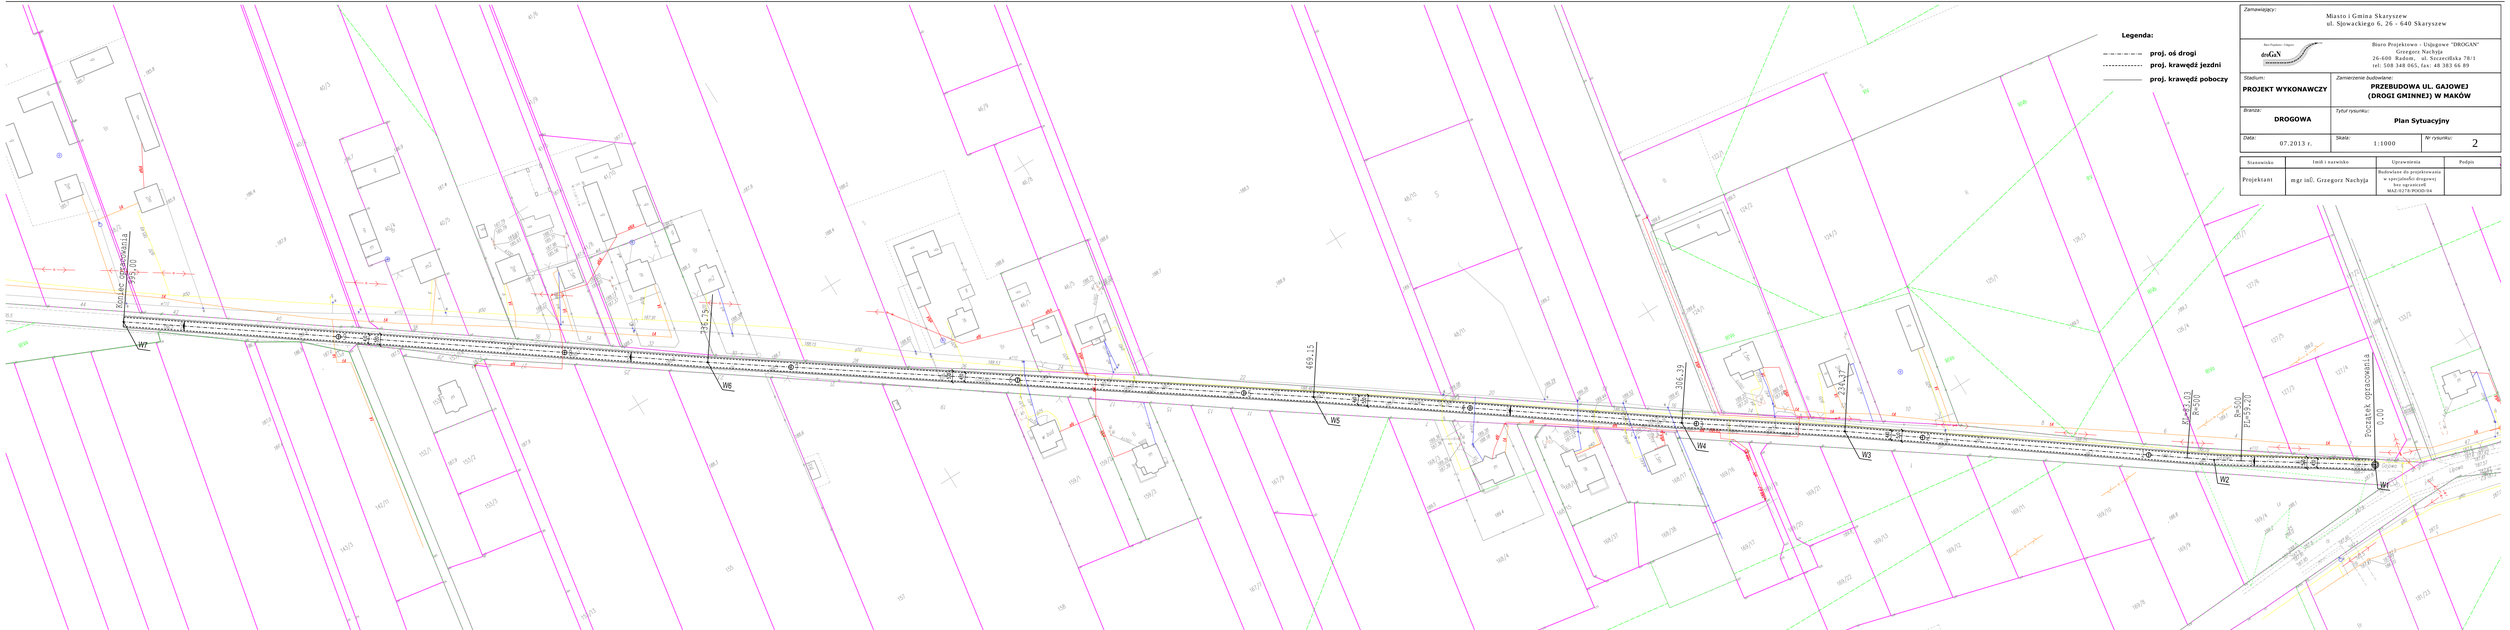
Legenda:
proj. oś drogi
proj. krawędź jezdni
proj. krawędź poboczy
W1
W2
W3
W4
W5
W6
W7
Początek opracowania
Koniec opracowania
R=300
R=300
R=300
0.00
0.00
0.00