


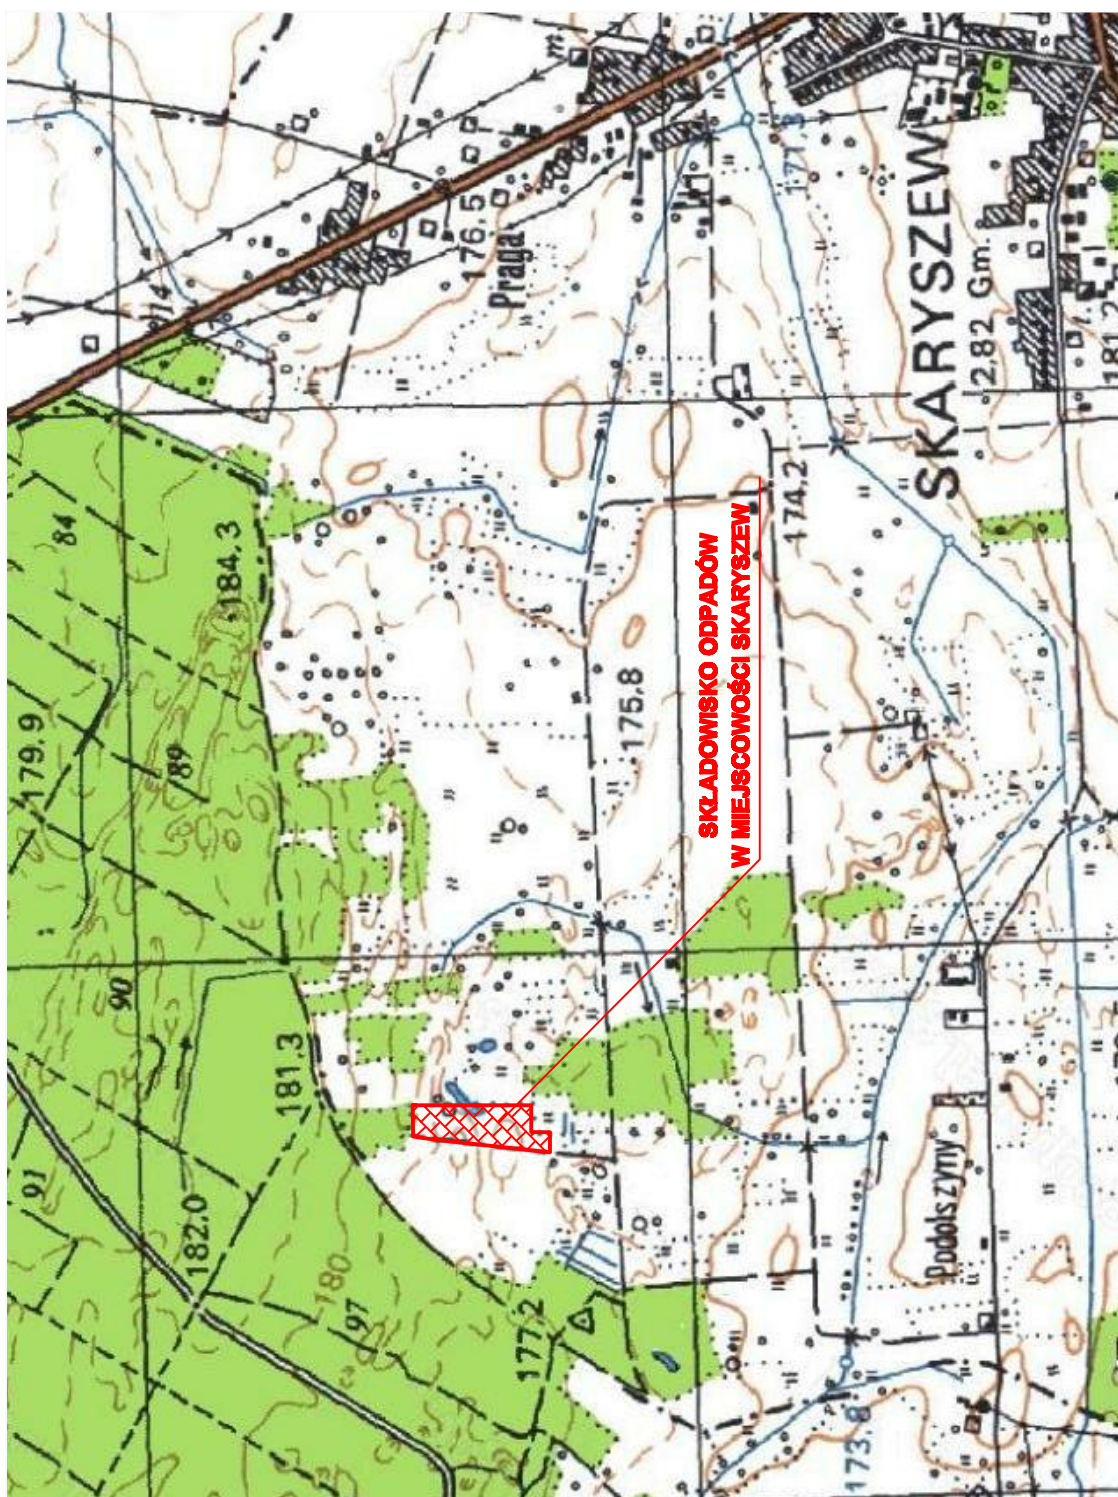

60-401 Poznań, ul. Wiśłana 46

|                  |                                                              |                     |                                     |
|------------------|--------------------------------------------------------------|---------------------|-------------------------------------|
| INWESTOR         | GMINA SKARYSZEW                                              |                     |                                     |
| PRZEDSIĘWZIECIE  | REKULTYWACJA SKŁADOWISKA ODPADÓW<br>W MIEJSCOWOŚCI SKARYSZEW |                     | gmina Skaryszew<br>woj. mazowieckie |
| NAZWA ZAŁĄCZNIKA | MAPA LOKALIZACYJNA                                           |                     | Stadium<br>Skala<br>Data            |
| PROJEKTOWAŁ      | tech. Stefan Teschner                                        | upr. bud. 180/84/Pw |                                     |
| OPRACOWAŁ        | mgr Przemysław Szarlik                                       |                     | Nr rysunku                          |
|                  |                                                              |                     | 1                                   |