ABRYS Technika Spółka z o.o.	60-401 Poznań, ul. Wiślana 46			
INWESTOR	GMINA SKARYSZEW			
PRZEDSIĘWZIĘCIE	REKULTYWACJA SKŁADOWISKA ODPADÓW W MIEJSCOWOŚCI SKARYSZEW			gmina Skaryszew woj. mazowieckie
NAZWA ZAŁĄCZNIKA	PRZEKROJE PRZEZ SKŁADOWISKO			Stadium: P.B./P.W.; Skala: 1: 100/500; Data: V. 2011
PROJEKTOWAŁ:	tech. Stefan Teszner	upr. bud. 150/64/Pw		Nr rysunku: 3.1
OPRACOWAŁ:	mgr Przemysław Szarfik			

OZNACZENIA:
- —— - ist. wierzchowina
- —— - proj. okrywa rekultywacyjna
- —— - proj. wierzchowina

PRZEKRÓJ I-I

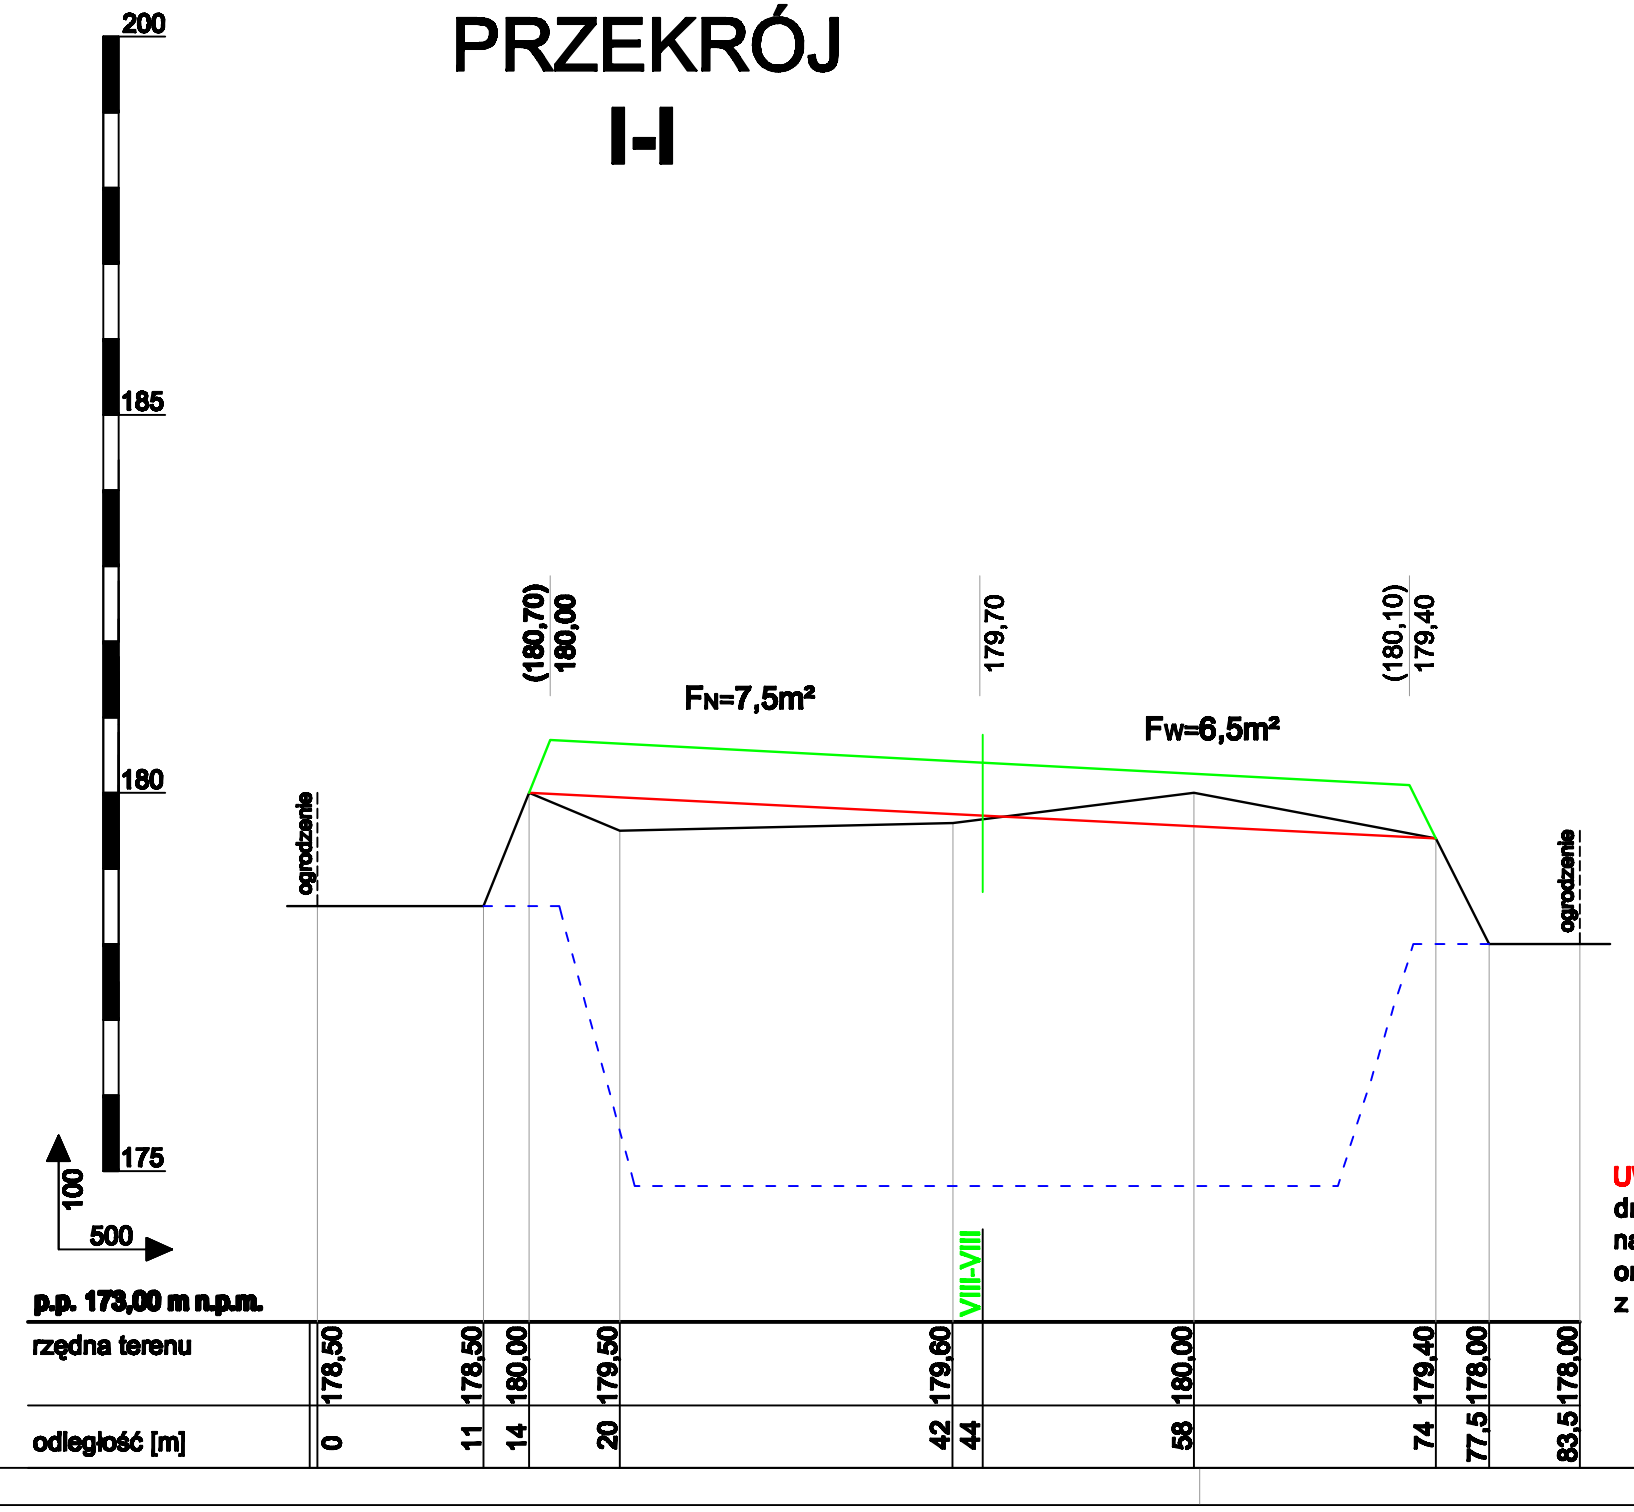

PRZEKRÓJ II-II

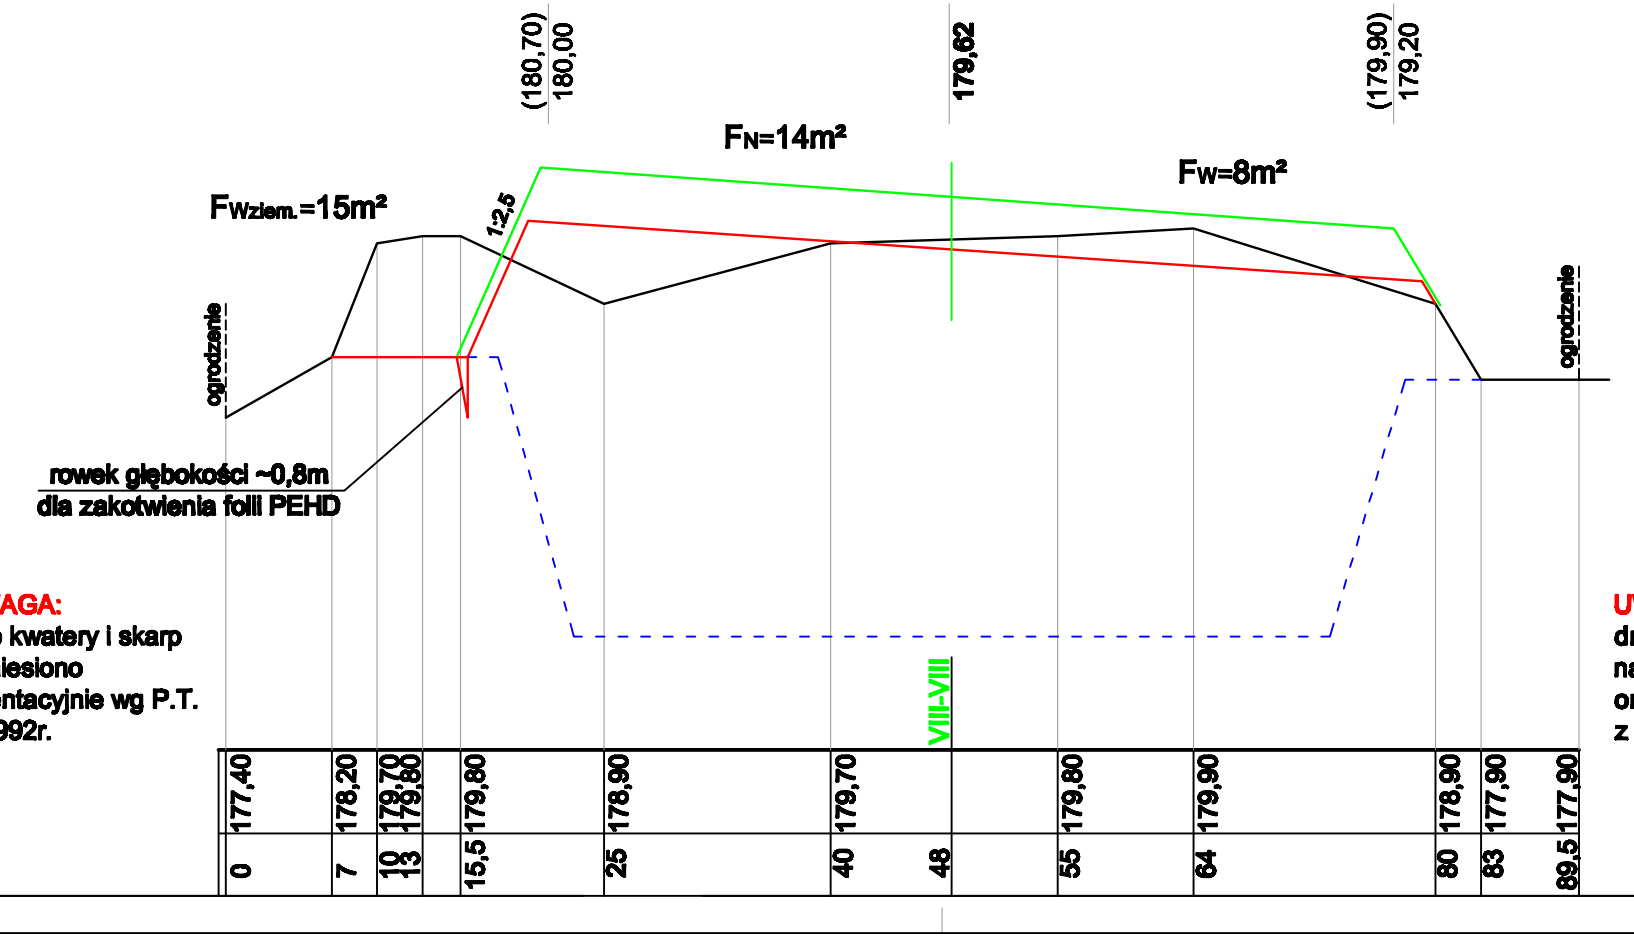
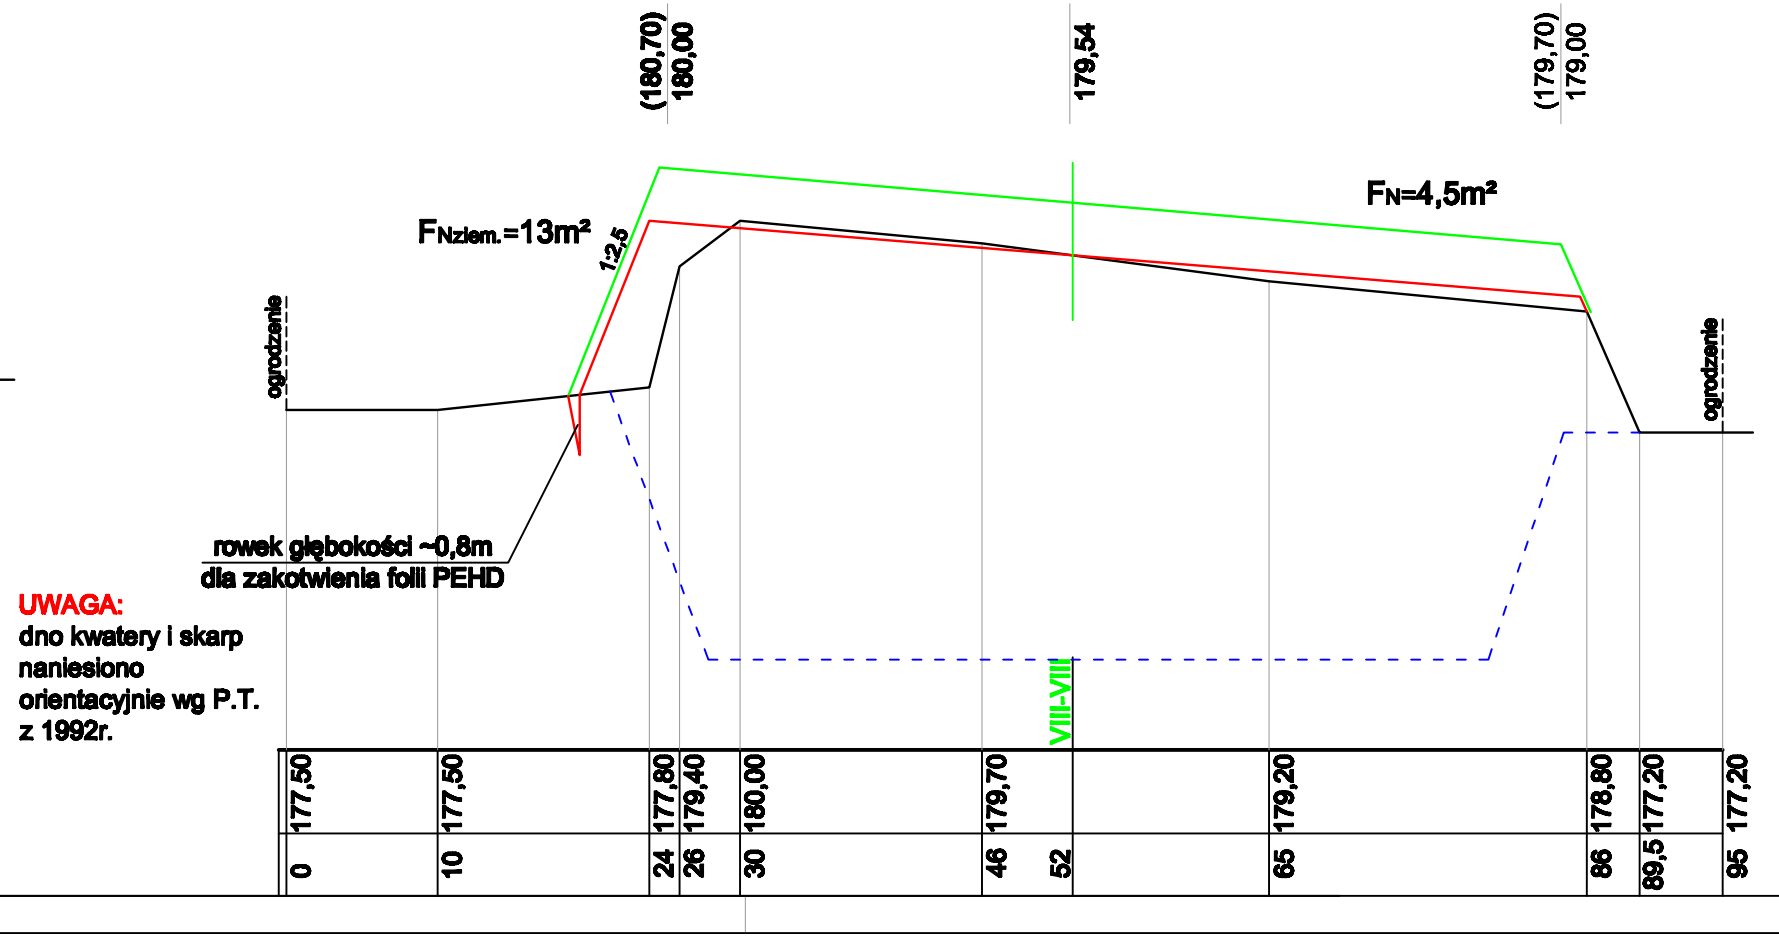
PRZEKRÓJ III-III