

|                 |                                                              |                    |             |                                                |
|-----------------|--------------------------------------------------------------|--------------------|-------------|------------------------------------------------|
| INWESTOR        | GMINA SKARŻEŻEW                                              |                    |             | gmina Skarżew<br>ul. Mieczysław<br>wł. m. 2011 |
| PRZEDSIĘWZIĘCIE | REKULTYWACJA SKŁADOWISKA ODPADÓW<br>W MIEJSCOWOŚCI SKARŻEŻEW |                    |             |                                                |
| NAZWA ZŁĄCZNIKA | PRZEKROJE PRZEZ SKŁADOWISKO                                  | Skala              | P.J.P.W.    |                                                |
|                 |                                                              | Data               | 1:100/00    |                                                |
| PROJEKTOWAŁ     | Ing. Stefan Tęczyński                                        | upr. bud. 18004/Pw |             |                                                |
| OPRACOWAŁ       | mgr Przemysław Gwizdek                                       |                    | Nr projektu | 3.2                                            |


OZNACZENIA:

- ist. wierzchowina


- proj. okrywa rekultywacyjna

- proj. wierzchowina

## PRZEKRÓJ IV-IV

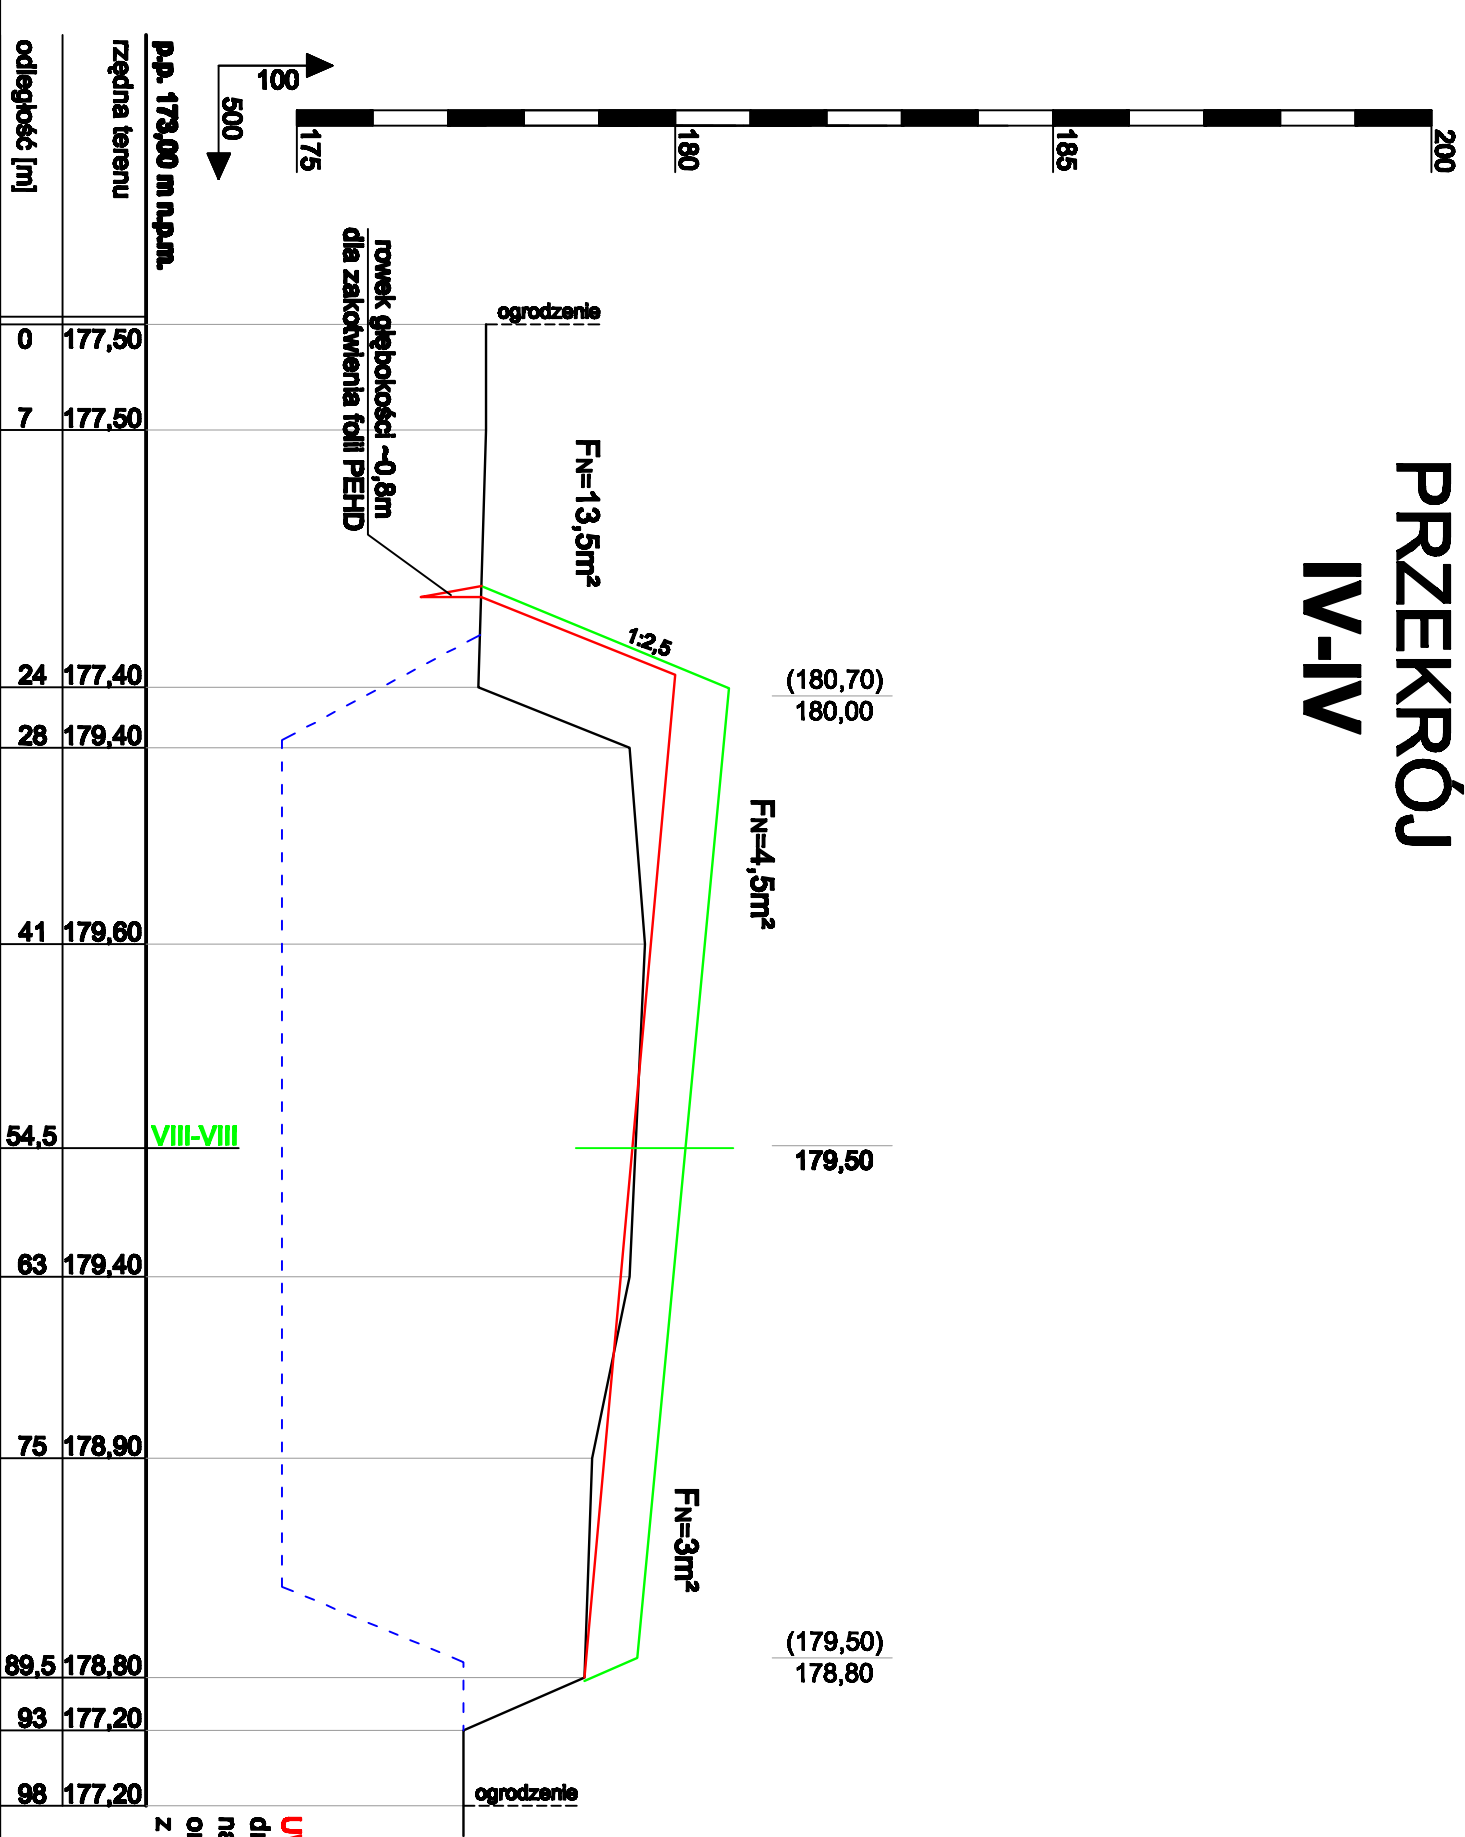

## PRZEKRÓJ V-V

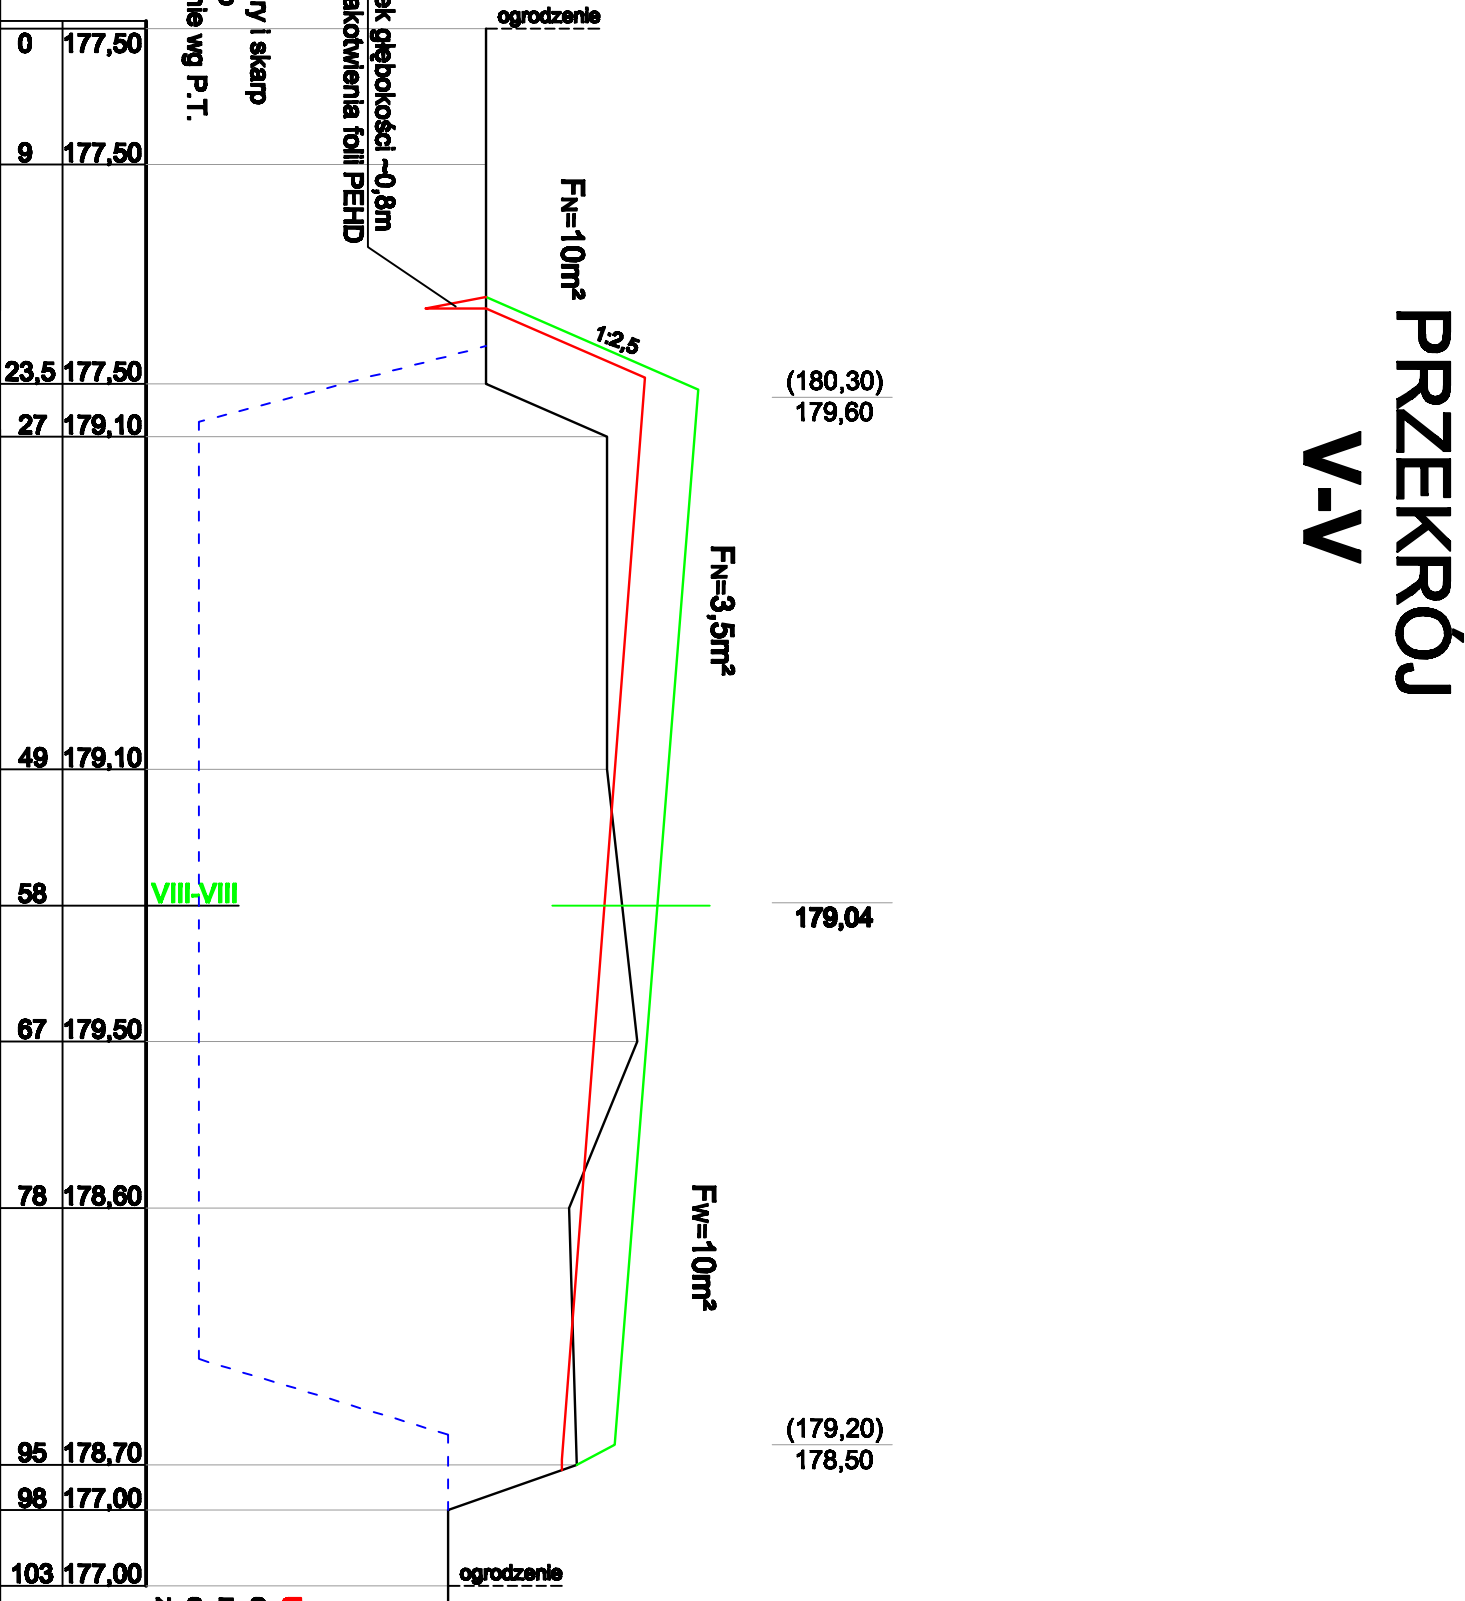

## PRZEKRÓJ VI-VI

