ABRYS Technika Spółka z o.o.	60-401 Poznań, ul. Wiślana 46				
INWESTOR	GMINA SKARYSZEW				
PRZEDSIĘWZIĘCIE	REKULTYWACJA SKŁADOWISKA ODPADÓW W MIEJSCOWOŚCI SKARYSZEW			gmina Skaryszew woj. mazowieckie	
NAZWA ZAŁĄCZNIKA	PRZEKROJE PRZEZ SKŁADOWISKO			Stadium	P.B./P.W.
				Skala	1: 100/500
				Data	V. 2011
PROJEKTOWAŁ	tech. Stefan Teszner	upr. bud. 160/64/Pw		Nr rysunku	3.4
OPRACOWAŁ	mgr Przemysław Szarlik				

OZNACZENIA:
- ist. wierzchowina
- proj. okrywa rekultywacyjna
- proj. wierzchowina

PRZEKRÓJ
VIII-VIII

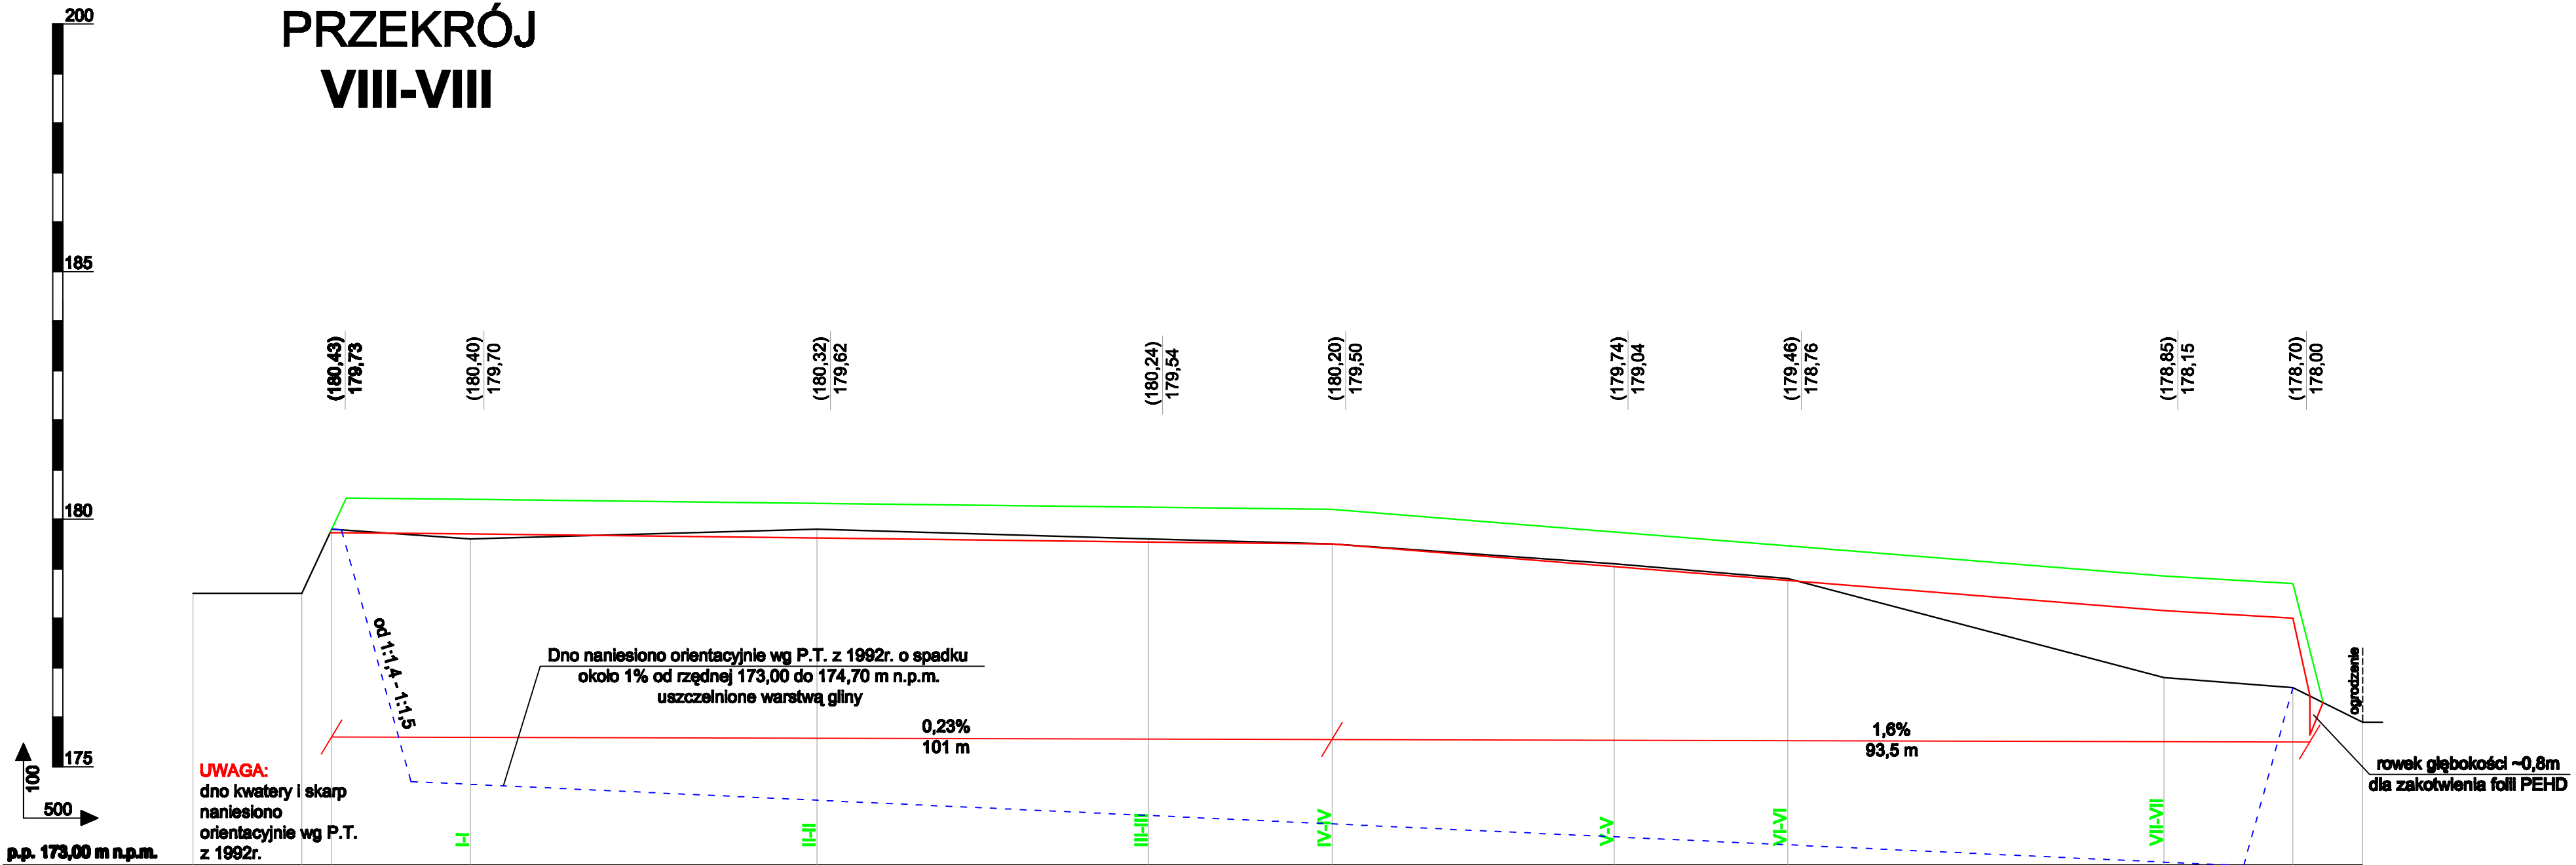

p.p. 173,00 m n.p.m.

rzędna terenu	178,50	178,50	179,80	179,60	179,80	179,60	179,50	179,10	178,80	176,80	176,60	175,90
odległość [m]	0	11	14	28	63	96,5	115	143,5	161	199	212	219