


Składowisko odpadów w miejscowości Skaryszew
Schemat okrywy rekultywacyjnej

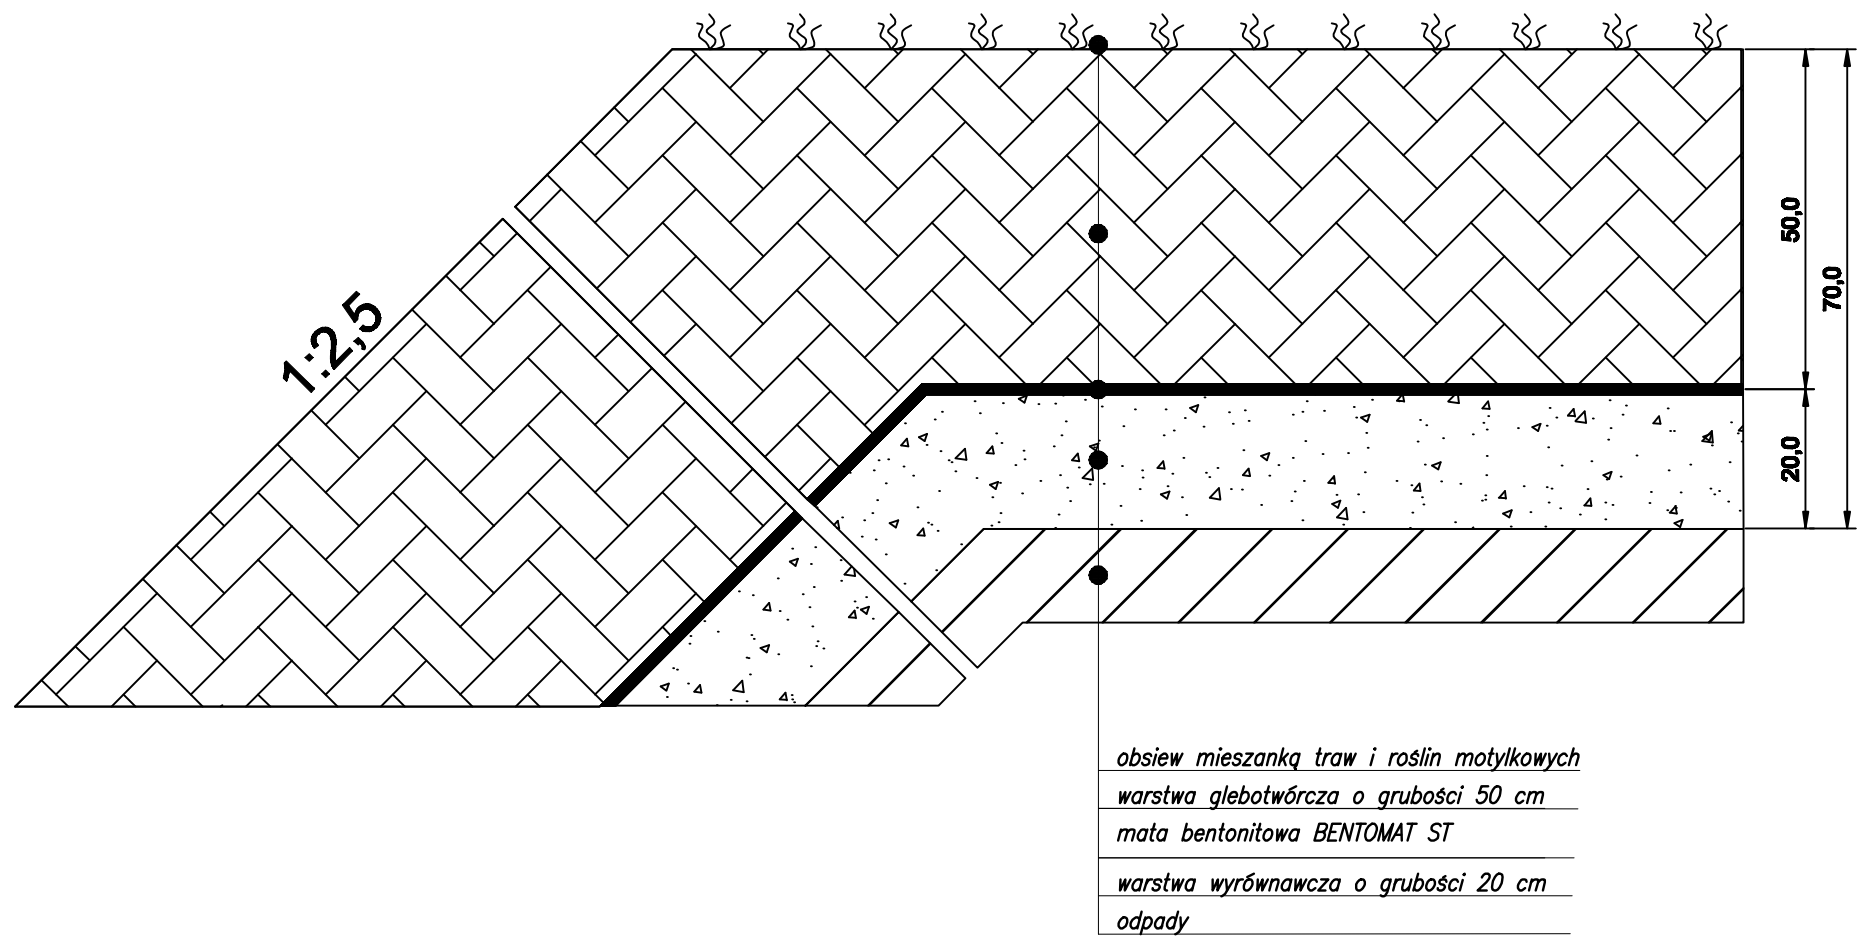

		60-401 Poznań, ul. Wiślana 46			
INWESTOR		GMINASKARYSZEW			
PRZEDSIĘWZIĘCIE		REKULTYWACJA SKŁADOWISKA ODPADÓW W MIEJSCOWOŚCI SKARYSZEW		gmina Skaryszew woj. mazowieckie	
NAZWA ZAŁĄCZNIKA		SCHEMAT OKRYWY REKULTYWACYJNEJ		Stadium	P.B./P.W.
				Skala	Iz/o
				Data	V.2011
PROJEKTOWAŁ		tech. Stefan Teschner	upr. bud. 16084/Pw	Nr rysunku	4
OPRACOWAŁ		mgr Przemysław Szarik			