
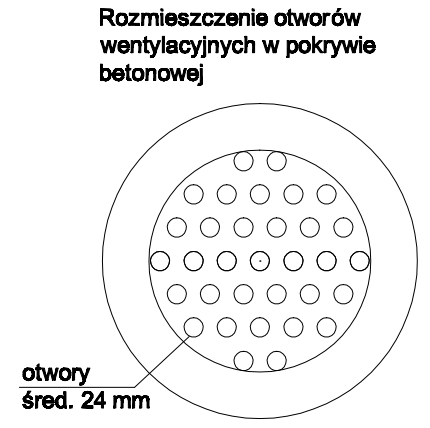


Składowisko odpadów w miejscowości Skaryszew
Schemat studni odgazowania

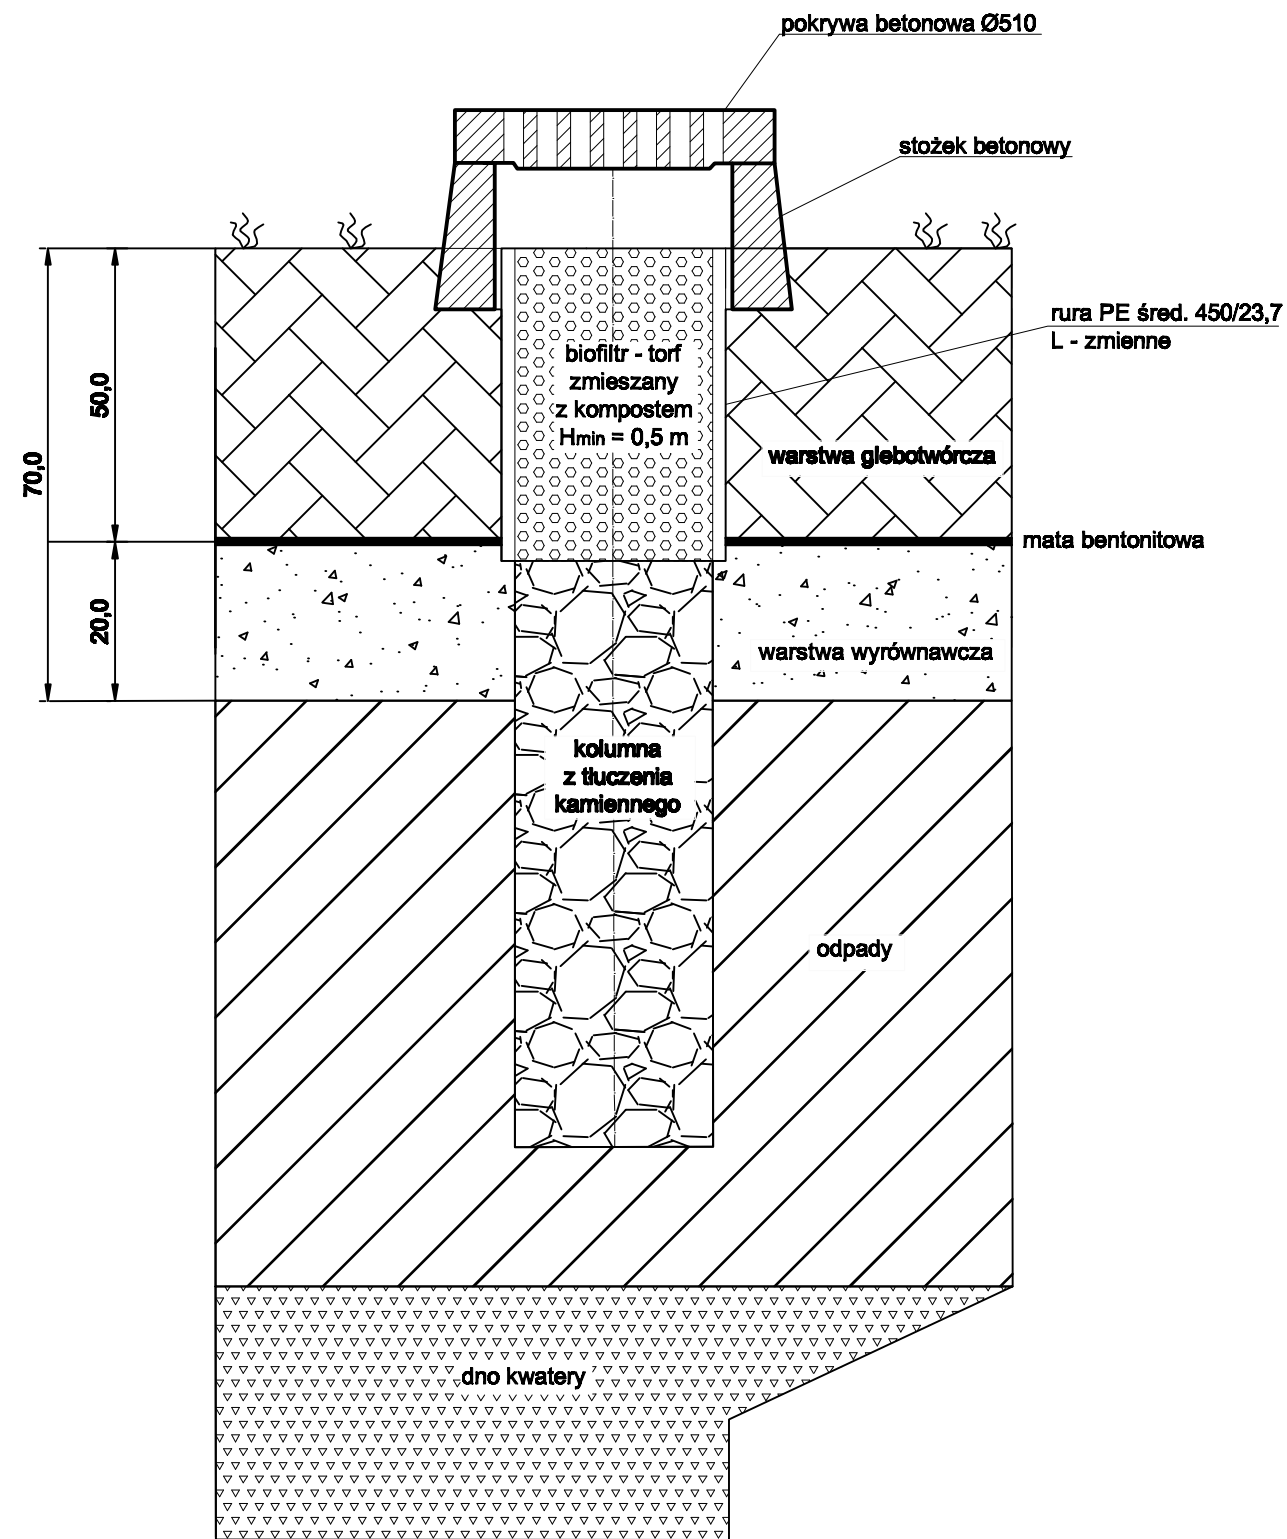

		60-401 Poznań, ul. Wiśłana 46			
INWESTOR		GMINA SKARYSZEW			
PRZEDSIĘWZIĘCIE		REKULTYWACJA SKŁADOWISKA ODPADÓW W MIEJSCOWOŚCI SKARYSZEW		gmina Skaryszew woj. mazowieckie	
NAZWA ZAŁĄCZNIKA		SCHEMAT STUDNI ODGAZOWANIA		Stadium	P.B./P.W.
				Skala	1:50
				Data	V.2011
PROJEKTOWAŁ		mgr inż. Cezary Świątek	WKP0283/PW08/04	Nr rysunku	5
OPRACOWAŁ		mgr Przemysław Szarlik			