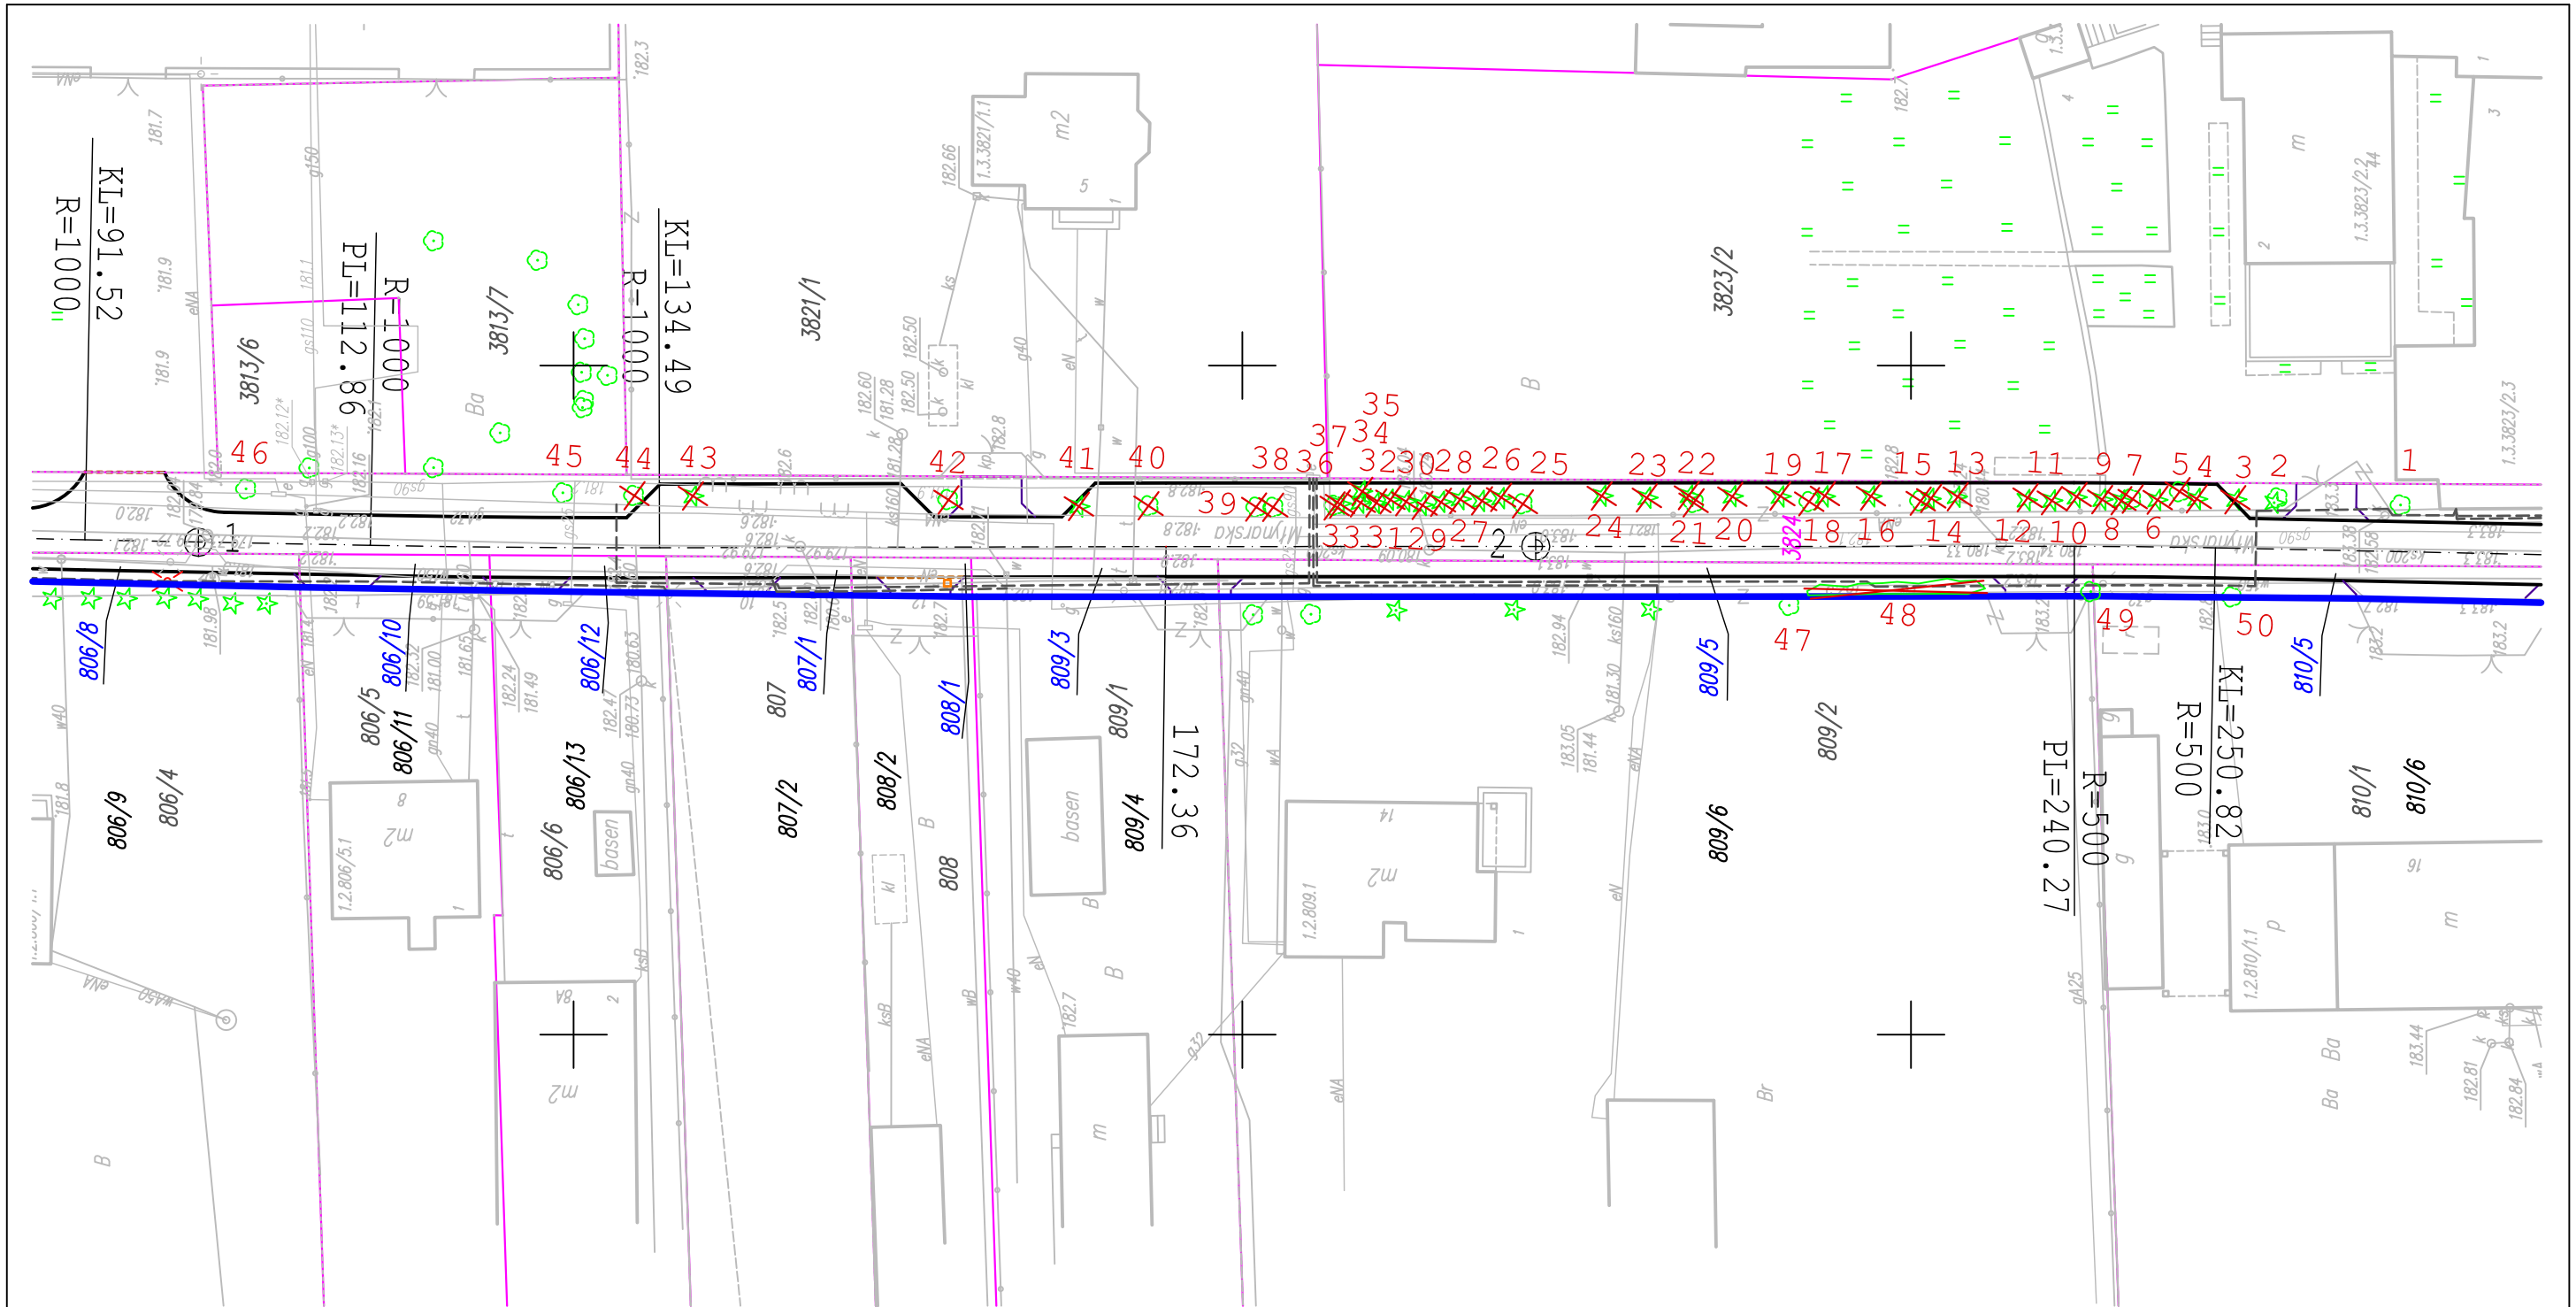

Legenda:

drzewa przewidziane do wycinki

Zamawiający:	Miasto i Gmina Skaryszew ul. Słowackiego 6, 26 - 640 Skaryszew
Biuro Projektowo - Usługowe droGaN	Biuro Projektowo - Usługowe "DROGAN" Grzegorz Nachyła 26-600 Radom, ul. Szczecińska 78/1 tel: 508 348 065, fax: 48 383 66 89
Stadium: **PROJEKT BUDOWLANY**	*Zamierzenie budowlane:* **Budowa ul. Młynarskiej w Skaryszewie**
Branża: **DROGOWA**	*Tytuł rysunku:* **Inwentaryzacja Zieleni**
Data: 11.2014 r.	*Skala:* 1:500 — *Nr rysunku:* 1

Branża/Stanowisko	Imię i nazwisko	Nr uprawnień	Podpis
DROGOWA Projektant	mgr inż. Grzegorz Nachyła	MAZ/0278/POOD/04	