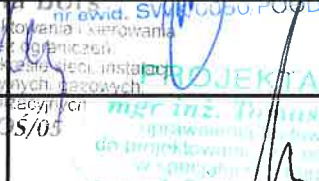
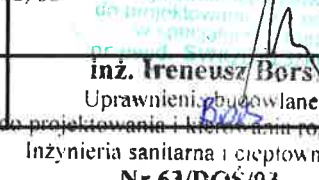
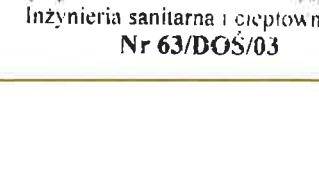


|   |                     |                           |
|---|---------------------|---------------------------|
| <b>OBIEKT:</b>   |                     |                           |
| <b>BUDOWA ROWU ODWADNIAJĄCEGO DROGE<br/>         GMINNĄ -UL.ARMII KRAJOWEJ<br/>         w m. MAKOWIEC</b>                                                 |                     |                           |
| <b>STADIUM:</b>   |                     |                           |
| <b>PROJEKT<br/>         BUDOWLANY</b>   |                     |                           |
| <b>LOKALIZACJA:</b>   |                     |                           |
| województwo mazowieckie, powiat radomski<br>jednostka ewidencyjna gmina Skaryszew<br>dz. nr nr: 298/2, 308/2, 309 obręb nr 0019 Makowiec, gmina Skaryszew |                     |                           |
| <b>INWESTOR:</b>   |                     |                           |
| Gmina Skaryszew<br>ul. Słowackiego 6<br>26-670 Skaryszew                                                                                                  |                     |                           |
| <b>Nr archiwalny:</b>   | <b>Branża:</b>      | <b>Kategoria obiektu:</b> |
| TC- 5/RD/2016   | Drogowa i Sanitarna | XXV i XXVI                |

|                                                                                                   |
|---------------------------------------------------------------------------------------------------|
| <b>JEDNOSTKA PROJEKTOWA:</b><br>„TACON” inż. Marcin Łopuszański<br>26-600 Radom ul. Wapienna 17/1 |
|---------------------------------------------------------------------------------------------------|

Zgodnie z art. 20 ustawy Prawo Budowlane oświadczam, że dokumentacja projektowa stanowi komplet zamówiony przez Inwestora i jest wykonana zgodnie z obowiązującymi przepisami oraz zasadami wiedzy technicznej i jest wydana w stanie kompletnym z punktu widzenia celu, któremu ma służyć.

|                                   |                                             |   |
|-----------------------------------|---------------------------------------------|---|
| <b>AUTORZY PROJEKTU:</b>          |                                             |   |
| <b>Stanowisko</b>                 | <b>Imię i nazwisko<br/>uprawnienia</b>      | <b>podpis</b>   |
| PROJEKTANT<br>BRANŻA DROGOWA:     | inż. Marcin Łopuszański<br>SWK/0050/POOD/13 | <br>PROJEKTANT<br>inż. Marcin Łopuszański<br>uprawnienia budowlane<br>do projektowania i kierowania<br>w specjalności drogowej<br>Nr ewid. SWK/0050/POOD/13        |
| PROJEKTANT<br>BRANŻA SANITARNA:   | mgr inż. Aneta Bors<br>95/DOŚ/05            | <br>PROJEKTANT<br>mgr inż. Aneta Bors<br>uprawnienia budowlane<br>do projektowania i kierowania<br>w specjalności sanitarno-technicznej<br>Nr ewid. 95/DOŚ/05      |
| SPRAWDZAJĄCY<br>BRANŻA DROGOWA    | mgr inż. Tomasz Maj<br>SWK/0113/POOD/08     | <br>PROJEKTANT<br>mgr inż. Tomasz Maj<br>uprawnienia budowlane<br>do projektowania i kierowania<br>w specjalności drogowej<br>Nr ewid. SWK/0113/POOD/08            |
| SPRAWDZAJĄCY<br>BRANŻA SANITARNA: | inż. Ireneusz Bors<br>63/DOŚ/03             | <br>PROJEKTANT<br>inż. Ireneusz Bors<br>Uprawnienia budowlane<br>do projektowania i kierowania robot. bud.<br>Inżynieria sanitarna i ciepłownictwo<br>Nr 63/DOŚ/03 |

## **Opracowanie zawiera:**

### **I. CZĘŚĆ OPISOWA, UZGODNIENIA**

1. Opis techniczny.
2. Kserokopia uprawnień budowlanych.
3. Kserokopie zaświadczeń o przynależności do Izby Inżynierów Budownictwa
4. Wykaz działek ewidencyjnych wraz z jednostkami ewidencyjnymi

### **II. CZĘŚĆ RYSUNKOWA**

- |                               |             |
|-------------------------------|-------------|
| 5. Orientacja 1:10 000        |             |
| 6. Plan sytuacyjny 1:1 000    | - rys. nr 1 |
| 7. Profil podłużny 1:100/1000 | - rys. nr 2 |
| 8. Studnia rewizyjna 1:25     | - rys. nr 3 |
| 9. Przepust zjazdowy          | - rys. nr 4 |

## **Opis techniczny**

**do projektu budowy rowu odwadniającego drogę gminną  
ul. Armii Krajowej w m. Makowiec, gmina Skaryszew**

**INWESTOR: Gmina Skaryszew, ul. Słowackiego 6, 26-640 Skaryszew**

### **I. DANE OGÓLNE.**

#### **1. Podstawa opracowania:**

- umowa z Inwestorem Gminą Skaryszew.
- Uzgodnienia z Inwestorem,
- Decyzja o ustaleniu lokalizacji inwestycji celu publicznego.
- Opinia Zespołu ds. Koordynacji Usytuowania Projektowanych Sieci Uzbrojenia Terenu w Kozienicach.
- Opinie i Uzgodnienia z Zarządcą dróg gminnych,
- Ustawa z dnia 21.03.1985 o drogach publicznych Dz. U. Nr 71/2000 poz. 838, z późniejszymi zmianami,
- Rozporządzenie Ministra TiGM z dnia 02.03.1999r w sprawie warunków technicznych jakim powinny odpowiadać drogi publiczne i ich usytuowanie Dz.U. Nr 43/1999 poz. 430,
- Ustawa Prawo Budowlane z dnia 7 lipca 1994 roku (tekst jednolity Dz. Ust. Nr 106 z 5 grudnia 2000r., poz. 1126 z późniejszymi zmianami),
- Ustawa z dnia 27.03.2003 o planowaniu i zagospodarowaniu przestrzennym Dz.U. nr 80/2003 poz. 17,
- Rozporządzenie Ministra Infrastruktury z dnia 03.07.2003r. w sprawie szczegółowego zakresu i formy projektu budowlanego Dz.U. Nr 120/2003 poz. 1133,
- Wytyczne projektowania dróg VI i VII klasy techn. – GDDP 1995
- Mapa geodezyjna 1:1 000.
- Wizja lokalna i pomiary w terenie.

#### **2. Zakres opracowania.**

Opracowanie zawiera projekt budowy odwodnienia drogi gminnej - ul. Armii Krajowej w m. Makowiec, gmina Skaryszew o długości łącznej 398,80 mb.

Projekt obejmuje wykonanie rowu krytego zabudowanego na dł. 90m rurą o średnicy 400mm wraz ze studniami rewizyjnymi o śr. 1000mm w ilości w ilości 4 sztuk i przepustem o śr. 400mm, oraz budowę rowu odkrytego o przekroju trapezowym szerokości dna 40cm i pochyleniu skarp 1:1,50 na dł. 308,80m.

Nie dopuszcza się etapowanie robót, tzn, wykonanie części robót lub krótszego odcinka rowu.

### 3. Lokalizacja i stan istniejący.

Obecnie droga gminna – ul. Armii Krajowej posiada nawierzchnię bitumiczną o szer. jezdni 5,0m, posiadająca pobocza gruntowe obustronne oraz rowy przydrożne zabudowane częściowo przez przepusty zjazdowe. Odwodnienie odbywa się poprzez rów przydrożny do najniższego miejsca niwelety drogi, gdzie zalegają wody opadowe w istniejącym rowie z powodu braku odpływu.

Teren, na którym zaprojektowano budowę rowu odwadniającego i jego zabudowę rurą o śr. 400mm wraz ze studniami rewizyjnymi stanowi:

- pas drogi gminnej – ul. Armii Krajowej w m. Makowiec (298/2, obręb nr 0019 Makowiec) – własność Gmina Skaryszew, ul. Słowackiego 6, 26-640 Skaryszew
- pas drogi wewnętrznej gminnej – dz. o nr 309 obręb nr 0019 Makowiec) – własność Gmina Skaryszew, ul. Słowackiego 6, 26-640 Skaryszew
- dz. 308/2- własność Jadwiga Leokadia Wieczorek, ul. Armii Krajowej 22, Makowiec 26-640 Skaryszew

Niezbędny teren pod budowę rowu zostanie wydzielony z działki prywatnej(dz. o nr 308/2) na podstawie ostatecznej Decyzji nr 19/15 o ustaleniu lokalizacji inwestycji celu publicznego z dnia 17.12.2015r. wydanej przez Burmistrza Miasta i Gminy Skaryszew

Inwestor uzgodnił rozwiązania projektowe z Gminą Skaryszew

### 4. Skrzyżowanie z uzbrojeniem podziemnym.

Na trasie projektowanego rowu odpływowego zabudowanego występują skrzyżowania z: wodociągami, gazociągami, przewodami teletechnicznymi. W miejscach skrzyżowań istniejącego i projektowanego uzbrojenia wykopy prowadzić ręcznie po min. 2,0m z każdej ze stron. Podczas montażu kanałów w miejscach skrzyżowań projektowanej kanalizacji deszczowej z istniejącymi teletechnicznymi kable należy zabezpieczyć - podwiesić tak aby nie doszło do ich uszkodzenia.

W/w uzbrojenie terenu pokazane zostało w planie sytuacyjnym oraz w profilu podłużnym rowu. Powyższe uzbrojenie nie kolidują z planowaną inwestycją.

#### Uwaga:

W terenie może znajdować się uzbrojenie nie ujęte na mapach do celów projektowych.

## II. DANE KONSTRUKCYJNO – MATERIAŁOWE

### 1. Roboty przygotowawcze i roboty ziemne.

Do robót przygotowawczych należy wytyczenie trasy rowu, zlokalizowanie i odkrycie uzbrojenia. W ramach robót przygotowawczych należy również lokalnie usunąć krzaki. Ponadto należy wykonać prace rozbiórkowe nawierzchni drogi celem posadowienia kanalizacji deszczowej.

Roboty ziemne obejmują wykopy związane z wykonaniem rowu. Ilość robót ziemnych przeliczona została na podstawie długości oraz pola powierzchni rowu.

### 2. Rów odwadniający

#### 2.1. Rów w planie.

Zgodnie z ustaleniami z Inwestorem zaprojektowano rów kryty na dł.90mb wraz

ze studniami rewizyjnymi o przebiegu nakreślonym na planie sytuacyjnym - rys. nr 1.

W planie rów składa się z odcinków prostych o następujących długościach rur z PVC o nośności SN8:

8m, 24m, 24m, 24m – zakończenie ostatniego odcinka rury głowica prefabrykowaną skośną dla rur o śr. 40cm. Studnie rewizyjne betonowe o śr. 1000mm z włazem typu ciężkiego. Pozostała część rowu otwarta o przekroju trapezowym szer. dna 0,40m i pochyleniu skarp 1:1,5. Ze względu na występowanie drogi wzdłuż istniejącego rowu melioracyjnego w celu umożliwienia przejazdu przez projektowany rów koniec tego rowu zabudowano przepustem zjazdowym zakończonym głowicą betonową skośną wg rys. nr 4.

Na projektowanej sieci kanalizacji deszczowej zaprojektowano wykonanie studni rewizyjnych betonowych o śr. 1000mm z elementów prefabrykowanych. Studnie należy wyposażyć w stopnie żłazowe oraz włazy żeliwne:

- klasy A15 dla studni zlokalizowanych w terenie zielonym
- klasy B 125 dla studni zlokalizowanych w rowie przydrożnym drogi gminnej,

Studnie należy umieścić na prostych odcinakach kanału - wg rys. nr 1 wg podanych odległości. Kinyety stosowanych studzienek powinny mieć fabrycznie wyprofilowane dno oraz wykonane przejścia szczelne.

## 2.2 Rów w przekroju podłużnym.

Profil podłużny rowu dostosowano do istniejącej rzędnej dna rowu melioracyjnego oraz do istniejącej rzędnej posadowienia drogi gminnej, tak aby uzyskać jak najlepszy spadek podłużny rowu gwarantujący spływ wód opadowych i roztopowych. Przyjęto spadek jednolity na całym odcinku o wartości  $i=0,3\%$  wg rys. profilu podłużnego.

## **3. Warunki gruntowo-wodne**

Na podstawie materiałów archiwalnych Instytutu Geologicznego należy stwierdzić, że według podziału fizyczno-geograficznego obszar stanowi część Niziny Mazowieckiej na obszarze równiny Radomskiej. Geomorfologiczny obszar leży w dolinie rzeki Mlecznej. Generalnie należy stwierdzić, że budowa geologiczna podłoża jest niekorzystna, roboty ziemne mogą wymagać częściowej wymiany gruntu oraz odwodnienia wykopów na czas wykonywania robót. Projektowany obiekt liniowy należy zaliczyć do pierwszej kategorii geotechnicznej zgodnie z Rozporządzeniem MTBiGM w sprawie geotechnicznych warunków posadowienia ob. Budow. Dz. U. 2012 poz. 463.

## **4. Wykopy i ich odwodnienie**

Wykopy o głębokości ponad 1,0m należy zabezpieczyć do wymaganej głębokości ułożenia rurociągu szalunkami płytowymi. Nie wyklucza się innych, w tym też tradycyjnych metod szalowania pionowych ścian wykopów liniowych.

Wykopy, w których wystąpi woda gruntowa należy czasowo odwodnić za pomocą pomp powierzchniowych lub igłofiltrów poprzez obniżenie zwierciadła wody gruntowej. Wyboru metody odwodnienia powinien dokonać Kierownik Budowy w porozumieniu z Inspektorem Nadzoru na podstawie rozpoznania warunków gruntowo-wodnych na dzień rozpoczęcia robót ziemnych.

Zaleca się wykonywanie robót ziemnych w okresie występowania jak najniższego poziomu wód, co pozwoli na ograniczenie konieczności wykonywania odwodnienia wykopów.

## **5. Montaż kanałów**

Kanały grawitacyjne w gruntach nie nawodnionych nadających się do posadowienia na nich rurociągu, układać ręcznie na gruncie rodzimym nienaruszonym. W gruntach nie nawodnionych nie nadających się na posadowienie przewody układać na warstwie gruntu sypkiego o uziarnieniu do 16mm, stopniu zagęszczenia  $IS=0,98$  przy zachowaniu optymalnej wilgotności. Wymagana grubość podłoża pod rury wynosi 15cm. W gruntach nawodnionych kanały układać na podsypce z kruszywa o frakcji 31,5-63mm grubości 20cm oraz warstwy gruntu sypkiego o uziarnieniu do 16mm i grubości 15cm. Podłoże powinno być wyprofilowane w postaci łóżyska zgodnie z założonym spadkiem podłużnym przewodu. Przy złączach kielichowych(rury PVC) należy wykonywać dołki montażowe. Kształt i wielkość dołka muszą zapewniać warunki czystości wykonywanego złącza, tzn. uniemożliwiać przedostawanie się piasku do kielicha rury.

Po ułożeniu i zmontowaniu odcinka kanału oraz sprawdzeniu prawidłowości spadku podłużnego, rury należy zastabilizować poprzez wykonanie obsypki ochronnej grubości ponad 30cm ponad wierzch rury. Obsypkę ochronną wykonać materiałem sykim, drobno- lub średnioziarnistym bez grudek i kamienia warstwami 10-15cm z jednoczesnym ich zagęszczeniem. Zasyp i zagęszczanie prowadzić równomiernie po obu stronach przewodu tak, aby nie spowodować jego przemieszczania zarówno w płaszczyźnie poziomej jak i pionowej. Wymagany stopień zagęszczenia obsypki wynosi  $IS=0,98$ .

Stosowanie sprzętu bezpośrednio nad rurą jest dopuszczalne po osiągnięciu warstwy ochronnej o grubości min. 30cm. Po wykonaniu obsypki ochronnej należy wykonać zasypkę do poziomu terenu istniejącego. Zasypkę należy wykonywać warstwami nie przekraczającymi grubości 20cm z jednoczesnym ich zagęszczeniem do  $IS=0,95-0,93$ . Całość robót ziemnych wykonywać wg PN-B-10736:1999.

## **6. Montaż studzienek rewizyjnych.**

Zaprojektowano wykonanie studni rewizyjnych betonowych o śr. 1000mm z włazami żeliwnymi typu lekkiego. Studnie należy posadowić na 20cm podsypce piaskowo-cementowej oraz 5cm warstwie betonu klasy B-10. Studzienki należy zaizolować podwójną warstwą przeciwwilgociową, np. abizolem.

## **7. Wylot do cieku wodnego**

Miejsce ujścia wód opadowych i roztopowych stanowi umocniona głowica przepustu zjazdowego wg - rys. nr 4. Skarpę przy wylocie należy umocnić przy pomocy dybli DC-15 wykonanych wg KPED nr 01.07. Umocnienie należy wykonać od rzędnej wierzchu rury przepustu w miejscu wylotu do końca skarpy oraz na dnie cieku na odległość 1,0m.

## **8. Obliczenia ilości wód opadowych**

Zlewnia F (z drogi gminnej):

powierzchnia: 2000m<sup>2</sup>, współczynnik dla dróg : 0,90

Powierzchnia spływu zlewni zredukowanej: 1.800m<sup>2</sup>

Zlewnia F(z terenów zielonych):

powierzchnia: 57.000,00m<sup>2</sup>, współczynnik dla terenów zielonych 0,10

Powierzchnia spływu zlewni zredukowanej: 5.700m<sup>2</sup>

Spływ bezpośredni do terenów infiltracyjnych:

Powierzchnia zlewni zredukowanej  $F_c=7500 \text{ m}^2 = 0,75 \text{ ha}$

$$Q = F \times q$$

$F_c$  – powierzchnia zredukowana

$q = 131$  – natężenie deszczu [ $\text{dm}^3/(\text{s} \cdot \text{ha})$ ]

Przepływ miarodajny:

$$Q_{\max} = F \times q = 0,75 \times 131 = 98,25 [\text{dm}^3/\text{s}] = \mathbf{0,098 [\text{m}^3/\text{s}]} = 8467,20 [\text{m}^3/\text{dobę}]$$

## 9. Jakość ścieków opadowych

Zgodnie z §21 ust.1 rozporządzenia Ministra Środowiska z dnia 18 listopada 2014r. w sprawie warunków jakie należy spełnić przy wprowadzaniu ścieków do wód lub do ziemi, oraz w sprawie substancji szczególnie szkodliwych dla środowiska wodnego (Dz.U. 2014 poz. 1800)

1.

*Wody opadowe i roztopowe ujęte w szczelne, otwarte lub zamknięte systemy kanalizacyjne pochodzące: z zanieczyszczonej powierzchni szczelnej terenów przemysłowych, składowych, baz transportowych, portów, lotnisk, miast, budowli kolejowych, dróg zaliczanych do*

*kategori dróg krajowych, wojewódzkich i powiatowych klasy G, a także parkingów o powierzchni powyżej 0,1 ha, w ilości jaka powstaje z opadów o natężeniu co najmniej 15l na sekundę na 1 ha, wprowadzone do wód lub do ziemi nie powinny zawierać substancji*

*zanieczyszczających w ilościach przekraczających 100mg/l zawiesin ogólnych oraz 15 mg/l węglowodorów ropopochodnych.*

2.

***Wody opadowe lub roztopowe pochodzące z powierzchni innych niż powierzchnie, o których mowa w ust.1, mogą być wprowadzane do wód lub do ziemi bez oczyszczania.***

Ponieważ projektowany rów odpływowy do tyczy odwodnienia drogi klasy „D”- ulica Armii Krajowej, wody opadowe i roztopowe odprowadzane są z niej powierzchniowo i przed wprowadzeniem do wód lub do ziemi nie muszą być oczyszczane.

## 10. Obszar oddziaływania obiektu (zgodnie z art. 3 pkt. 20 Ustawy Prawo Budowlane).

Obszar oddziaływania obiektu (czyli teren wyznaczony w otoczeniu obiektu na podstawie przepisów odrębnych, wprowadzający związane z tym obiektem ograniczenia w zagospodarowaniu terenu) – ze względu na dojazdowy charakter ulicy Armii Krajowej o znikomym ruchu pojazdów stwierdza się, że projektowany rów ma obszar oddziaływania zamykający się w granicach działki Inwestora. Projektowane rozwiązania służą obsłudze komunikacyjnej terenu ułatwiając dostęp do terenów przyległych poprzez prawidłowe odwodnienie drogi gminnej – ul. Armii Krajowej.

## 11. Ochrona terenu i oddziaływania górnicze.

Teren planowanej inwestycji nie znajduje się na obszarze objętym formami ochrony przyrody, działki przeznaczone pod inwestycję nie są wpisane do rejestru zabytków. Realizacja niniejszej inwestycji nie wymaga wycinki drzew.

Brak jest zapisu o oddziaływania górniczych na terenie w/w działek.

## 12. Ochrona środowiska.

Projektowana budowa nie wpłynie na znacząco na zmiany w krajobrazie przyległym do inwestycji, nie naruszone zostaną warunki gruntowo – wodne. W ramach budowy nie zostanie naruszony z znaczący sposób istniejący drzewostan.

Przewidziane rozwiązania projektowe zwiększą komfort, bezpieczeństwo i płynność ruchu na drodze gminnej. Stanowią czynnik usprawniający komunikację.


Przedstawione rozwiązanie projektowe znacznie poprawia bezpieczeństwo użytkowników dróg, zarówno pieszych jak kierowców pojazdów, usprawnia odwodnienie.

**PROJEKTANT**  
**mgr inż. Marcin Łopiszański**  
uprawnienia zawodowe  
do projektowania i nadzoru  
w specjalności drogowej  
Nr ewid. SWK/0050/POOD/13

**PROJEKTANT**  
**mgr inż. Tomasz Maj**  
uprawnienia zawodowe  
do projektowania i nadzoru  
w specjalności drogowej  
Nr ewid. SWK/0051/POOD/03

**mgr inż. Andrzej Dębs**  
Uprawnienia budowlane do projektowania i kierowania  
robotami budowlanymi w specjalności  
w specjalności instalacyjnej w zakresie sieci, instalacji  
urządzeń cieplnych, wentylacyjnych, gazowych,  
wodociagowych i kanalizacyjnych  
Nr ewid. 93/DG/05/05



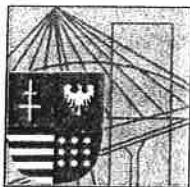

**ŚWIĘTOKRZYSKA  
OKRĘGOWA  
IZBA  
INŻYNIERÓW  
BUDOWNICTWA**

Kielce dnia 1 lipca 2013 r.

**Okręgowa Komisja Kwalifikacyjna**  
sygn. akt SK-0054-0026(2)/13

## **DECYZJA**

Na podstawie art. 24 ust. 1 pkt 2 ustawy z dnia 15 grudnia 2000r. o samorządach zawodowych architektów, inżynierów budownictwa oraz urbanistów (*Dz.U. z 2001r. Nr 5, poz. 42 z późn. zm.*) i art. 12 ust. 1 pkt 1 i 5, art. 12 ust. 3, art. 13 ust.1 pkt 1, art. 14 ust. 1 pkt 2a ustawy z dnia 7 lipca 1994r. Prawo budowlane (*Dz.U. z 2003r. Nr 207, poz. 2016 z późn. zm.*) zgodnie z art. 5 ustawy z dnia 28 lipca 2005r. o zmianie ustawy – Prawo budowlane oraz o zmianie niektórych innych ustaw (*Dz.U. z 2005r., Nr 163, poz. 1364*) oraz § 3 ust. 1, § 18 ust. 1 rozporządzenia Ministra Infrastruktury z dnia 18 maja 2005r. w sprawie samodzielnych funkcji technicznych w budownictwie (*Dz. U. z 2005r., Nr 96, poz. 817*), po ustaleniu, że zostały spełnione warunki w zakresie przygotowania zawodowego oraz po złożeniu egzaminu na uprawnienia budowlane z wynikiem pozytywnym

Pan

**Marcin Paweł Łopuszański**

inżynier budownictwa

urodzony dnia 19 maja 1970 roku w Radomiu

**otrzymuje**

**UPRAWNIENIA BUDOWLANE**  
**nr ewidencyjny SWK/0050/POOD/13**

**do projektowania bez ograniczeń**  
**w specjalności drogowej**

## Szczegółowy zakres nadanych uprawnień budowlanych

I. Na mocy art. 12 ust. 1 pkt 1 i 5, art. 13 ust. 4 ustawy - Prawo budowlane, w zakresie objętym wyżej wymienioną specjalnością, niniejsze uprawnienia stanowią podstawę do:

- projektowania, sprawdzania projektów architektoniczno-budowlanych i sprawowania nadzoru autorskiego,
- sprawowania kontroli technicznej utrzymania obiektów budowlanych.

II. Na mocy § 3 ust. 1 i § 18 ust. 1 rozporządzenia Ministra Infrastruktury w sprawie samodzielnych funkcji technicznych w budownictwie, niniejsze uprawnienia uprawniają do:

- sporządzania projektu zagospodarowania działki lub terenu, w zakresie objętym w/w specjalnością,
- projektowania obiektu budowlanego, takiego jak:
  - 1) droga, w rozumieniu przepisów o drogach publicznych, z wyłączeniem drogowych obiektów inżynierskich oprócz przepustów,
  - 2) droga dla ruchu i postoju statków powietrznych oraz przepust.

## Uzasadnienie

W związku z uwzględnieniem w całości żądania strony, na podstawie art. 107 § 4 K.p.a., odstępuje się od uzasadnienia decyzji.

## Pouczenie


Od niniejszej decyzji służy odwołanie do Krajowej Komisji Kwalifikacyjnej Polskiej Izby Inżynierów Budownictwa w Warszawie, za pośrednictwem Okręgowej Komisji Kwalifikacyjnej Świętokrzyskiej Izby Inżynierów Budownictwa w Kielcach w terminie 14 dni od daty jej doręczenia.

**Skład Orzekający**  
**Okręgowej Komisji Kwalifikacyjnej**


Przewodniczący Składu Orzekającego

  
mgr inż. Andrzej Pawelec

Członek Składu Orzekającego

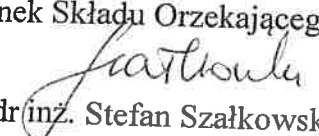  
dr inż. Stefan Szalkowski

Członek Składu Orzekającego

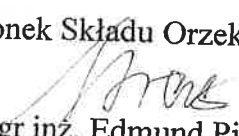  
mgr inż. Edmund Pieniążek

Otrzymują:

1. Pan Marcin Paweł Łopuszański  
ul. Wapienna 17/1  
26-600 Radom
2. Okręgowa Rada ŚOIIB
3. Główny Inspektor Nadzoru Budowlanego
4. a/a





## **Zaświadczenie**

o numerze weryfikacyjnym:

**MAZ-QZ1-4ZZ-2SE \***

**Pan MARCIN PAWEŁ ŁOPUSZAŃSKI o numerze ewidencyjnym MAZ/BD/0434/13**

**adres zamieszkania ul. WAPIENNA 17/1, 26-600 RADOM**

**jest członkiem Mazowieckiej Okręgowej Izby Inżynierów Budownictwa i posiada wymagane ubezpieczenie od odpowiedzialności cywilnej.**


**Niniejsze zaświadczenie jest ważne od 2016-02-01 do 2016-07-31.**

**Zaświadczenie zostało wygenerowane elektronicznie i opatrzone bezpiecznym podpisem elektronicznym weryfikowanym przy pomocy ważnego kwalifikowanego certyfikatu w dniu 2016-02-02 roku przez:**

**Mieczysław Grodzki, Przewodniczący Rady Mazowieckiej Okręgowej Izby Inżynierów Budownictwa.**

**(Zgodnie art. 5 ust 2 ustawy z dnia 18 września 2001 r. o podpisie elektronicznym (Dz. U. 2001 Nr 130 poz. 1450) dane w postaci elektronicznej opatrzone bezpiecznym podpisem elektronicznym weryfikowanym przy pomocy ważnego kwalifikowanego certyfikatu są równoważne pod względem skutków prawnych dokumentom opatrzonym podpisami własnoręcznymi.)**

**\* Weryfikację poprawności danych w niniejszym zaświadczeniu można sprawdzić za pomocą numeru weryfikacyjnego zaświadczenia na stronie Polskiej Izby Inżynierów Budownictwa [www.piib.org.pl](http://www.piib.org.pl) lub kontaktując się z biurem właściwej Okręgowej Izby Inżynierów Budownictwa.**

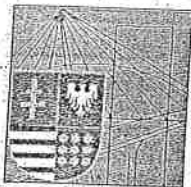

ŚWIĘTOKRZYSKA  
OKRĘGOWA  
IZBA  
INŻYNIERÓW  
BUDOWNICTWA

Okręgowa Komisja Kwalifikacyjna  
sygn. akt SK-0054-0022(2)/08

Kielce dnia 19.12.2008 r.

## DECYZJA

Na podstawie art. 24 ust. 1 pkt 2 ustawy z dnia 15 grudnia 2000r. o samorządach zawodowych architektów, inżynierów budownictwa oraz urbanistów (*Dz.U. z 2001r., Nr 5, poz. 42 z późn. zm.*) i art. 12 ust. 1 pkt 1 i 5, art. 12 ust. 3, art. 13 ust. 1 pkt 1 i ust. 4, art. 14 ust. 1 pkt 2a ustawy z dnia 7 lipca 1994r. Prawo budowlane (*tekst jednolity: Dz.U. z 2006r., Nr 156, poz. 1118 z późn. zm.*) oraz § 11 ust. 1 pkt 1, § 15 i § 18 ust. 1 rozporządzenia Ministra Transportu i Budownictwa z dnia 28 kwietnia 2006r. w sprawie samodzielnych funkcji technicznych w budownictwie (*Dz.U. z 2006r., Nr 83, poz. 578 z późn. zm.*), oraz art. 104 ustawy z dnia 14 czerwca 1960r. Kodeks postępowania administracyjnego (*tekst jednolity: Dz.U. z 2000r., Nr 98, poz. 1071 z późn. zm.*)

Świętokrzyska Okręgowa Komisja Kwalifikacyjna  
nadaje

Panu Tomaszowi Andrzejowi Maj  
tytuł: magister inżynier budownictwa  
urodzonemu dnia 2 czerwca 1966 roku w Radomiu

**UPRAWNIENIA BUDOWLANE**  
nr ewidencyjny SWK/0113/POOD/08

do projektowania bez ograniczeń  
w specjalności drogowej

## UZASADNIENIE

W związku z uwzględnieniem w całości żądania strony, na podstawie art. 107 § 4 K.p.a., odstępuje się od uzasadnienia decyzji. Zakres nadanych uprawnień budowlanych wskazano na odwołanie decyzji.

## Pouczenie

Od niniejszej decyzji służy odwołanie do Krajowej Komisji Kwalifikacyjnej Polskiej Izby Inżynierów Budownictwa w Warszawie, za pośrednictwem Okręgowej Komisji Kwalifikacyjnej Świętokrzyskiej Izby Inżynierów Budownictwa w Kielcach w terminie 14 dni od daty jej doręczenia.

Otrzymują:

1. Pan Tomasz Andrzej Maj  
ul. Kilińskiego 7  
26-930 Garbatka-Letnisko
2. Okręgowa Rada Izby
3. Główny Inspektor Nadzoru Budowlanego
4. a/a

Skład Orzekający  
Okręgowej Komisji Kwalifikacyjnej SIIB

Przewodniczący Składu Orzekającego OKK SIIB  
dr inż. Stefan Szalkowski

Członek Składu Orzekającego OKK SIIB  
mgr inż. Edmund Pieniążek

Członek Składu Orzekającego OKK SIIB  
mgr inż. Józef Piwko





P O L S K A  
I Z B A  
INŻYNIERÓW  
BUDOWNICTWA

### Zaświadczenie

o numerze weryfikacyjnym:

**MAZ-8II-LMM-9R6 \***

Pan TOMASZ MAJ o numerze ewidencyjnym MAZ/BO/4165/01  
adres zamieszkania KILIŃSKIEGO 7, 26-930 GARBATKA LETNISKO  
jest członkiem Mazowieckiej Okręgowej Izby Inżynierów Budownictwa i posiada wymagane  
ubezpieczenie od odpowiedzialności cywilnej.


Niniejsze zaświadczenie jest ważne od 2016-01-01 do 2016-12-31.

Zaświadczenie zostało wygenerowane elektronicznie i opatrzone bezpiecznym podpisem elektronicznym  
weryfikowanym przy pomocy ważnego kwalifikowanego certyfikatu w dniu 2015-12-16 roku przez:

Mieczysław Grodzki, Przewodniczący Rady Mazowieckiej Okręgowej Izby Inżynierów Budownictwa.

(Zgodnie art. 5 ust 2 ustawy z dnia 18 września 2001 r. o podpisie elektronicznym (Dz. U. 2001 Nr 130 poz. 1450) dane w postaci  
elektronicznej opatrzone bezpiecznym podpisem elektronicznym weryfikowanym przy pomocy ważnego kwalifikowanego certyfikatu są  
równoważne pod względem skutków prawnych dokumentom opatrzonym podpisami własnoręcznymi.)

\* Weryfikację poprawności danych w niniejszym zaświadczeniu można sprawdzić za pomocą numeru weryfikacyjnego zaświadczenia na  
stronie Polskiej Izby Inżynierów Budownictwa [www.piib.org.pl](http://www.piib.org.pl) lub kontaktując się z biurem właściwej Okręgowej Izby Inżynierów  
Budownictwa.

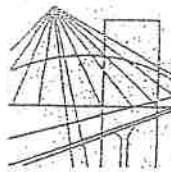

DOLNOŚLĄSKA  
OKRĘGOWA  
IZBA  
INŻYNIERÓW  
BUDOWNICTWA

OKRĘGOWA KOMISJA KWALIFIKACYJNA

OKK.7131.7132-101/2005/05

Wrocław, 06 czerwca 2005 r.

## DECYZJA

Na podstawie art. 24 ust. 1 pkt 2 ustawy z dnia 15 grudnia 2000r. o samorządach zawodowych architektów, inżynierów budownictwa oraz urbanistów (Dz.U. z 2001r. Nr 5, poz. 42, z późn. zm.), art. 13 ust. 1 pkt 1 i 2 i ust. 2, art. 14 ust. 1 pkt 4 ustawy z dnia 7 lipca 1994r. Prawo budowlane (Dz.U. z 2003r. Nr 207, poz. 2016, z późn. zm.) oraz § 9 ust. 1 rozporządzenia Ministra Gospodarki Przestrzennej i Budownictwa z dnia 30 grudnia 1994r. w sprawie samodzielnych funkcji technicznych w budownictwie (Dz.U. z 1995r. Nr 8, poz. 38, z późn. zm.), w związku z art. 104 Kodeksu postępowania administracyjnego (Dz.U. z 2000r. Nr 98, poz. 1071, z późn. zm.)

**Okręgowa Komisja Kwalifikacyjna DOIB**

**n a d a j e**

**Pani**

**Aneta Bors**

magister inżynier z kierunku inżynieria środowiska  
urodzona dnia 17 kwietnia 1974 r. w Opatowie

**UPRAWNIENIA BUDOWLANE**

**numer ewidencyjny 93/DOŚ/05**

**do projektowania i do kierowania robotami budowlanymi bez ograniczeń  
w specjalności instalacyjnej w zakresie sieci, instalacji i urządzeń ciepłych,  
wentylacyjnych, gazowych, wodociągowych i kanalizacyjnych**

## UZASADNIENIE

Okręgowa Komisja Kwalifikacyjna Dolnośląskiej Okręgowej Izby Inżynierów Budownictwa we Wrocławiu na podstawie protokołów z postępowania kwalifikacyjnego oraz z przeprowadzonego egzaminu stwierdza, że Pani Aneta Bors posiada wymagane prawem: wykształcenie i praktykę zawodową oraz uzyskała pozytywny wynik egzaminu - konieczne do uzyskania uprawnień budowlanych do projektowania i do kierowania robotami budowlanymi bez ograniczeń w specjalności instalacyjnej w zakresie sieci, instalacji i urządzeń ciepłych, wentylacyjnych, gazowych, wodociągowych i kanalizacyjnych.

Szczegółowy zakres uprawnień jest określony na odwrócie niniejszej decyzji.

### Pouczenie

1. Zgodnie z art. 12 ust. 7 w/w ustawy Prawo budowlane – podstawę do wykonywania samodzielnych funkcji technicznych w budownictwie stanowi wpis do centralnego rejestru Głównego Inspektora Nadzoru Budowlanego oraz wpis na listę członków właściwej izby samorządu zawodowego.
2. Od niniejszej decyzji służy odwołanie do Krajowej Komisji Kwalifikacyjnej Polskiej Izby Inżynierów Budownictwa w Warszawie, za pośrednictwem Okręgowej Komisji Kwalifikacyjnej DOIB we Wrocławiu w terminie 14 dni od dnia jej doręczenia.

Otrzymują:


1. Pani Aneta Bors  
Ul. Gwarecka 3/2  
54-143 Wrocław
2. Okręgowa Rada Izby
3. Główny Inspektor  
Nadzoru Budowlanego
4. a/a



Skład orzekający OKK  
DOLNOŚLĄSKA OKRĘGOWA  
IZBA INŻYNIERÓW BUDOWNICTWA

Mgr inż. Bronisław Wośiek  
Przewodniczący Komisji Kwalifikacyjnej

1. mgr inż. Bronisław Wośiek
2. prof. dr inż. Kazimierz Czapliński
3. mgr inż. Małgorzata Janiaczyk

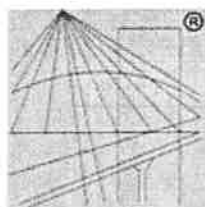

P O L S K A  
I Z B A  
I N Ż Y N I E R Ó W  
B U D O W N I C T W A

### Zaświadczenie

o numerze weryfikacyjnym:

MAZ-BB5-XV3-1EJ \*


Pani ANETA BORS o numerze ewidencyjnym MAZ/IS/0020/06  
adres zamieszkania ul. KOŚCIUSZKI 1 B, 26-700 ZWOLEŃ  
jest członkiem Mazowieckiej Okręgowej Izby Inżynierów Budownictwa i posiada wymagane  
ubezpieczenie od odpowiedzialności cywilnej.  
Niniejsze zaświadczenie jest ważne od 2016-01-01 do 2016-06-30.

Zaświadczenie zostało wygenerowane elektronicznie i opatrzone bezpiecznym podpisem elektronicznym  
weryfikowanym przy pomocy ważnego kwalifikowanego certyfikatu w dniu 2016-01-07 roku przez:

Mieczysław Grodzki, Przewodniczący Rady Mazowieckiej Okręgowej Izby Inżynierów Budownictwa.

(Zgodnie art. 5 ust 2 ustawy z dnia 18 września 2001 r. o podpisie elektronicznym (Dz. U. 2001 Nr 130 poz. 1450) dane w postaci  
elektronicznej opatrzone bezpiecznym podpisem elektronicznym weryfikowanym przy pomocy ważnego kwalifikowanego certyfikatu są  
równoważne pod względem skutków prawnych dokumentom opatrzonym podpisami własnoręcznymi.)

\* Weryfikację poprawności danych w niniejszym zaświadczeniu można sprawdzić za pomocą numeru weryfikacyjnego zaświadczenia na  
stronie Polskiej Izby Inżynierów Budownictwa [www.piib.org.pl](http://www.piib.org.pl) lub kontaktując się z biurem właściwej Okręgowej Izby Inżynierów  
Budownictwa.

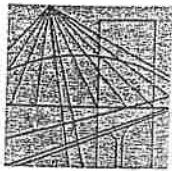

DOLNOŚLĄSKA  
OKRĘGOWA  
I Z B A  
INŻYNIERÓW  
BUDOWNICTWA

OKRĘGOWA KOMISJA KWALIFIKACYJNA

OKK.7131.7132-19/2003/03

Wrocław, dnia 10 lipca 2003 r

## DECYZJA

Na podstawie art. 24 ust. 1 pkt 2 ustawy z dnia 15 grudnia 2000 r. o samorządach zawodowych architektów, inżynierów budownictwa oraz urbanistów (Dz.U. z 2001r. Nr 5, poz. 42, z późniejszymi zmianami) i art. 12 ust. 3, art. 13 ust. 1 pkt 1 i 2, art. 14 ust. 1 pkt 4 ustawy z dnia 7 lipca 1994 r. Prawo budowlane (tekst jednolity: Dz.U. z 2000r. Nr 106, poz. 1126, z późniejszymi zmianami) oraz § 9 ust. 1 rozporządzenia Ministra Gospodarki Przestrzennej i Budownictwa z dnia 30 grudnia 1994 r. w sprawie samodzielnych funkcji technicznych w budownictwie (Dz.U. z 1995 r. Nr 8, poz. 38, z późniejszymi zmianami), w związku z art. 104 Kodeksu postępowania administracyjnego (tekst jednolity: Dz.U. z 2000r. Nr 98, poz. 1071, z późniejszymi zmianami)

**Okręgowa Komisja Kwalifikacyjna**

**n a d a j e**

**Panu**

**Ireneusz Adam Bors**

**inżynier z kierunku inżynierii środowiska  
urodzony dnia 24 sierpnia 1974 r. w Zwoleniu**

**UPRAWNIENIA BUDOWLANE**

**numer ewidencyjny 63/DOŚ/03**

**do projektowania i do kierowania robotami budowlanymi bez ograniczeń  
w specjalności instalacyjnej w zakresie sieci, instalacji i urządzeń: wodociągowych  
i kanalizacyjnych, cieplnych, wentylacyjnych i gazowych**

Szczegółowy zakres uprawnień jest określony na odwrocie niniejszej decyzji.

## UZASADNIENIE

Okręgowa Komisja Kwalifikacyjna Dolnośląskiej Okręgowej Izby Inżynierów Budownictwa we Wrocławiu na podstawie protokołów z postępowania kwalifikacyjnego oraz z przeprowadzonego egzaminu, uchwałą Nr 2/OKK/03 z dnia 10 lipca 2003 r. stwierdziła, że Pan Ireneusz Adam Bors posiada wymagane prawem wykształcenie i praktykę zawodową konieczną do uzyskania uprawnień budowlanych w w/w specjalności i uzyskał pozytywny wynik egzaminu na uprawnienia budowlane.

## Pouczenie

Od niniejszej decyzji służy odwołanie do Krajowej Komisji Kwalifikacyjnej Polskiej Izby Inżynierów Budownictwa w Warszawie, za pośrednictwem Dolnośląskiej Okręgowej Izby Inżynierów Budownictwa we Wrocławiu w terminie 14 dni od daty jej doręczenia.

Otrzymują:


1. Pan Ireneusz Adam Bors  
Ul. Gwarecka 3/2  
54-143 Wrocław
2. Okręgowa Rada Izby
3. Główny Inspektor  
Nadzoru Budowlanego
4. a/a



DOLNOŚLĄSKA OKRĘGOWA  
IZBA INŻYNIERÓW BUDOWNICTWA

Mgr inż. Bronisław Wosiek  
Przewodniczący Komisji Kwalifikacyjnej



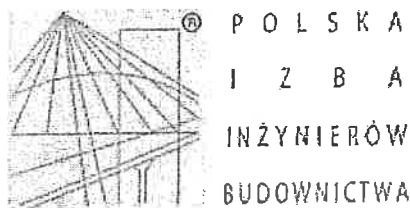

**Zaświadczenie**  
o numerze weryfikacyjnym:  
**DOŚ-7RT-DH1-EUN \***

Pan Ireneusz Bors o numerze ewidencyjnym DOŚ/IS/1537/03  
adres zamieszkania Raków 8L, 55-093 Kietczów  
jest członkiem Dolnośląskiej Okręgowej Izby Inżynierów Budownictwa i posiada wymagane  
ubezpieczenie od odpowiedzialności cywilnej.  
Niniejsze zaświadczenie jest ważne od 2015-09-01 do 2016-08-31.

Zaświadczenie zostało wygenerowane elektronicznie i opatrzone bezpiecznym podpisem elektronicznym  
weryfikowanym przy pomocy ważnego kwalifikowanego certyfikatu w dniu 2015-09-08 roku przez:

Eugeniusz Hotała, Przewodniczący Rady Dolnośląskiej Okręgowej Izby Inżynierów Budownictwa.

(Zgodnie art. 5 ust 2 ustawy z dnia 18 września 2001 r. o podpisie elektronicznym (Dz. U. 2001 Nr 130 poz. 1450) dane w postaci elektronicznej opatrzone bezpiecznym podpisem elektronicznym weryfikowanym przy pomocy ważnego kwalifikowanego certyfikatu są równoważne pod względem skutków prawnych dokumentom opatrzonym podpisami własnoręcznymi.)

\* Weryfikację poprawności danych w niniejszym zaświadczeniu można sprawdzić za pomocą numeru weryfikacyjnego zaświadczenia na stronie Polskiej Izby Inżynierów Budownictwa [www.piib.org.pl](http://www.piib.org.pl) lub kontaktując się z blurem właściwej Okręgowej Izby Inżynierów Budownictwa.

Skaryszew, dnia 17.12.2015r.

RPO.6733.16.2015.ML

## DECYZJA Nr 19/15 O USTALENIU LOKALIZACJI INWESTYCJI CELU PUBLICZNEGO

Na podstawie art. 4 ust. 2, art. 59 ust. 1, art. 60 ust. 1, art. 61 ust. 1 ustawy z dnia 27 marca 2003r. o planowaniu i zagospodarowaniu przestrzennym (Dz. U. z 2015r., poz. 199 z późn. zmianami), oraz art. 104 ustawy z dnia 14 czerwca 1960 r. - Kodeks postępowania administracyjnego (j.t. Dz. U. z 2013r, poz. 267 z późniejszymi zmianami), zgodnie z rozporządzeniem Ministra Infrastruktury z dnia 26 sierpnia 2003 r. w sprawie sposobu ustalania wymagań dotyczących nowej zabudowy i zagospodarowania terenu w przypadku braku miejscowego planu zagospodarowania przestrzennego (Dz. U. Nr 164, poz. 1588) i rozporządzeniem Ministra Infrastruktury z dnia 26 sierpnia 2003 r. w sprawie oznaczeń i nazewnictwa stosowanych w decyzji o ustaleniu lokalizacji inwestycji celu publicznego oraz w decyzji o warunkach zabudowy (Dz. U. Nr 164, poz. 1589) po rozpatrzeniu wniosku złożonego dnia 06.11.2015r. **GMINĘ SKARYSZEW** reprezentowaną przez **BURMISTRZA MIASTA I GMINY SKARYSZEW** w sprawie wydania decyzji o lokalizacji inwestycji celu publicznego dla zamierzenia: **budowa rowu odwodniającego drogę gminną- ul. Armii Krajowej** na działkach nr ewid. 298,308/2 położonych w miejscowości **Makowiec**.

po uzgodnieniu decyzji stosownie do art. 53 ust 4 ustawy o planowaniu i zagospodarowaniu przestrzennym:

z organami właściwymi w sprawach melioracji

z organami właściwymi w sprawach ochrony gruntów rolnych

### USTALAM WARUNKI LOKALIZACJI INWESTYCJI CELU PUBLICZNEGO

dla inwestycji zamierzonej przez **GMINĘ SKARYSZEW** reprezentowaną przez **BURMISTRZA MIASTA I GMINY SKARYSZEW** polegającej na: **BUDOWIE ROWU ODWODNIAJĄCEGO DROGĘ GMINNĄ- UL. ARMII KRAJOWEJ** na działkach nr ewid. 298,308/2 położonych w miejscowości **Makowiec**.

Wskazany teren nie jest objęty ustaleniami żadnego obowiązującego miejscowego planu zagospodarowania przestrzennego, nie ogłoszono również o przystąpieniu przez Gminę Skaryszew do sporządzenia planu miejscowego w odniesieniu do przedmiotowego terenu.

1. **Rodzaj inwestycji** – budowa rowu odwodniającego drogę gminną- ul. Armii Krajowej- budowa rowu krytego na odcinku ok. 70,0m oraz rowu otwartego na odcinku ok.300,0m w celu odprowadzenia wód opadowych powierzchniowych.
2. **Warunki i szczegółowe zasady zagospodarowania terenu oraz jego zabudowy wynikające z przepisów odrębnych.**
  - 2.1. **Warunki i wymagania ochrony i kształtowania ładu przestrzennego**
    - Inwestycja nie narusza ładu przestrzennego i nie ma wpływu na jego kształtowanie.
    - Planowana inwestycja stanowi uzupełnienie istniejącej infrastruktury technicznej.
  - 2.2. **Ochrona środowiska i zdrowia ludzi dziedzictwa kulturowego i zabytków oraz dóbr kultury współczesnej**
    - Inwestycja nie może stanowić uciążliwości dla zabudowy mieszkalnej zlokalizowanej na działkach sąsiednich.
    - Teren przedmiotowej inwestycji nie jest objęty żadną z form ochrony przyrody w rozumieniu przepisów o ochronie przyrody (nie położony jest na terenie parku narodowego, rezerwatu przyrody, obszarze chronionego krajobrazu, zespołu przyrodniczo- krajobrazowego, użytku ekologicznego)

- Obowiązuje ochrona drzew i krzewów w rejonie inwestycji. W razie kolizji projektowanego zagospodarowania terenu z istniejącym drzewostanem uzyskać decyzję zezwalającą na wycinkę drzew.
- W przypadku natrafienia w trakcie prowadzonych prac ziemnych na przedmiot posiadający cechy zabytku należy przedmiot ten zabezpieczyć i zgłosić znalezisko do państwowej Służby Ochrony Zabytków w Radomiu.
- Projektowanej inwestycji nie dotyczą zakazy, nakazy, dopuszczenia i ograniczenia wynikające z potrzeb ochrony dziedzictwa kulturowego i zabytków oraz dóbr kultury współczesnej.

#### **2.3. Obsługa w zakresie infrastruktury technicznej i komunikacji**

- Ewentualne kolizje z istniejącym uzbrojeniem terenu uzgodnić z dysponentami tych sieci.
- Przy wykonaniu planowanej inwestycji zagospodarowanie terenu działki należy dostosować do wymogów wynikających z ustawy z dnia 18 lipca 2001 r.- Prawo wodne (tj. Dz.U. z 2012r. poz. 145 z późn. zm.)

#### **2.4. Ochrona obiektów budowlanych na terenach górniczych**

Projektowana inwestycja lokalizowana jest poza terenami górniczymi i nie dotyczą jej związane z takimi terenami zakazy, nakazy, dopuszczenia i ograniczenia w zagospodarowaniu terenu wynikające z przepisów odrębnych.

#### **2.5 Wymagania dotyczące ochrony interesów osób trzecich**

- Uwzględnić wymagania dotyczące ochrony interesów osób trzecich co oznacza, iż projektowana inwestycja nie może ograniczać: dostępu do drogi publicznej, korzystania z wody, kanalizacji, energii elektrycznej, środków łączności, dopływu światła dziennego oraz nie może stwarzać uciążliwości powodowanych przez hałas, wibracje, zakłócenia elektryczne, a także nie może powodować zanieczyszczenia powietrza, wody i gleby określone w rozporządzeniu Ministra Infrastruktury z dnia 12 kwietnia 2002r. *W sprawie warunków technicznych, jakim powinny odpowiadać budynki i ich usytuowanie* (Dz. U. z 2002r. Nr 75 poz. 690) oraz obowiązujących normach.
- Należy uzyskać pisemną zgodę właścicieli nieruchomości na terenie których zaprojektowano rów odwadniający.

#### **2.6. Wymagania formalne**

- Uzyskać uzgodnienia projektu budowlanego wynikające z przepisów szczególnych.
- Uwzględnić zalecenia jednostek uzgadniających.
- Ewentualne przełożenia lub zbliżenia do istniejących na działce sieci uzbrojenia uzgodnić z gestorem sieci.
- Obiekt budowlany wraz z infrastrukturą należy projektować zgodnie z wymogami Rozporządzenia Ministra Infrastruktury z dnia 12.04.2002r. w sprawie warunków technicznych, jakim powinny odpowiadać budynki i ich usytuowanie, innymi obowiązującymi przepisami, w tym techniczno – budowlanymi, Polskimi Normami oraz zasadami wiedzy technicznej.
- Obiekt należy zaprojektować w sposób zapobiegający powstawaniu i rozprzestrzenianiu się pożaru.
- Projekt budowlany opracować zgodnie z wymogami rozporządzenia Ministra Infrastruktury z dnia 02 września 2004r w sprawie szczegółowego zakresu i formy dokumentacji projektowej, specyfikacji technicznych wykonania i odbioru robót budowlanych oraz programu funkcjonalno-użytkowego (Dz. U. z 2004r. Nr 202, poz. 2072).

- 3. Linie rozgraniczające teren inwestycji** – oznaczono na kopii mapy zasadniczej w skali 1:1000 stanowiącej część graficzną niniejszej decyzji (załącznik nr 1) - linią koloru czarnego.

### **Uzasadnienie**

Postępowanie w przedmiotowej sprawie zostało wszczęte w dniu 06.11.2015r. na wniosek **Gminy Skaryszew** reprezentowanej przez **Burmistrza Miasta i Gminy Skaryszew**.

Teren, na którym Inwestor zamierza realizować planowaną inwestycję nie jest objęty ustaleniami żadnego obowiązującego miejscowego planu zagospodarowania przestrzennego,

postępowanie przeprowadzono zgodnie z procedurą w art. 59 ust. 1 ustawy o zagospodarowaniu przestrzennym, dlatego decyzję o ustaleniu lokalizacji inwestycji celu publicznego przygotowała osoba wpisana na listę izby samorządu zawodowego architektów.

Zgodnie z ustawą o gospodarce nieruchomościami jest to inwestycja zaliczana do inwestycji celu publicznego o znaczeniu lokalnym.

Zgodnie z art. 53 ust. 1. ustawy z dnia 27 marca 2003 roku o planowaniu i zagospodarowaniu przestrzennym (Dz. U. z 2015r., poz. 199 z późn. zmianami) strony postępowania administracyjnego o wszczęciu postępowania w sprawie wydania decyzji o ustaleniu lokalizacji inwestycji celu publicznego oraz postanowieniach i decyzji kończącej postępowanie strony zostały zawiadomione w drodze obwieszczenia. Inwestora oraz właściciela nieruchomości, na której będzie lokalizowana inwestycja celu publicznego, zawiadomiono na piśmie.

W wyniku przeprowadzonej w niniejszej sprawie, stosownie do wymogu art. 53 ust. 3 ustawy z dnia 27 marca 2003r. o planowaniu i zagospodarowaniu przestrzennym, analizy warunków i zasad zagospodarowania terenu oraz jego zabudowy, wynikających z przepisów odrębnych oraz analizy stanu faktycznego i prawnego terenu, na którym przewiduje się realizację inwestycji ustalono:

- Inwestycja nie narusza ładu przestrzennego i nie ma wpływu na jego kształtowanie

Planowana inwestycja stanowi uzupełnienie istniejącej infrastruktury technicznej –

Budowa rowu w celu odprowadzenia wód opadowych- budowa rowu krytego na odcinku ok. 70,0m oraz rowu otwartego na odcinku ok. 300,0m- odprowadzenie wód do rowu melioracyjnego dz. nr 309.

- Na terenie inwestycji nie są zlokalizowane obiekty objęte ochroną prawną na podstawie przepisów obowiązującego prawa.
- Teren nieruchomości nie był przeznaczony w nieobowiązującym planie Gminy Skaryszew na realizację celów publicznych ponadlokalnych i tym samym nie zachodzi konieczność uzyskania uzgodnienia z Wojewodą Mazowieckim, Marszałkiem Województwa i Starostą w zakresie zadań samorządowych i rządowych.
- Inwestycja nie wymaga uzyskania zgody rolnej i leśnej.

Nieruchomości przez które planowana inwestycja będzie lokalizowana położone są na gruntach klasy bonitacyjnej –RIVb, RV, dr- zgodnie z wypisami z rejestru gruntów z dnia 06.11.2015r.- w aktach sprawy.

- Planowana inwestycja nie wymaga uzyskania decyzji o środowiskowych uwarunkowaniach zgody na realizację przedsięwzięcia.
- Projekt decyzji dla przedmiotowej inwestycji został przesłany do organów właściwych w sprawach ochrony gruntów rolnych , melioracji.
- Zgodnie z art. 53 ust. 5 wyżej przywołanej ustawy w przypadku niezajęcia stanowiska przez organ uzgadniający w terminie 2 tygodni od dnia doręczenia wystąpienia o uzgodnienie - uzgodnienie uważa się za dokonane.
- Organy właściwe w sprawach ochrony gruntów rolnych i melioracji nie wyraziły stanowiska w trybie art. 106 kpa w terminie 14 od daty otrzymania projektu decyzji, a więc zgodnie z art. 53 ust 5 uzgodnienie uważa się za dokonane. Potwierdzenia odbioru w aktach sprawy.

Ponadto analizując treść przepisu art.53 ust.4 wyżej przywoływanej ustawy ustalono, iż decyzja nie podlega uzgodnieniom z innymi wymienionymi w nim organami, bowiem działki objęte wnioskiem:

- nie leżą w miejscowości uzdrowiskowej,
- nie są objęte ochroną konserwatorską,
- nie leżą w obszarze terenów górniczych, ani zagrożonych osuwaniem się mas ziemi,
- nie leżą w granicach parku lub jego otuliny,
- decyzja jest zgodna z przepisami odrębnymi.

W świetle powyższych ustaleń stwierdzono, że planowana inwestycja nie narusza przepisów prawa, wymagań ładu przestrzennego, urbanistyki i architektury, walorów ekonomicznych przestrzeni jak również walorów architektonicznych i krajobrazowych.

Mając powyższe na uwadze, orzeczono jak w sentencji.

#### **POUCZENIE**

- *Niniejsza decyzja nie rodzi praw do terenu oraz nie narusza prawa własności i uprawnień osób trzecich (art. 63 ust. 2 ustawy o planowaniu i zagospodarowaniu przestrzennym).*
- *Decyzja niniejsza jest ważna do jej wygaszenia odrębną decyzją z powodów określonych w art. 65 ust. 1 ustawy o planowaniu i zagospodarowaniu przestrzennym tj. jeżeli:*
  - *inny wnioskodawca uzyskał pozwolenie na budowę,*
  - *dla tego terenu uchwalono plan miejscowy, którego ustalenia są inne niż w wydanej decyzji.*
- *Niniejsza decyzja stanowi podstawę do ubiegania się o pozwolenie na budowę.*

Od niniejszej decyzji służy stronom odwołanie do Samorządowego Kolegium Odwoławczego w Radomiu za pośrednictwem Burmistrza Miasta i Gminy Skaryszew w terminie 14 dni od dnia jej doręczenia. Odwołania można składać Urzędzie Miasta i Gminy w Skaryszewie. Odwołanie powinno zawierać zarzuty odnoszące się do decyzji, określać istotę i zakres żądania będącego przedmiotem odwołania oraz wskazywać dowody uzasadniające żądanie.



Z up. BURMISTRZA  
inż. Dorota Albiniać  
KIEROWNIK

#### **Informacja**

**Do wniosku o pozwolenie na budowę należy dołączyć:**

- projekt budowlany wraz z opiniami, uzgodnieniami i decyzjami wymaganymi przepisami szczególnymi,
- dowód lub oświadczenie o prawie do dysponowania nieruchomością na cele budowlane,
- prawomocną decyzję o ustaleniu lokalizacji inwestycji celu publicznego.

#### **Załączniki:**

Nr 1 – część graficzna decyzji  
Nr 1A - orientacja

#### **Otrzymują:**

1. Wnioskodawca
2. Strony wg wykazu
3. A/A

#### **Otrzymują do wiadomości:**

1. Marszałek Województwa Mazowieckiego, Mazowieckie Biuro Planowania Regionalnego, ul. Solec 22, 00-410 Warszawa




Stwierdza się, że niniejsza decyzja  
nr 19/15 z dnia 17.12.2015  
Znak: RP.6733.16.2015.ML  
**JEST PRAWOMOCNA**  
Skaryszew, dnia 22.04.2016

Z up. BURMISTRZA  
inż. Dorota Albiniać  
KIEROWNIK  
Referatu Inwestycji, Funduszy i Innych Planowania  
Przestrzennego i Zagospodarowania Miastem Gmin

Treść decyzji podano do publicznej wiadomości poprzez obwieszczenie na stronie BIP Skaryszew, w miejscu inwestycji i na tablicy ogłoszeń w siedzibie Urzędu Miasta i Gminy Skaryszew.





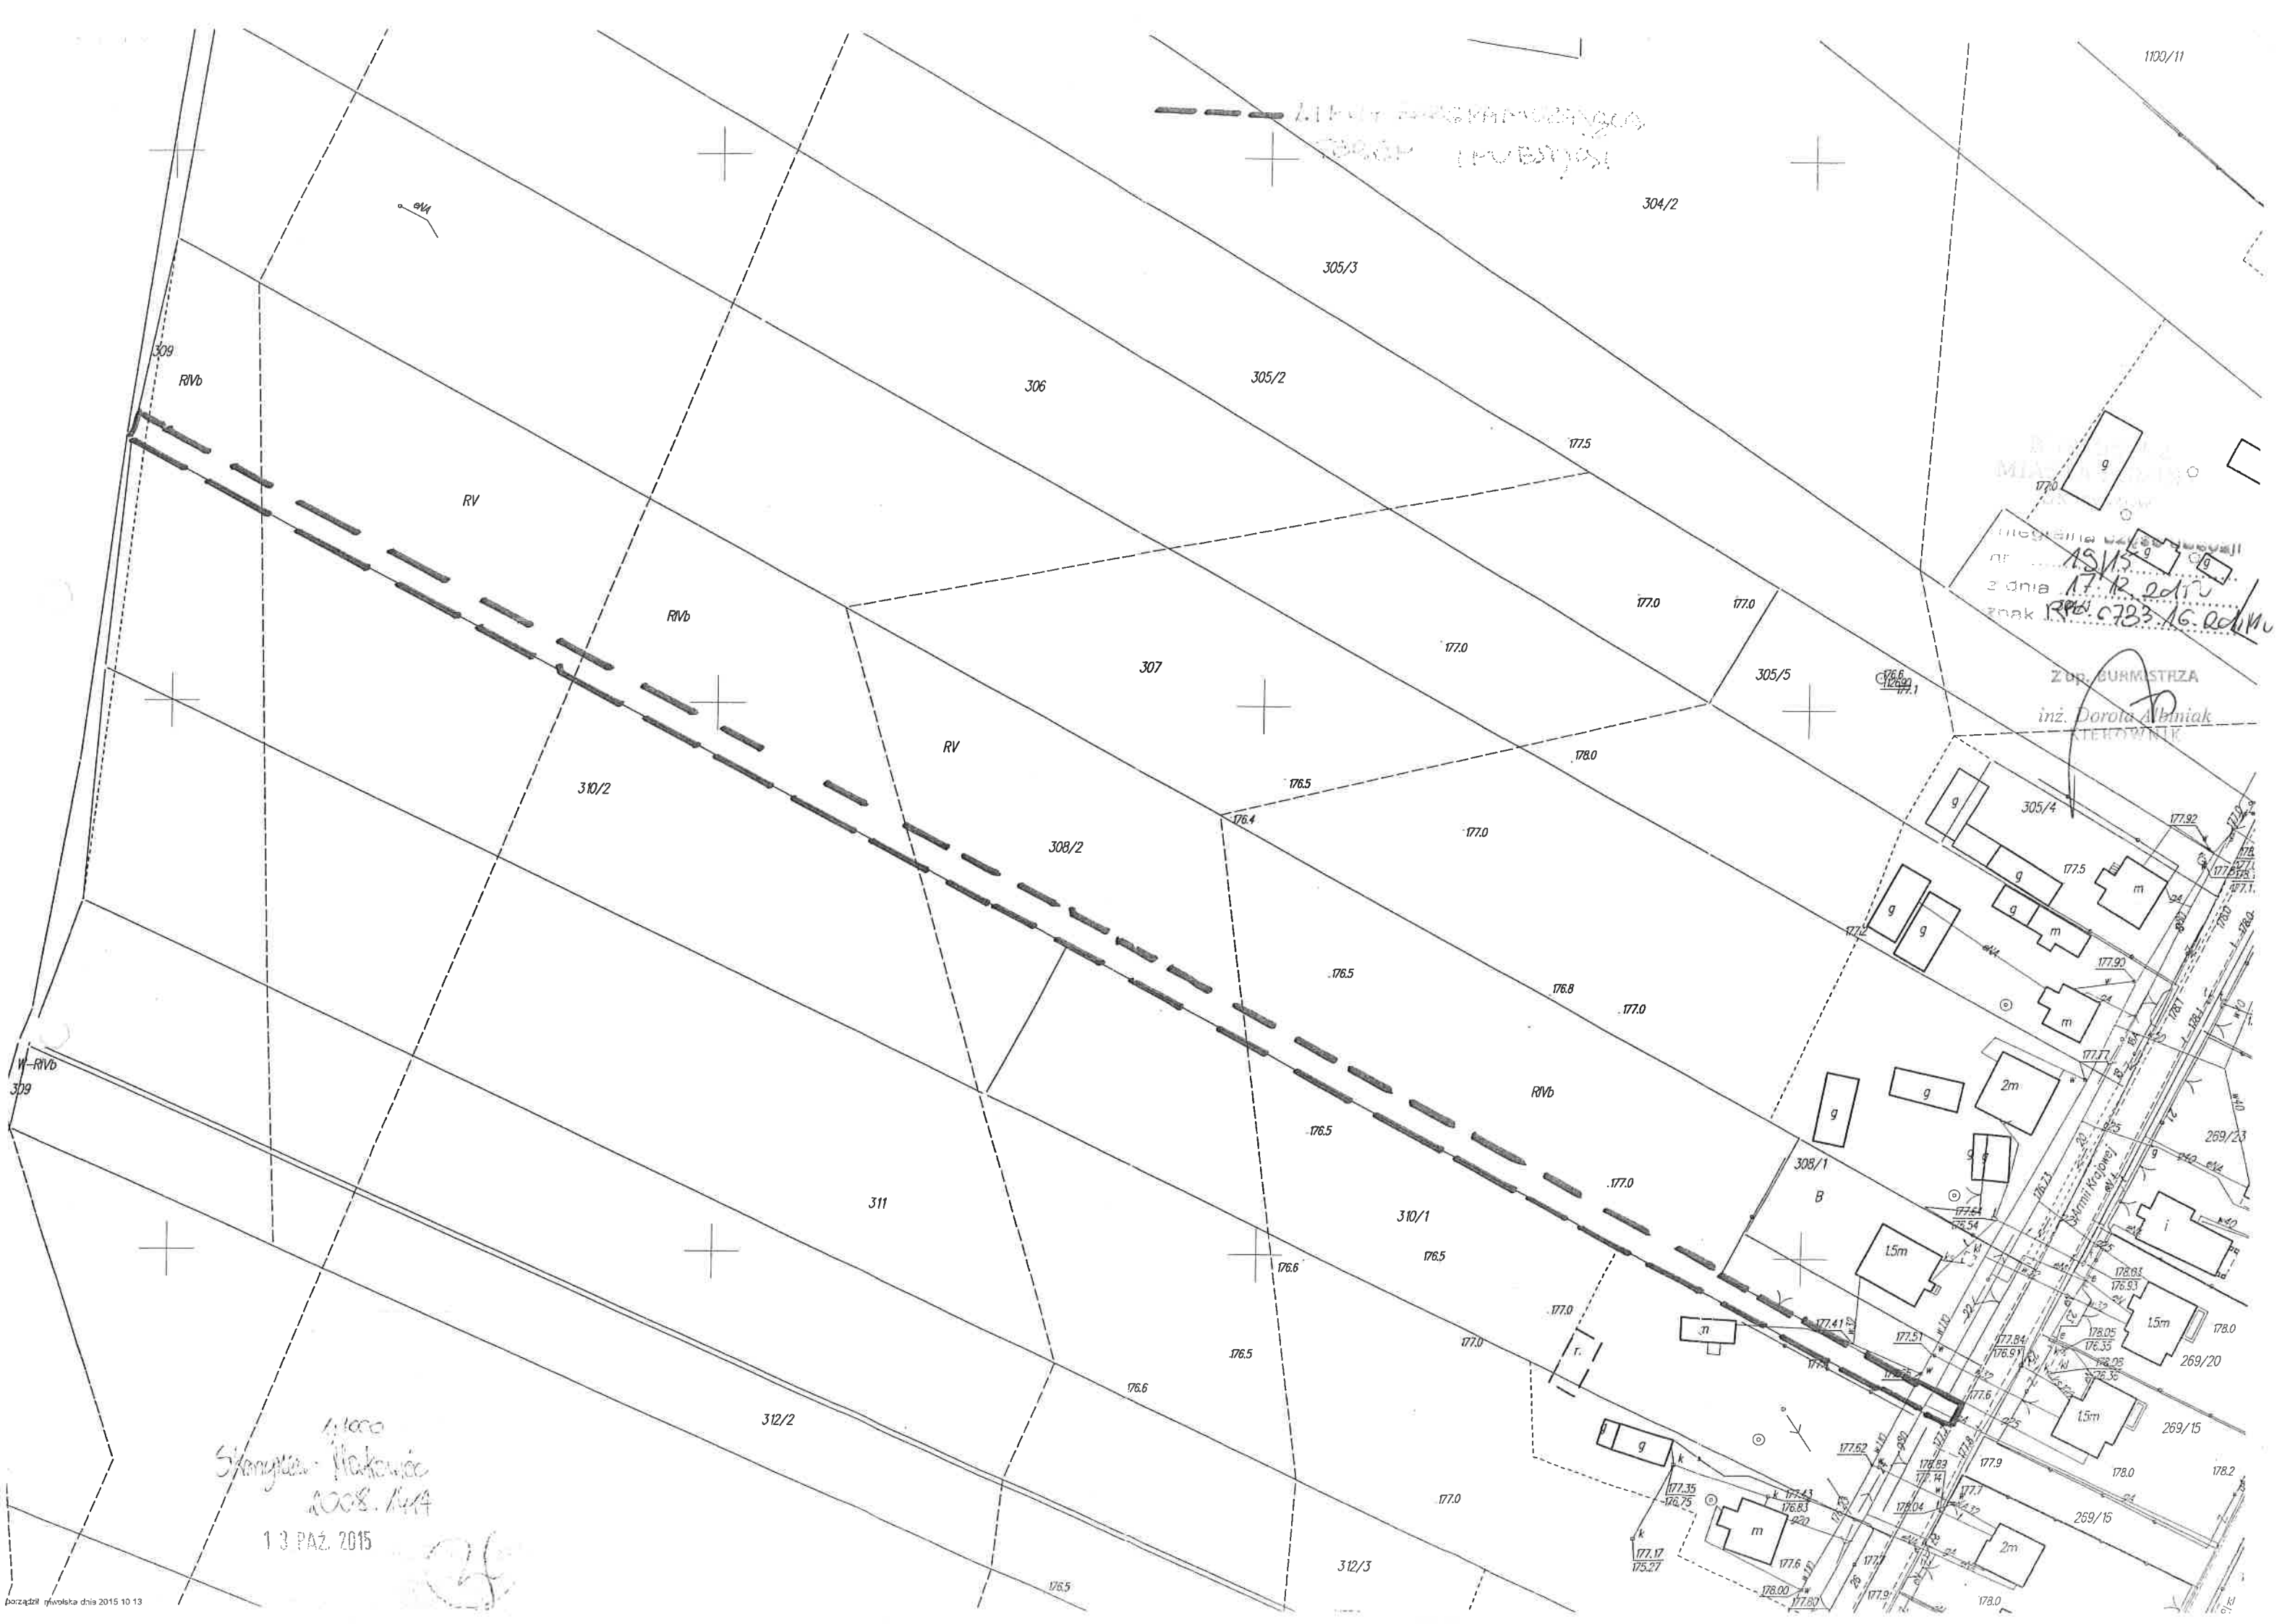

(nazwa organu wydającego dokument)

GKN-IV.6621.1.1.248.2016

**Wykaz podmiotów ewidencyjnych**

z dnia: 2016-04-12

Jednostka rejestrowa : G.604

| Lp | Podmiot ewidencyjny                                          | Charakter<br>własności / władania                   | Udział |
|----|--------------------------------------------------------------|-----------------------------------------------------|--------|
| 1  | MIASTO I GMINA SKARYSZEW<br>SŁOWACKIEGO 6; 26-640 SKARYSZEW; | władanie (na zasadach<br>posiadania<br>samoistnego) | 1/1    |

Jednostka rejestrowa : G.600

| Lp | Podmiot ewidencyjny                                                                                  | Charakter<br>własności / władania | Udział |
|----|---|-----------------------------------|--------|
| 1  | JADWIGA LEOKADIA WIECZOREK Rodzice:BRONISŁAW,JANINA<br>ARMII KRAJOWEJ 22; 26-640 SKARYSZEW MAKOWIEC; | własność                          | 1/1    |

Jednostka rejestrowa : G.616

| Lp | Podmiot ewidencyjny | Charakter<br>własności / władania                   | Udział |
|----|---------------------|-----------------------------------------------------|--------|
| 1  | SKARB PAŃSTWA       | władanie (na zasadach<br>posiadania<br>samoistnego) | 1/1    |

Sporządził : Dariusz Skrzypczak



Z up. STAROSTY  
  
Andrzej Potęć  
KIEROWNIK ODDZIAŁU KATASTRU



## WYKAZ DZIAŁEK EWIDENCYJNYCH

wg stanu na dzień: 2016-04-12

| Ip. | Nr obrębu | Obręb    | Nr działki | Ark. | Pole powierzchni<br>działki ewid. w ha | Nr jednostki rej. |
|-----|-----------|----------|------------|------|----------------------------------------|-------------------|
| 1   | 19        | MAKOWIEC | 1.298      | 1    | 0.6600                                 | G.604             |
| 2   | 19        | MAKOWIEC | 1.308/2    | 1    | 1.2400                                 | G.600             |
| 3   | 19        | MAKOWIEC | 1.309      | 1    | 0.1700                                 | G.616             |

Sporządził : Dariusz Skrzypczak




Z up. STAROSTY

  
inż. Teresa Poleć  
KIEROWNIK ODDZIAŁU KATASTRU


# ORIENTACJA

1: 10 000

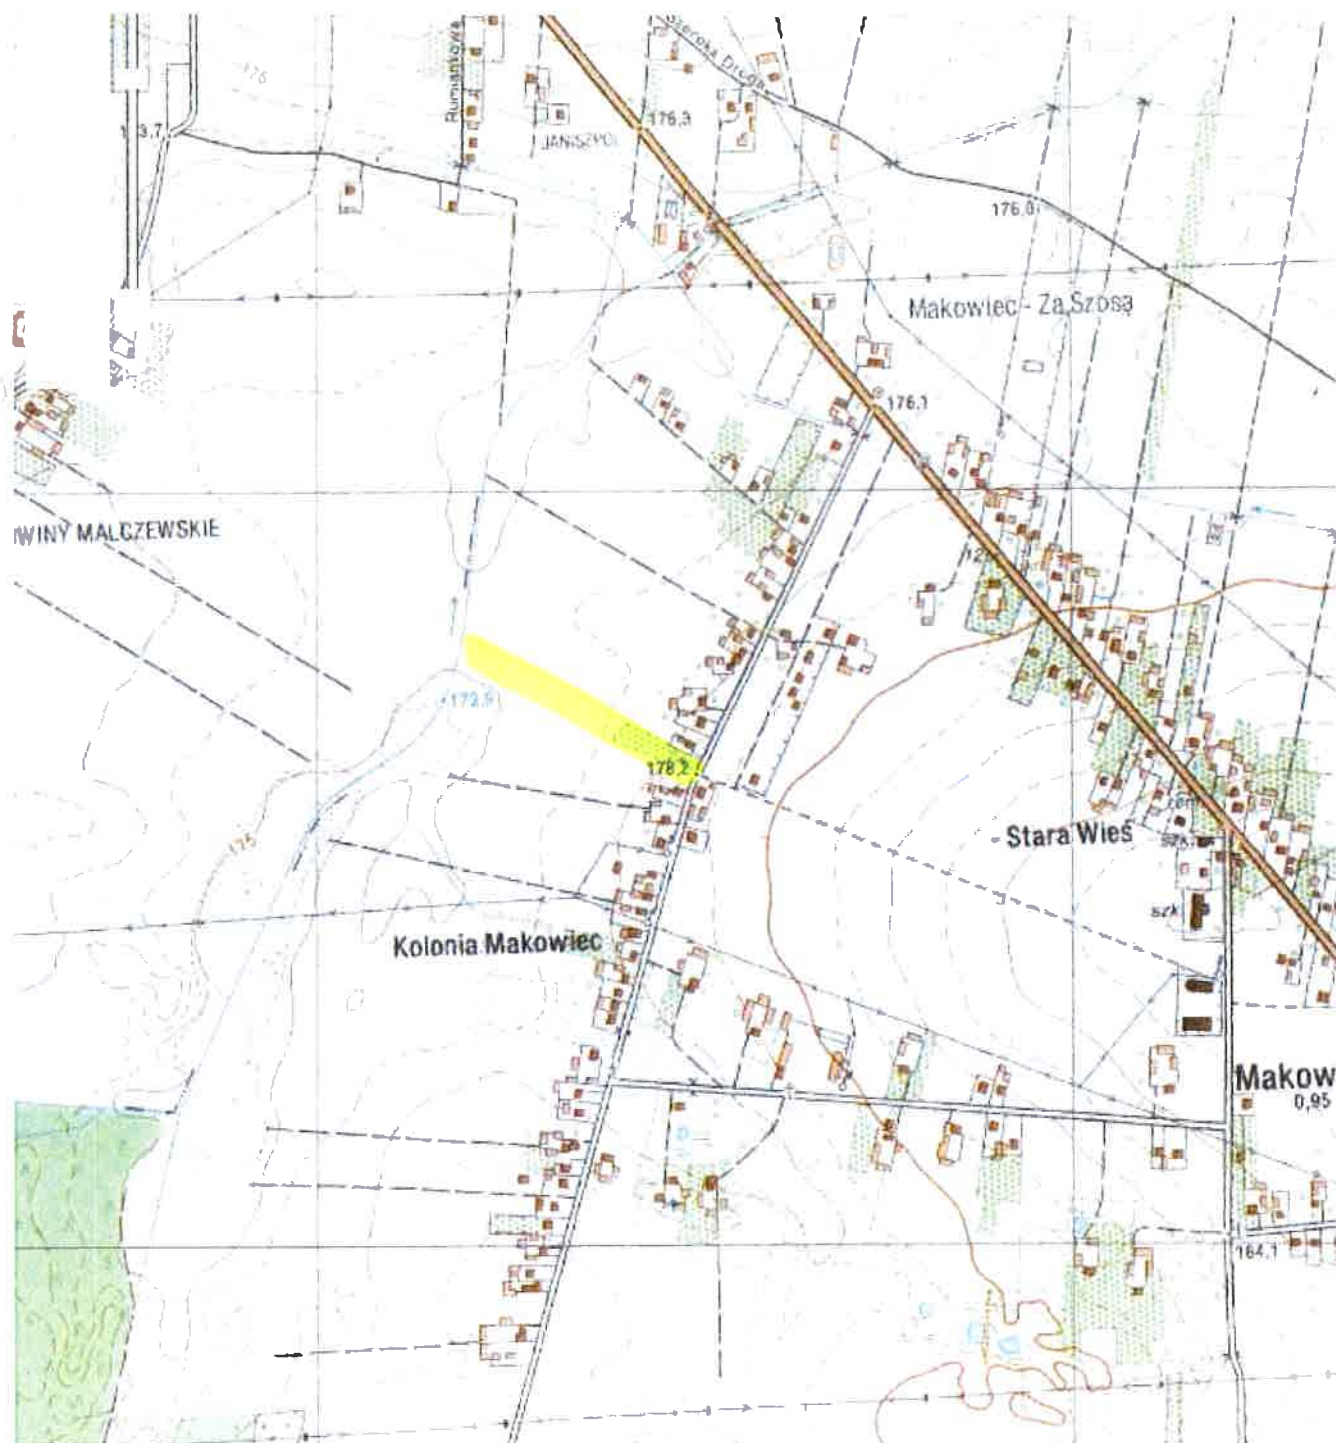






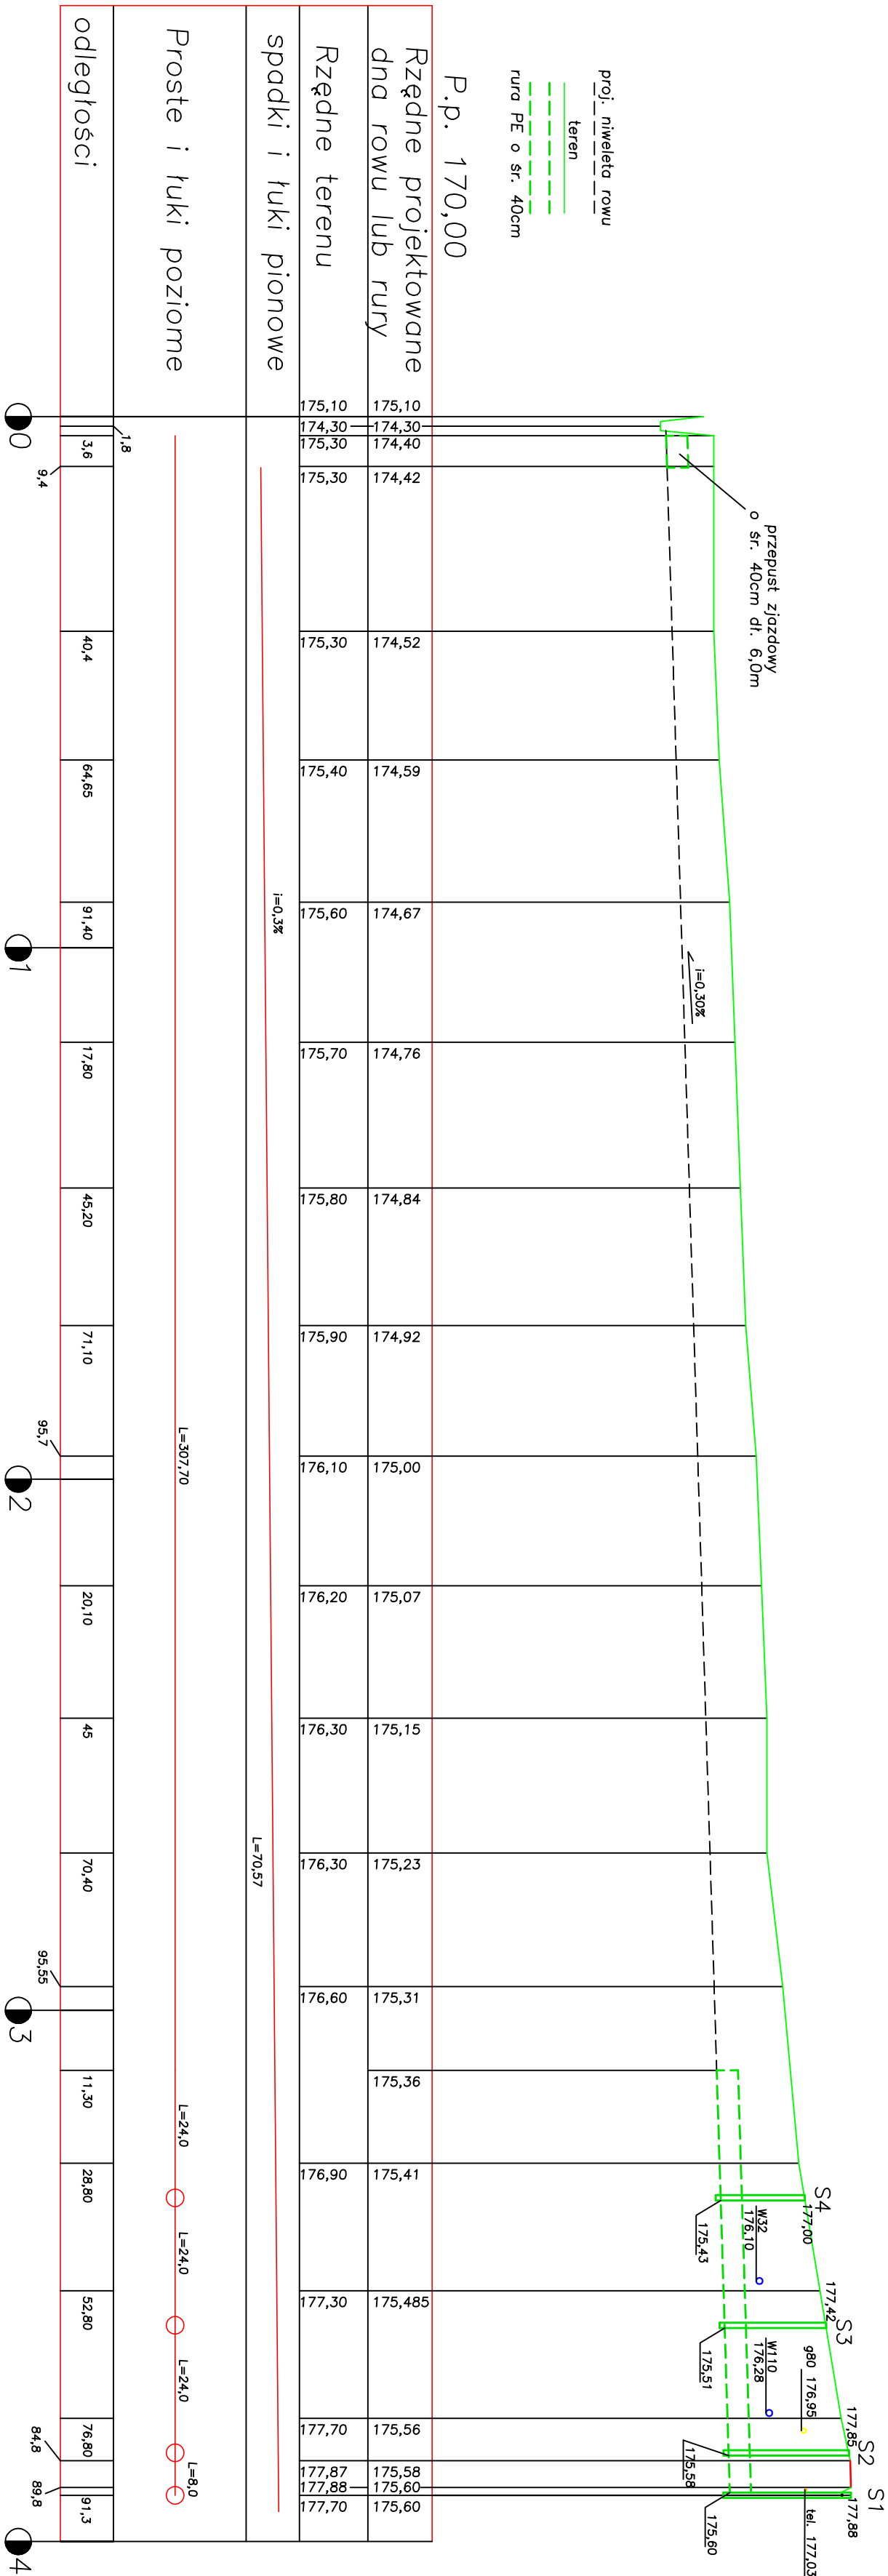

Przekrój podłużny  
skala 1:100/1000

|                        |                                                                         |            |
|------------------------|-------------------------------------------------------------------------|------------|
| TACON                  | 26-600 Radom, ul.Wapienna 17m1                                          | Egz.nr     |
| PROJEKT                | Budowa rowu odwadniającego drogę gminną – ul.Armi Krajowej w m.Makowiec |            |
| ADRES                  | Gmina Skaryszew, Powiat Radomski                                        |            |
| RYS. NR                | Przekrój podłużny                                                       | Skala      |
| 2                      | rowu odwadniającego                                                     | 1:100/1000 |
| PROJEKTANT             |                                                                         |            |
| inż.Marcin Łopuszański |                                                                         |            |
| SWK/0050/P00D/13       |                                                                         |            |

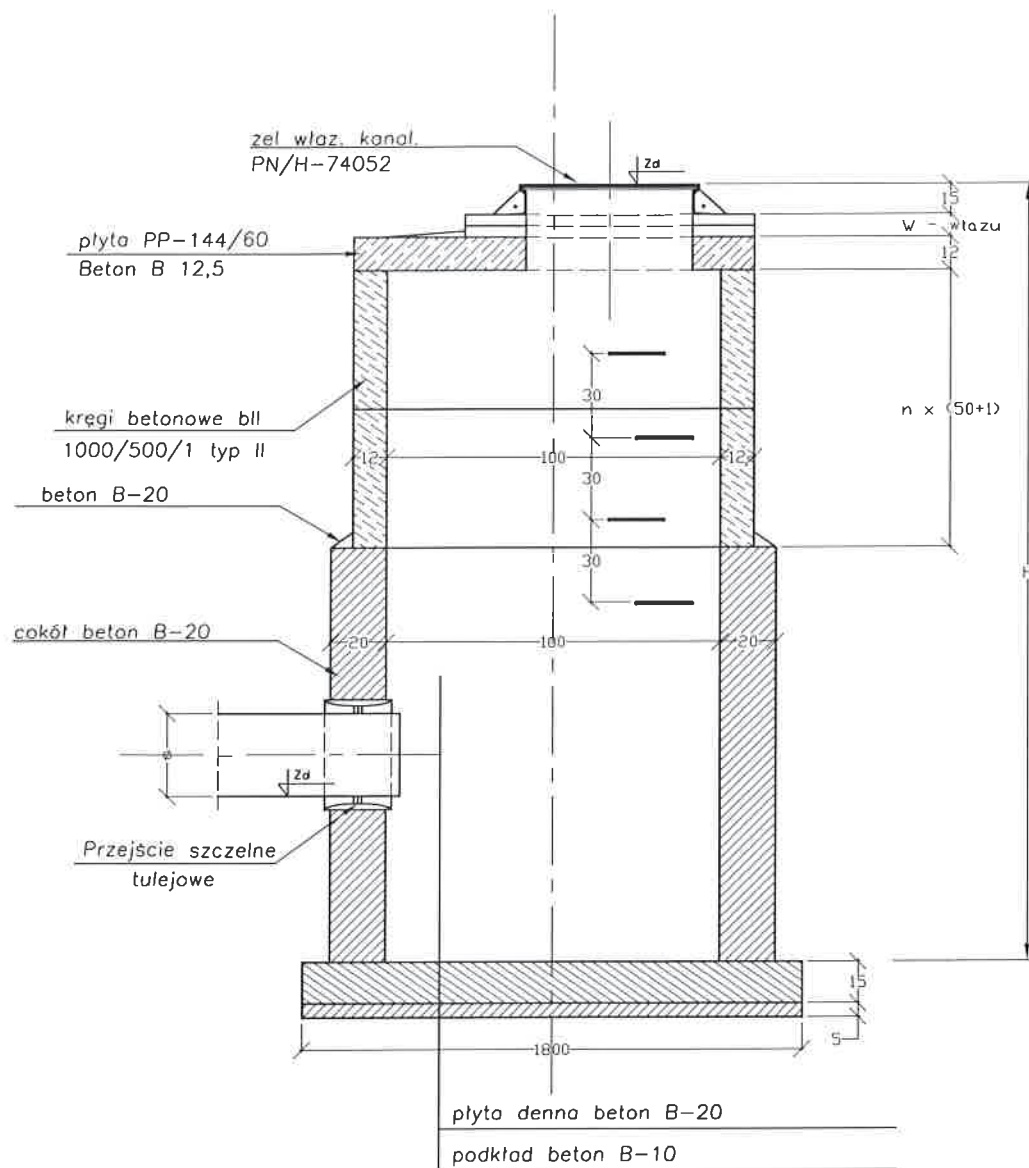


#### UWAGI !

1. Studnie należy izolować zewnątrz i wewnątrz 2x bityzolem "R". Pierwsza warstwa z dodatkiem 20 % benzyny do lakierów, następnie 1 x asfaltem IW-80 na gorąco.
2. Usytuowanie wlotów wg planu sytuacyjnego.
3. Rzędne Zd opisano na rys. nr 2

|                                   |   |               |
|-----------------------------------|---|---------------|
| "TACON"                           | inż. Marcin Łopuszański<br>Radom, Ul. Wapienna 17/1   |               |
| PROJEKT                           | Budowa rowu odwadniającego drogę gminną<br>ul. Amii Krajowej w m. Skaryszew   |               |
| ADRES                             | m. Kozienice, Gmina Kozienice   |               |
| RYS. NR<br>3                      | studnia<br>rewizyjna   | Skala<br>1:25 |
| PROJEKTANT<br>mgr inż. Aneta Bors | mgr inż. Aneta Bors<br>Uprawnienia budowlane do projektowania<br>robot budowlanych bez ograniczeń<br>w specjalności instalacyjnej w zakresie<br>urządzeń ciepłych, w tym instalacji<br>wodociągowych i kanalizacyjnych<br>Nr uprawnień 92/7105 |               |

# PRZEPUST ZJAZDOWY

## SKALA 1:50

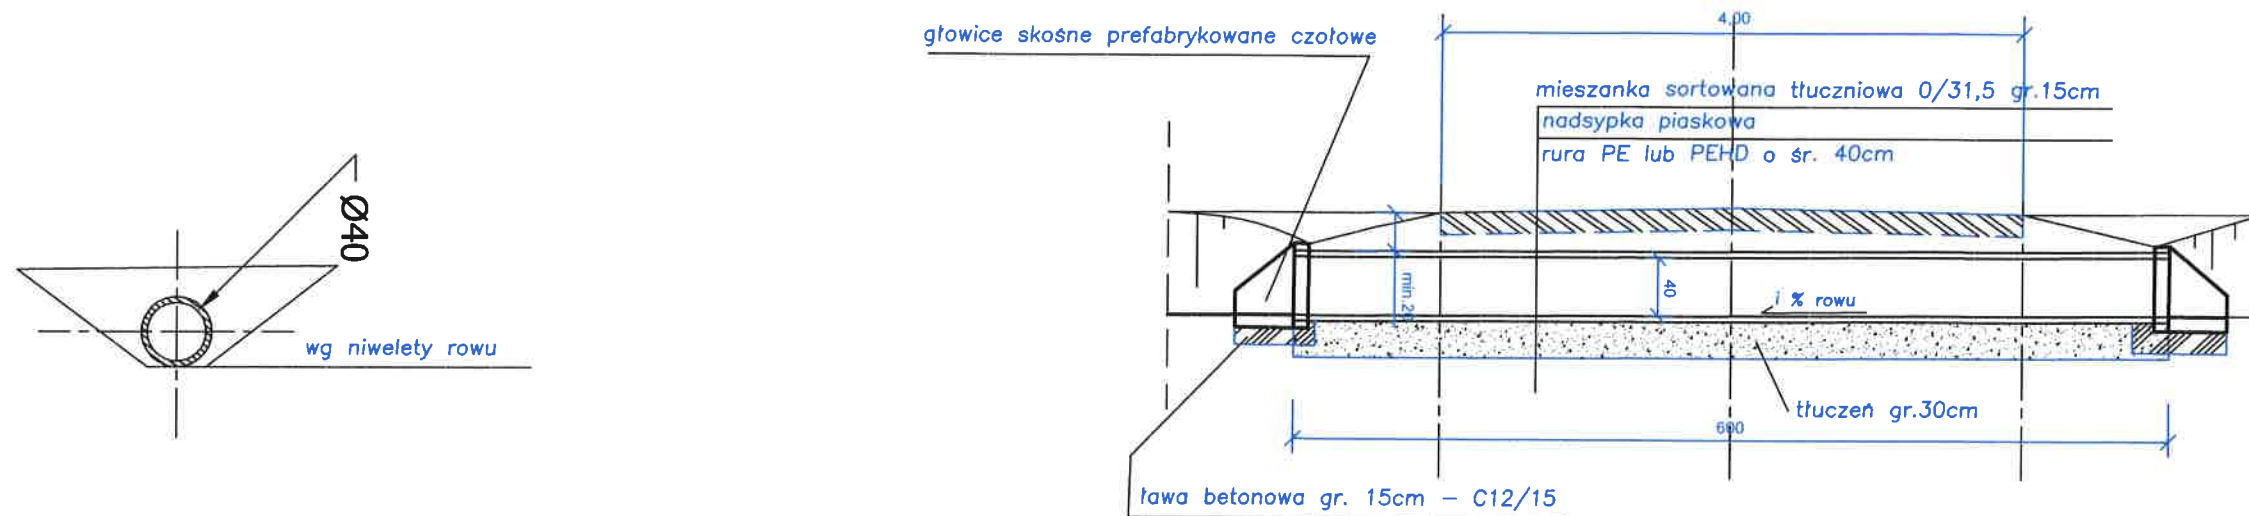

PRZEKRÓJ PODŁUŻNY

|   |                                                                             |               |
|---|-----------------------------------------------------------------------------|---------------|
| TACON   | 26-600 Radom, ul.Wapienna 17m1                                              | Egz.nr<br>6   |
| PROJEKT   | Budowa rowu odwadniającego drogę gminną<br>- ul.Armii Krajowej w m.Makowiec |               |
| ADRES   | Gmina Skaryszew, Powiat Radomski                                            |               |
| RYS. NR<br>4   | PRZEPUST ZJAZDOWY                                                           | Skala<br>1:50 |
| <div> <div> PROJEKTANT<br/>inż.Marcin Łopuszański<br/>SWK/0050/POOD/13 </div> <div> PROJEKTANT<br/>inż. Marcin Łopuszański<br/>uprawnienia do projektowania<br/>do projektowania i nadzoru<br/>w specjalności drogowej<br/>nr ewid. SWK/0050/POOD/13 </div> <div> PROJEKTANT<br/>mgr inż. Tomasz Maj<br/>uprawnienia do projektowania<br/>do projektowania i nadzoru<br/>w specjalności drogowej<br/>nr ewid. SWK/0113/POOD/03 </div> </div> |                                                                             |               |