


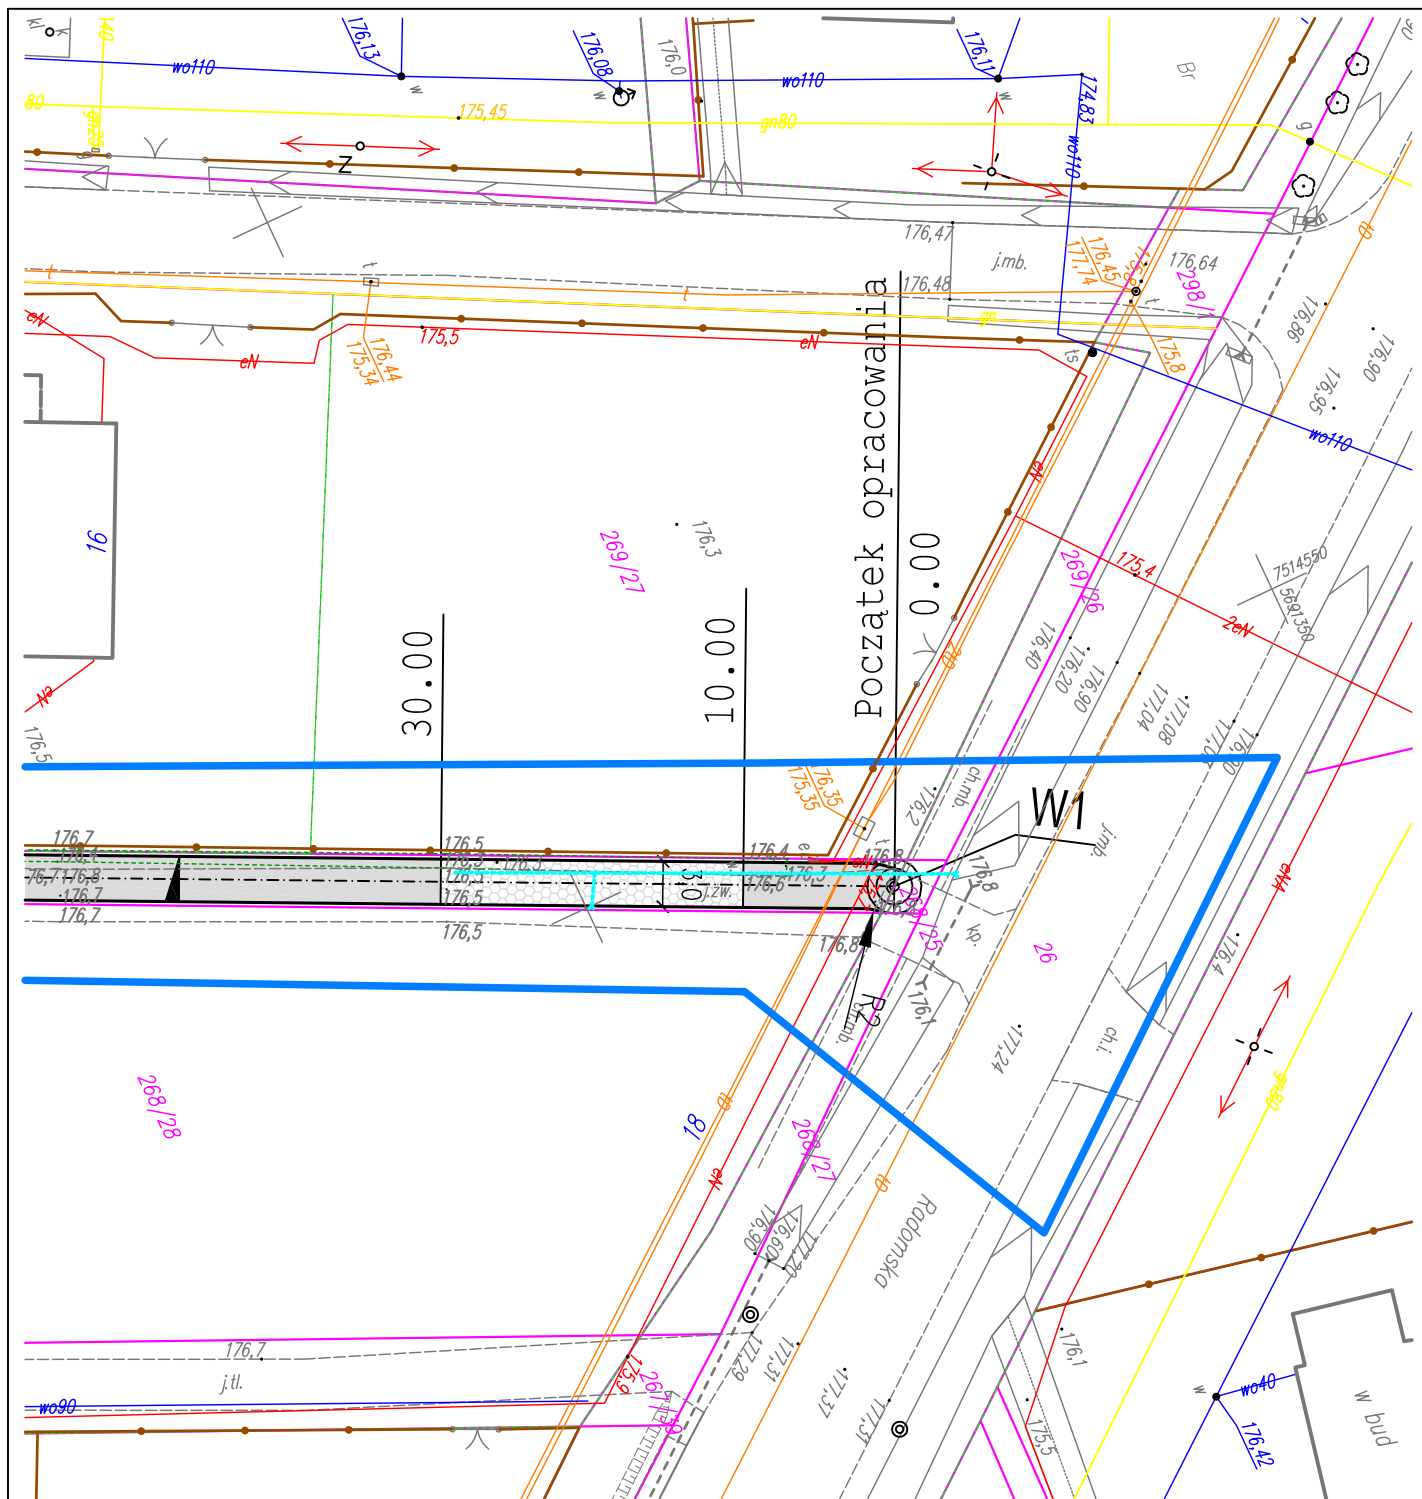

Legenda:

- proj. oś drogi
- proj. krawężnik betonowy zaniżony
- proj. odwodnienie liniowe
- proj. rura drenarska Ø250
- proj. przepust z rur PVC

Zamawiający:

Gmina Skaryszew
ul. Słowackiego 6, 26 - 640 Skaryszew

Biuo Projektowo - Usługowe

droGaN

Biuo Projektowo - Usługowe "DROGAN"
Grzegorz Nachyła
26-600 Radom, ul. Szczecińska 78/1
tel: 508 348 065, drogan@interia.eu

Stadium:

PROJEKT BUDOWLANY

Zamierzenie budowlane:

**BUDOWA ULICY WILLOWEJ
W MAKOWCU**

Branża:

DROGOWA

Tytuł rysunku:

Plan Sytuacyjny

Data:

04.2017 r.

Skala:

1:500

Nr rysunku:

2

Stanowisko	Imię i nazwisko	Uprawnienia	Podpis
Projektant	mgr inż. Grzegorz Nachyła	Budowlane do projektowania w specjalności drogowej bez ograniczeń MAZ/0278/POOD/04	