


SCHEMAT ODDYMIANIA KLATKI SCHODOWEJ NR 2

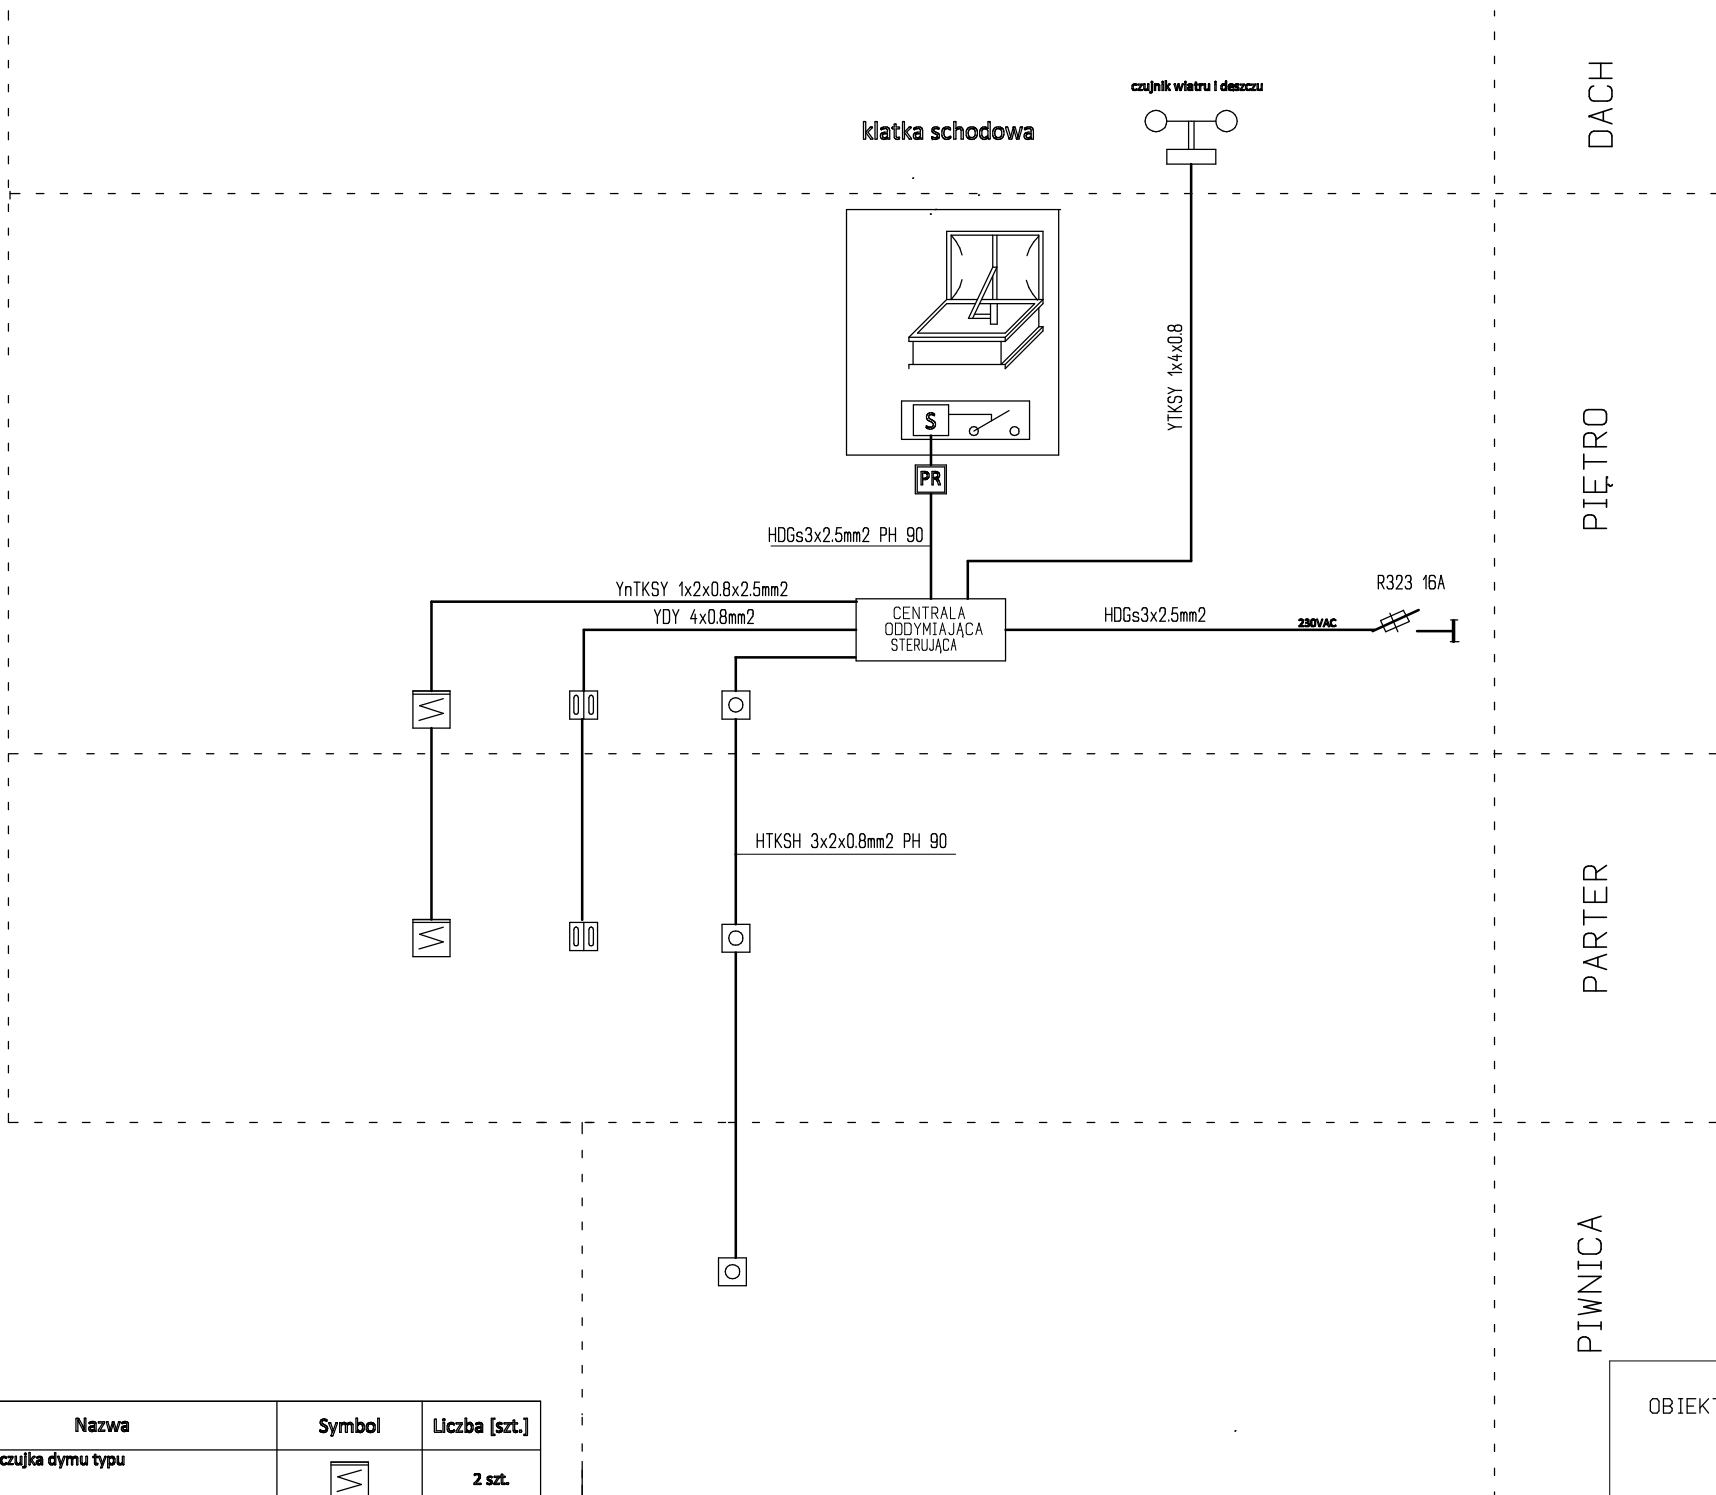

Nazwa	Symbol	Liczba [szt.]
optyczna czujka dymu typu		2 szt.
ręczny przycisk oddymiania		3 szt.
przycisk przewietrzania typu LT		1 szt.
siłownik (dobór i montaż poza zakresem)		1 szt.
puszka instalacyjna		2 szt.

- UWAGI:
- Schemat dotyczy instalacji oddymiania klatki schodowej.
 - Centralę oddymiania należy zainstalować w klatce schodowej na piętrze i pod stropem.
 - Przewody typu HDGs o odporności ogniowej EI-90.
 - Alarmowe przyciski oddymiania należy zainstalować w klatce na parterze oraz kondygnacji +2
 - Połączenie między puszkami rozgałęźnymi a siłownikami należy wykonać kablem dostarczonym wraz z siłownikiem.

OBIEKT:	ZMIANA SPOSOBU UŻYTKOWANIA Z PUBLICZNEJ SZKOŁY PODSTAWOWEJ NA SAMORZĄDOWE PRZEDSZKOLE NA DZIAŁCE NR EWID. 1106/2 W SKARYSZEWIE		
INWESTOR:	URZĄD MIASTA I GMINY W SKARYSZEWIE UL. SŁOWACKIEGO 6 26-640 SKARYSZEW		
TEMAT RYSUNKU:	RZUT PIWNIC - INSTALACJE ELEKTRYCZNE	SKALA:	DATA: 2017 r.
PROJEKTOWAŁ:	inż.P. Gralewski UAN-II-K/8386/RA 43/85		FAZA PROJEKTU: PB
SPRAWDZIŁ:	inż.Andrzej Pawlikowski upr. GP-III-7342/75/91		NR RYS.: E-7