



RZUT FUNDAMENTÓW  
POCHYLNI

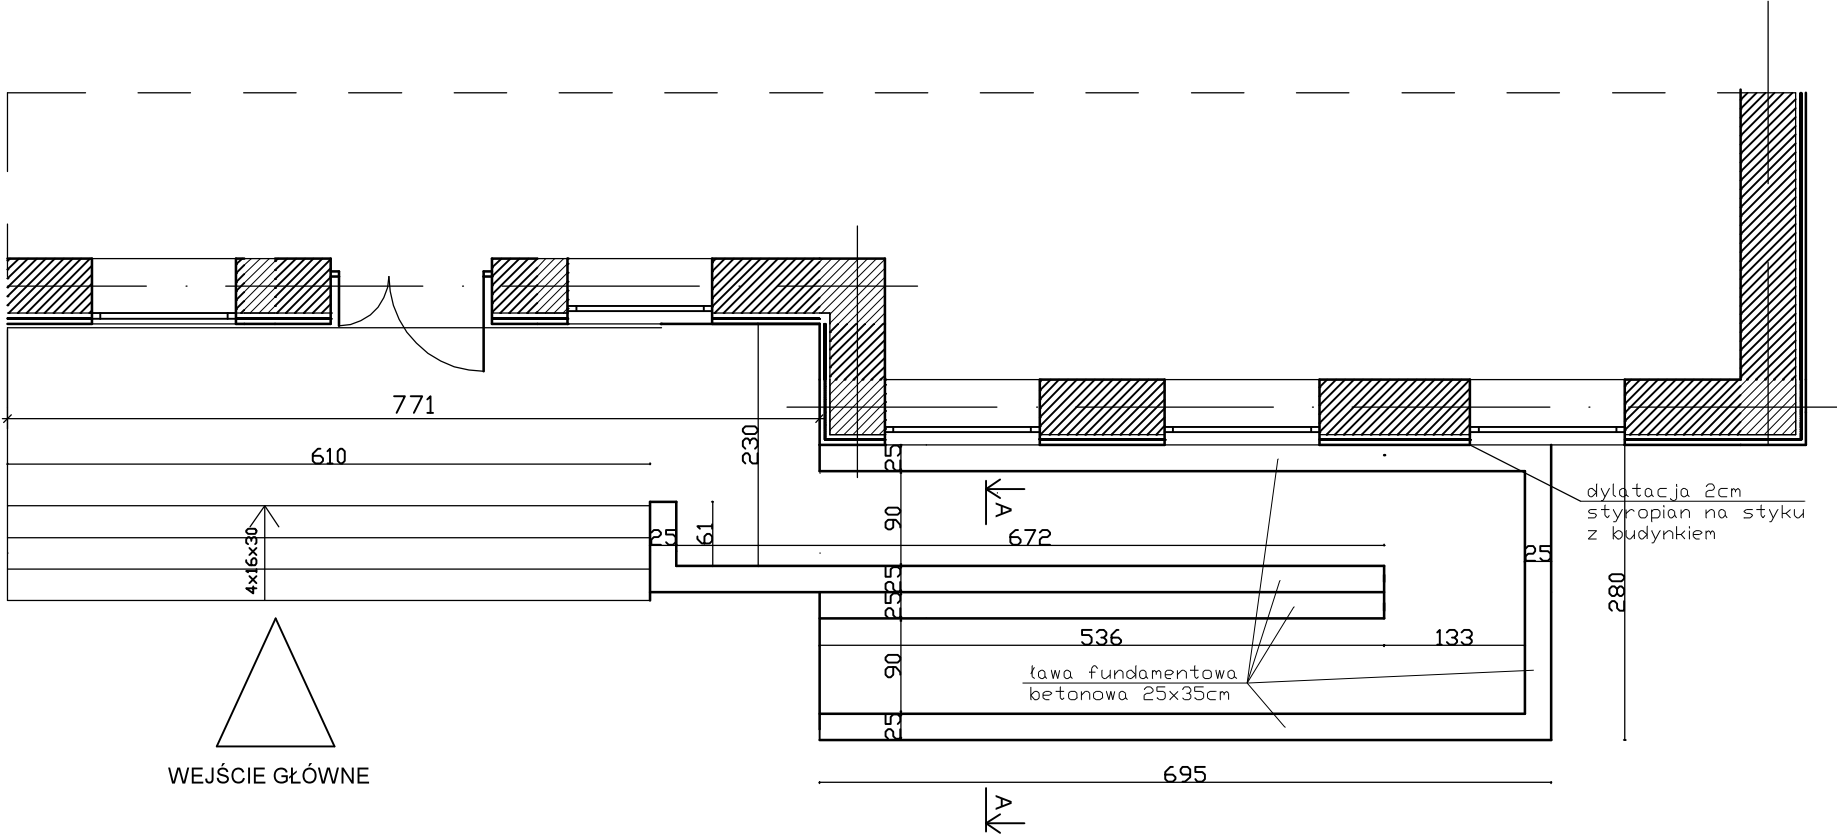

WEJŚCIE GŁÓWNE

PRZĘKRÓJ A-A

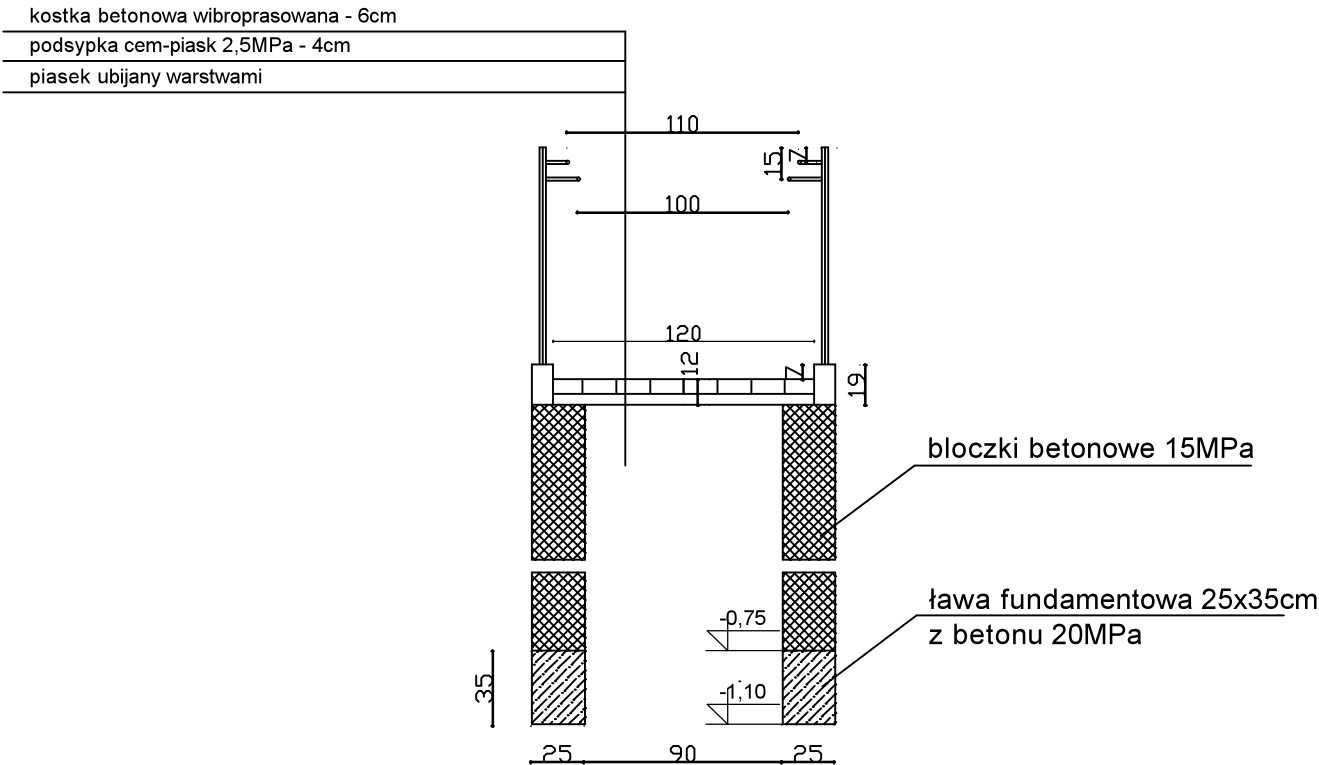

Orientacja: projektowany budynek



Jednostka projektowa:  
Konstrukcje budowlane i inżynierskie - Pracownia projektowa  
ul. Chrobrego 52/14  
26-600 Radom

Zamierzenie inwestycyjne:  
ZMIANA SPOSOBU UŻYTKOWANIA Z PUBLICZNEJ SZKOŁY PODSTAWOWEJ  
NA SAMORZĄDOWE PRZEDSZKOLE

NA DZIAŁCE NR EWID. 1106/2  
W SKARYSZEWIE

Obiekt:  
BUDYNEK UŻYTECZNOŚCI PUBLICZNEJ

Inwestor - Zleceniodawca:  
Urząd Miasta i Gminy w Skaryszewie  
ul. Słowackiego 6  
26-640 Skaryszew

Branża: ARCHITEKTURA  
Faza projektu: PROJEKT BUDOWLANY

Projektował: arch. mgr inż. Sylwester Piętak MA/014/07  
Podpis:

Sprawdził: arch. mgr inż. Emilia Skwira MA/040/13  
Podpis:

Nazwa rysunku: POCHYLNIA  
Skala: %

Nr projektu: Data: 05. 2017  
Nr rysunku: PB.A.20

Projekt ten jest chroniony prawem autorskim.  
Wszelkie prawa zastrzeżone, łącznie z prawem reprodukcji lub udostępniania sobie trzecim tego rysunku lub jego części bez wyraźnego upoważnienia  
Jednostki projektowej zgodnie z Ustawą z dn. 4 lutego 1994r. o prawie autorskim i prawach pokrewnych / Dz.U.1994 nr 24 poz.53, art. 115-116