




SIŁOWNIA I STREFA RELAKSU

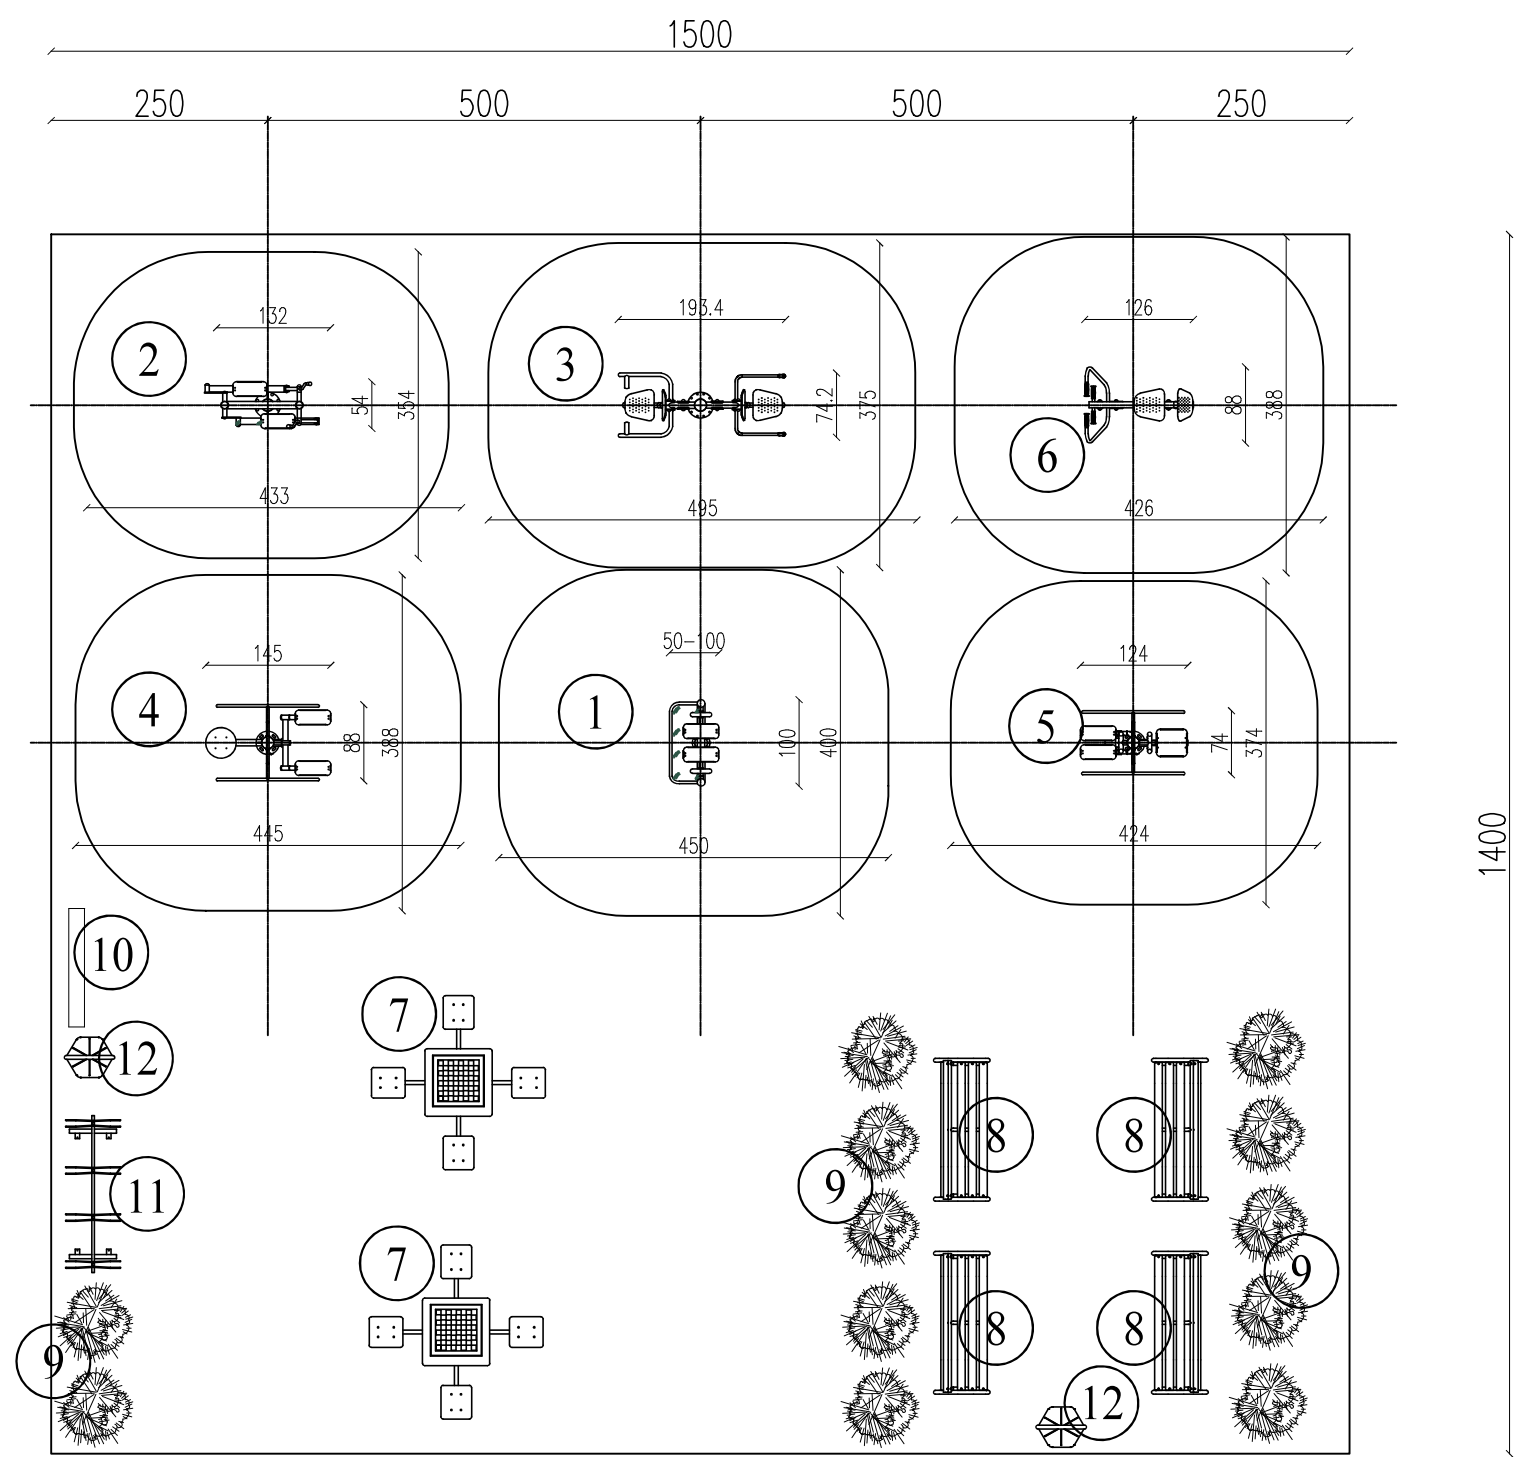

- 1 Biegacz
- 2 Orbitrek
- 3 Wyciskanie + wyciąg
- 4 Twister + stepper
- 5 Wahadło + odwodziciel
- 6 Wioślarz
- 7 Stół do gry w szachy i warcaby
- 8 Ławka
- 9 Nasadzenia - zieleń
- 10 Tablica informacyjna
- 11 Stojak na rowery 4 stanowiskowy
- 12 Kosz na śmieci

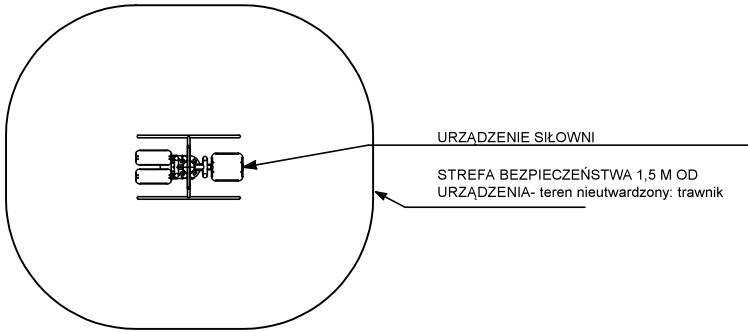

NAWIERZCHNIA GRUNTOWA TRAWIASTA
powierzchnia siłowni i strefy relaksu ~210,00m2

	IMIE I NAZWISKO		DATA	PODPIS		Biuro Obsługi Budownictwa Bogusław Krzysztof Urbanelis 26-600 Radom ul. Chrobrego 52/14 kom: +48 606 35 19 10 Email: urbanelis@wp.pl	
PROJEKTOWAŁ	inż. Bogusław Urbanelis		01.2018				
NUMER RYSUNKU		A-2					
SKALA	FORMAT	TEMAT:				ARKUSZY	ARKUSZ
	A3	BUDOWA OTWARTEJ STREFY AKTYWNOŚCI NA DZIAŁCE NR 332/2 w m. SOLTYSKÓW gmina Skaryszew				1	1
		NAZWA RYSUNKU				SIŁOWNIA I STREFA RELAKSU	