


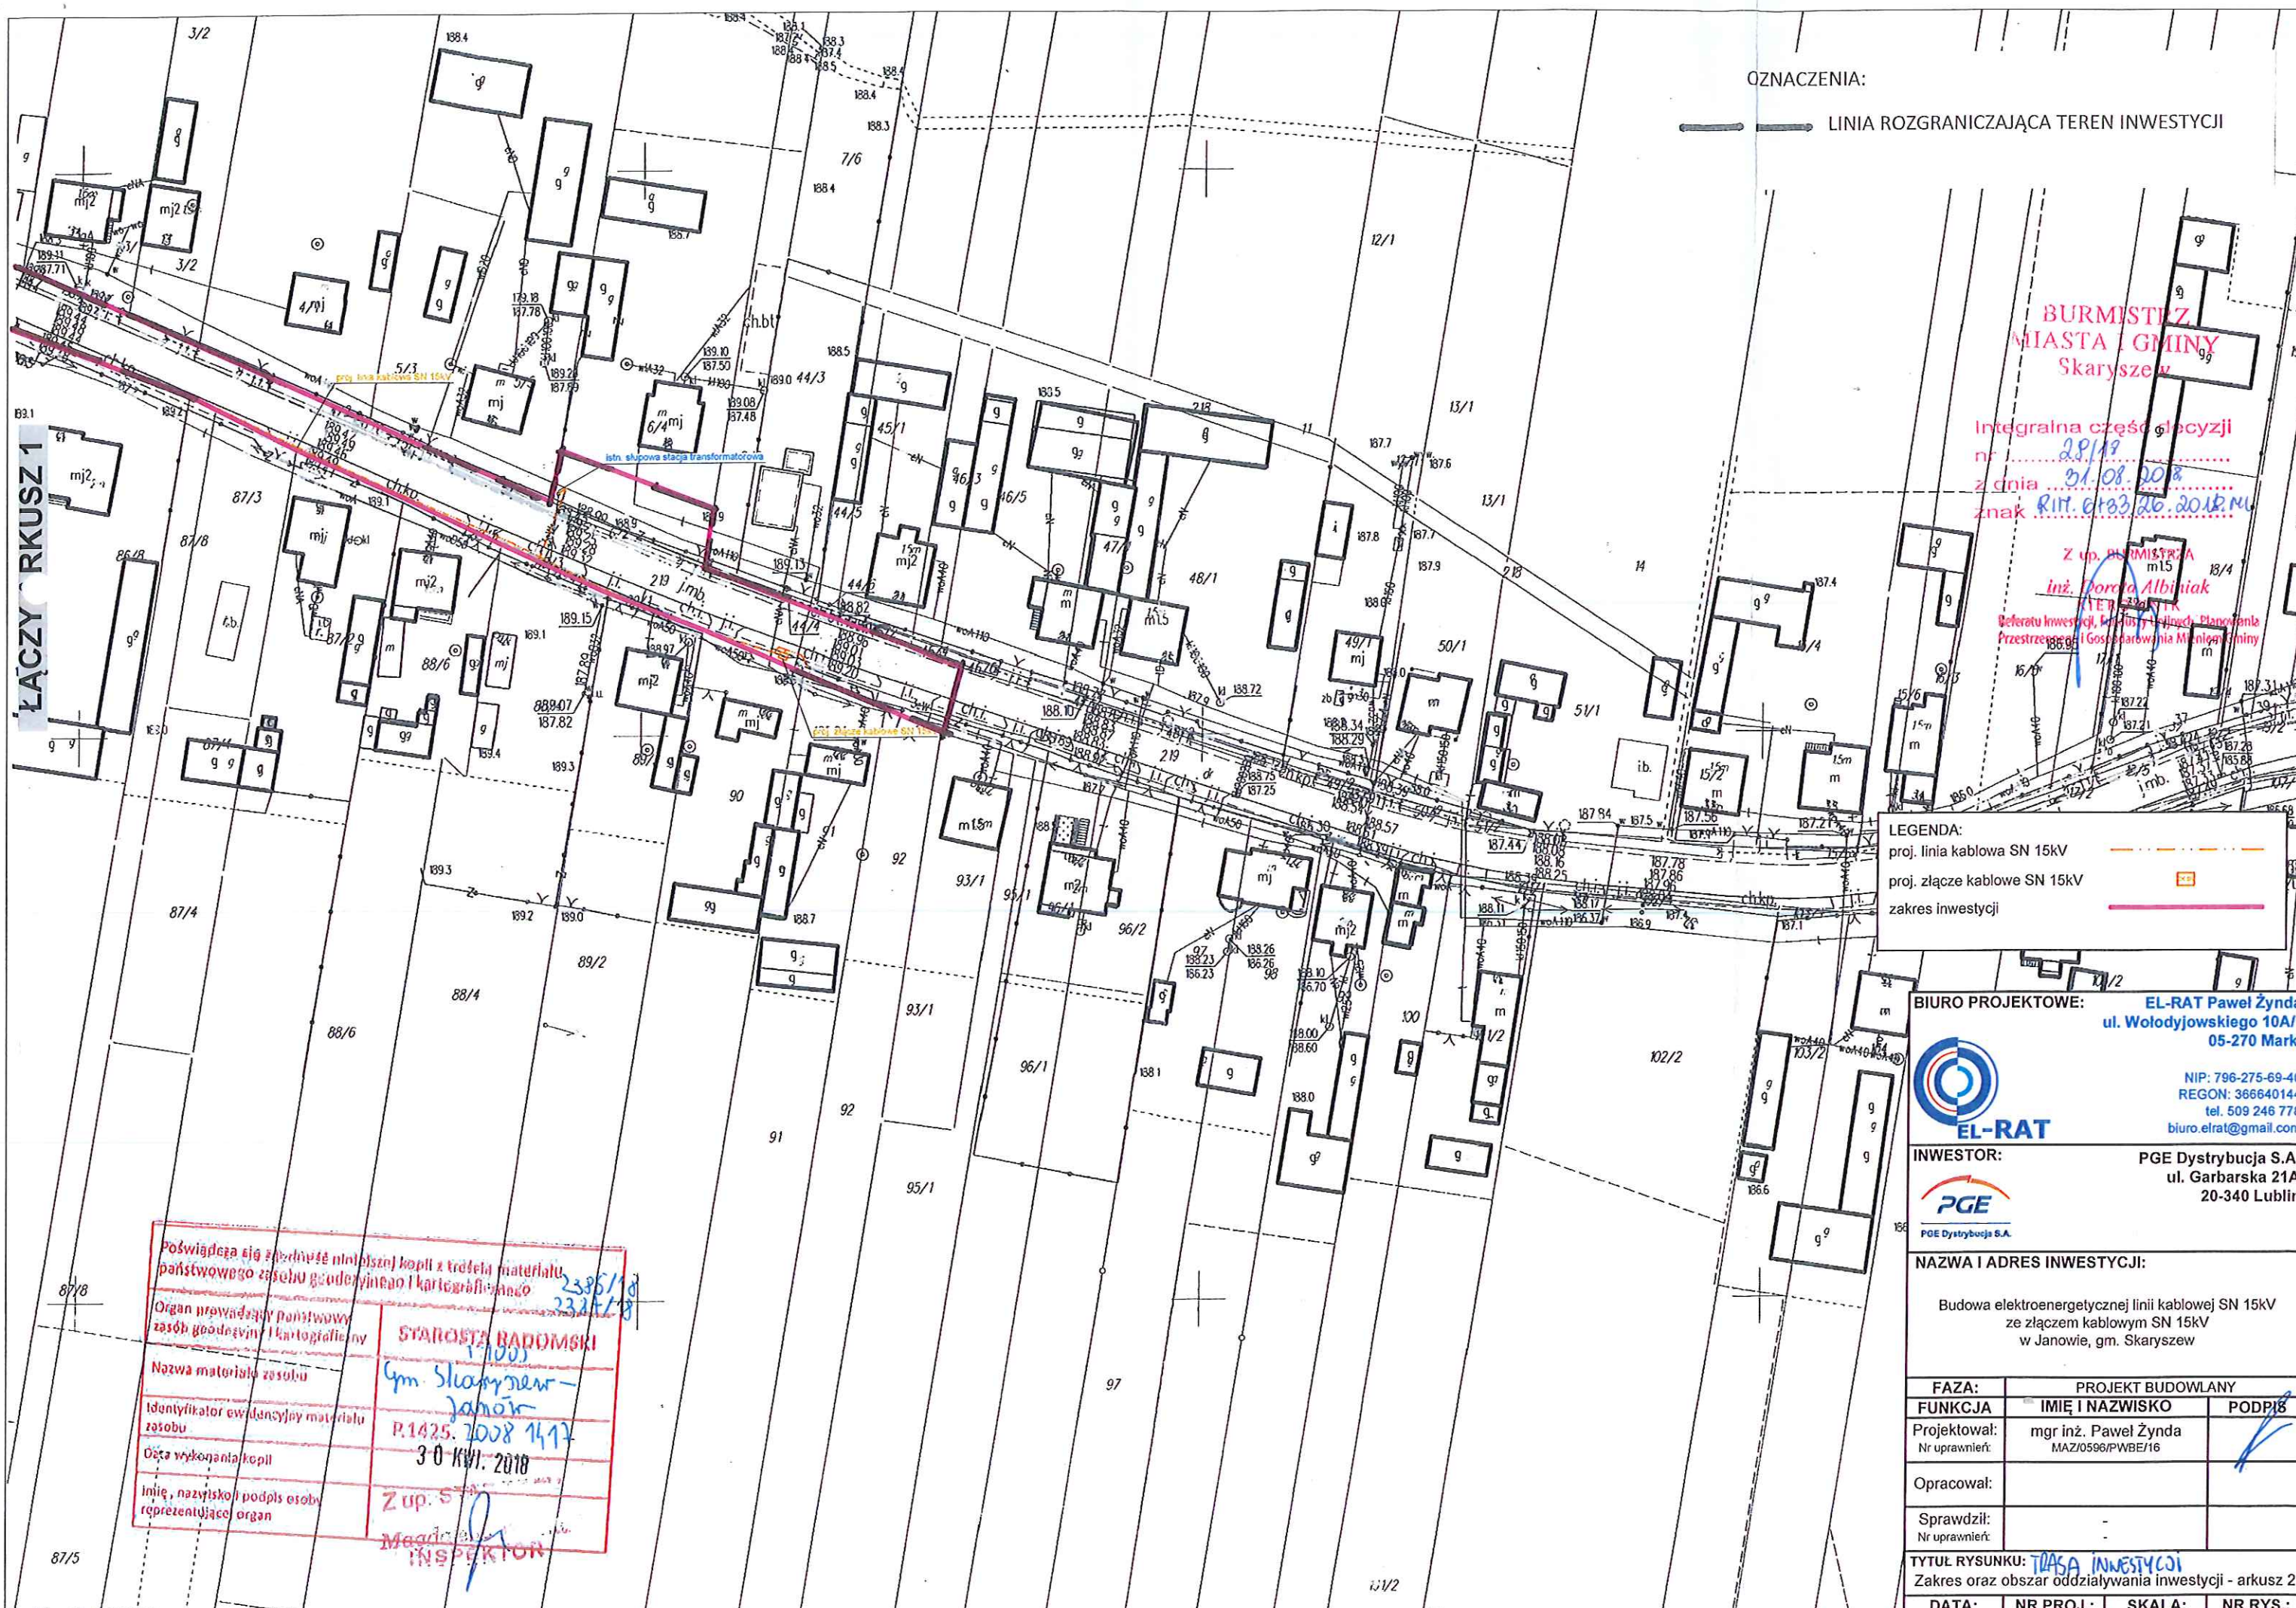

OZNACZENIA:  
— LINIA ROZGRANICZAJĄCA TEREN INWESTYCJI

BURMISTRZ  
MIASTA I GMINY  
Skaryszew

Integralna część decyzji  
nr 281/19  
z dnia 31.08.2018  
znak R.11.0133.26.2018.NU

Z up. Burmistrza  
m.15  
inż. Dorota Albinia  
Biuro Inżynierskie i Projektowe  
Przestrzeń i Gospodarka Miejscowa

LEGENDA:  
proj. linia kablowa SN 15kV  
proj. złącze kablowe SN 15kV  
zakres inwestycji

BIURO PROJEKTOWE: EL-RAT Paweł Żynda  
ul. Wołodyjowskiego 10A/1  
05-270 Marki

NIP: 796-275-69-40  
REGON: 366640144  
tel. 509 246 778  
biuro.elrat@gmail.com

INWESTOR: PGE Dystrybucja S.A.  
ul. Garbarska 21A  
20-340 Lublin

NAZWA I ADRES INWESTYCJI:  
Budowa elektroenergetycznej linii kablowej SN 15kV  
ze złączem kablowym SN 15kV  
w Janowie, gm. Skaryszew

| FAZA:         |                      | PROJEKT BUDOWLANY |  |
|---------------|----------------------|-------------------|--|
| FUNKCJA       | IMIĘ I NAZWISKO      | PODPIS            |  |
| Projektował:  | mgr inż. Paweł Żynda |                   |  |
| Nr uprawnień: | MAZ/0596/PWBE/16     |                   |  |
| Opracował:    |                      |                   |  |
| Sprawdził:    | -                    |                   |  |
| Nr uprawnień: | -                    |                   |  |

TYTUŁ RYSUNKU: **TYTUŁ INWESTYCJI**  
Zakres oraz obszar oddziaływania inwestycji - arkusz 2

| DATA:      | NR PROJ.: | SKALA: | NR RYS.: |
|------------|-----------|--------|----------|
| 01.06.2018 | P019      | 1:1000 | E-1.2    |

Poświadczam, że przedmiotowa kopia z treści materiału państwowego zasobu geodezyjnego i kartograficznego

Organ prowadzący państwowy zasób geodezyjny i kartograficzny

Nazwa materiału zasobu

Identyfikator ewidencyjny materiału zasobu

Data wykonania kopii

Imię, nazwisko i podpis osoby reprezentującej organ

STAROSTA RADOMSKI

Gm. Skaryszew-Janów

P.1425.2018.1417

30 KWI. 2018

Z up. S.

INSPEKTOR



**NAZWA I ADRES INWESTYCJI:**

Budowa elektroenergetycznej linii kablowej SN 15kV  
ze złączem kablowym SN 15kV  
w Janowie, gm. Skaryszew

|                                                      |                                          |                                                                                     |                |
|------------------------------------------------------|------------------------------------------|-------------------------------------------------------------------------------------|----------------|
| <b>FAZA:</b>                                         |                                          | <b>PROJEKT BUDOWLANY</b>                                                            |                |
| <b>FUNKCJA</b>                                       | <b>IMIE I NAZWISKO</b>                   | <b>PODPIS</b>                                                                       |                |
| Projektował:<br>Nr uprawnień:                        | mgr inż. Paweł Żynda<br>MAZ/0598/PWBE/16 |  |                |
| Opracował:                                           |                                          |                                                                                     |                |
| Sprawdził:<br>Nr uprawnień:                          | -<br>-                                   |                                                                                     |                |
| <b>TYTUŁ RYSUNKU:</b> <b>TOASA INWESTYCJI</b>        |                                          |                                                                                     |                |
| Zakres oraz obszar oddziaływania inwestycji - arkusz |                                          |                                                                                     |                |
| <b>DATA:</b>                                         | <b>NR PROJ.:</b>                         | <b>SKALA:</b>                                                                       | <b>NR RYS.</b> |
| 01.06.2018                                           | P019                                     | 1:1000                                                                              | E-1.1          |

LEGENDA:

proj. linia kablowa SN 15kV  
proj. złącze kablowe SN 15kV  
zakres inwestycji

BERMISTRZ  
GMINY  
Karyszew

Integralna część decyzji

nr. 29/12

z dnia 31.08.2080

znak R17.6+33.26.2018

Z up. BURMISTRZA

ing. Dorota Albin

VII KIEROWNIK

Referatu inwestycji, Funduszy, Umów, Planów  
Przebiegu i ogólnego podarowania Gminy


# ŁĄCZY ARKUSZ 2

Posiadała się przedmiot nikt nie ma kopii z wyszczególnienia materiału państwowego z obszaru geodezyjnego i kartograficznego

2386/18  
1282/18



WZGLĘDNY WYKAZ WŁAŚCICIELÓW  
JEST NA TERENIE MIASTA RADOM

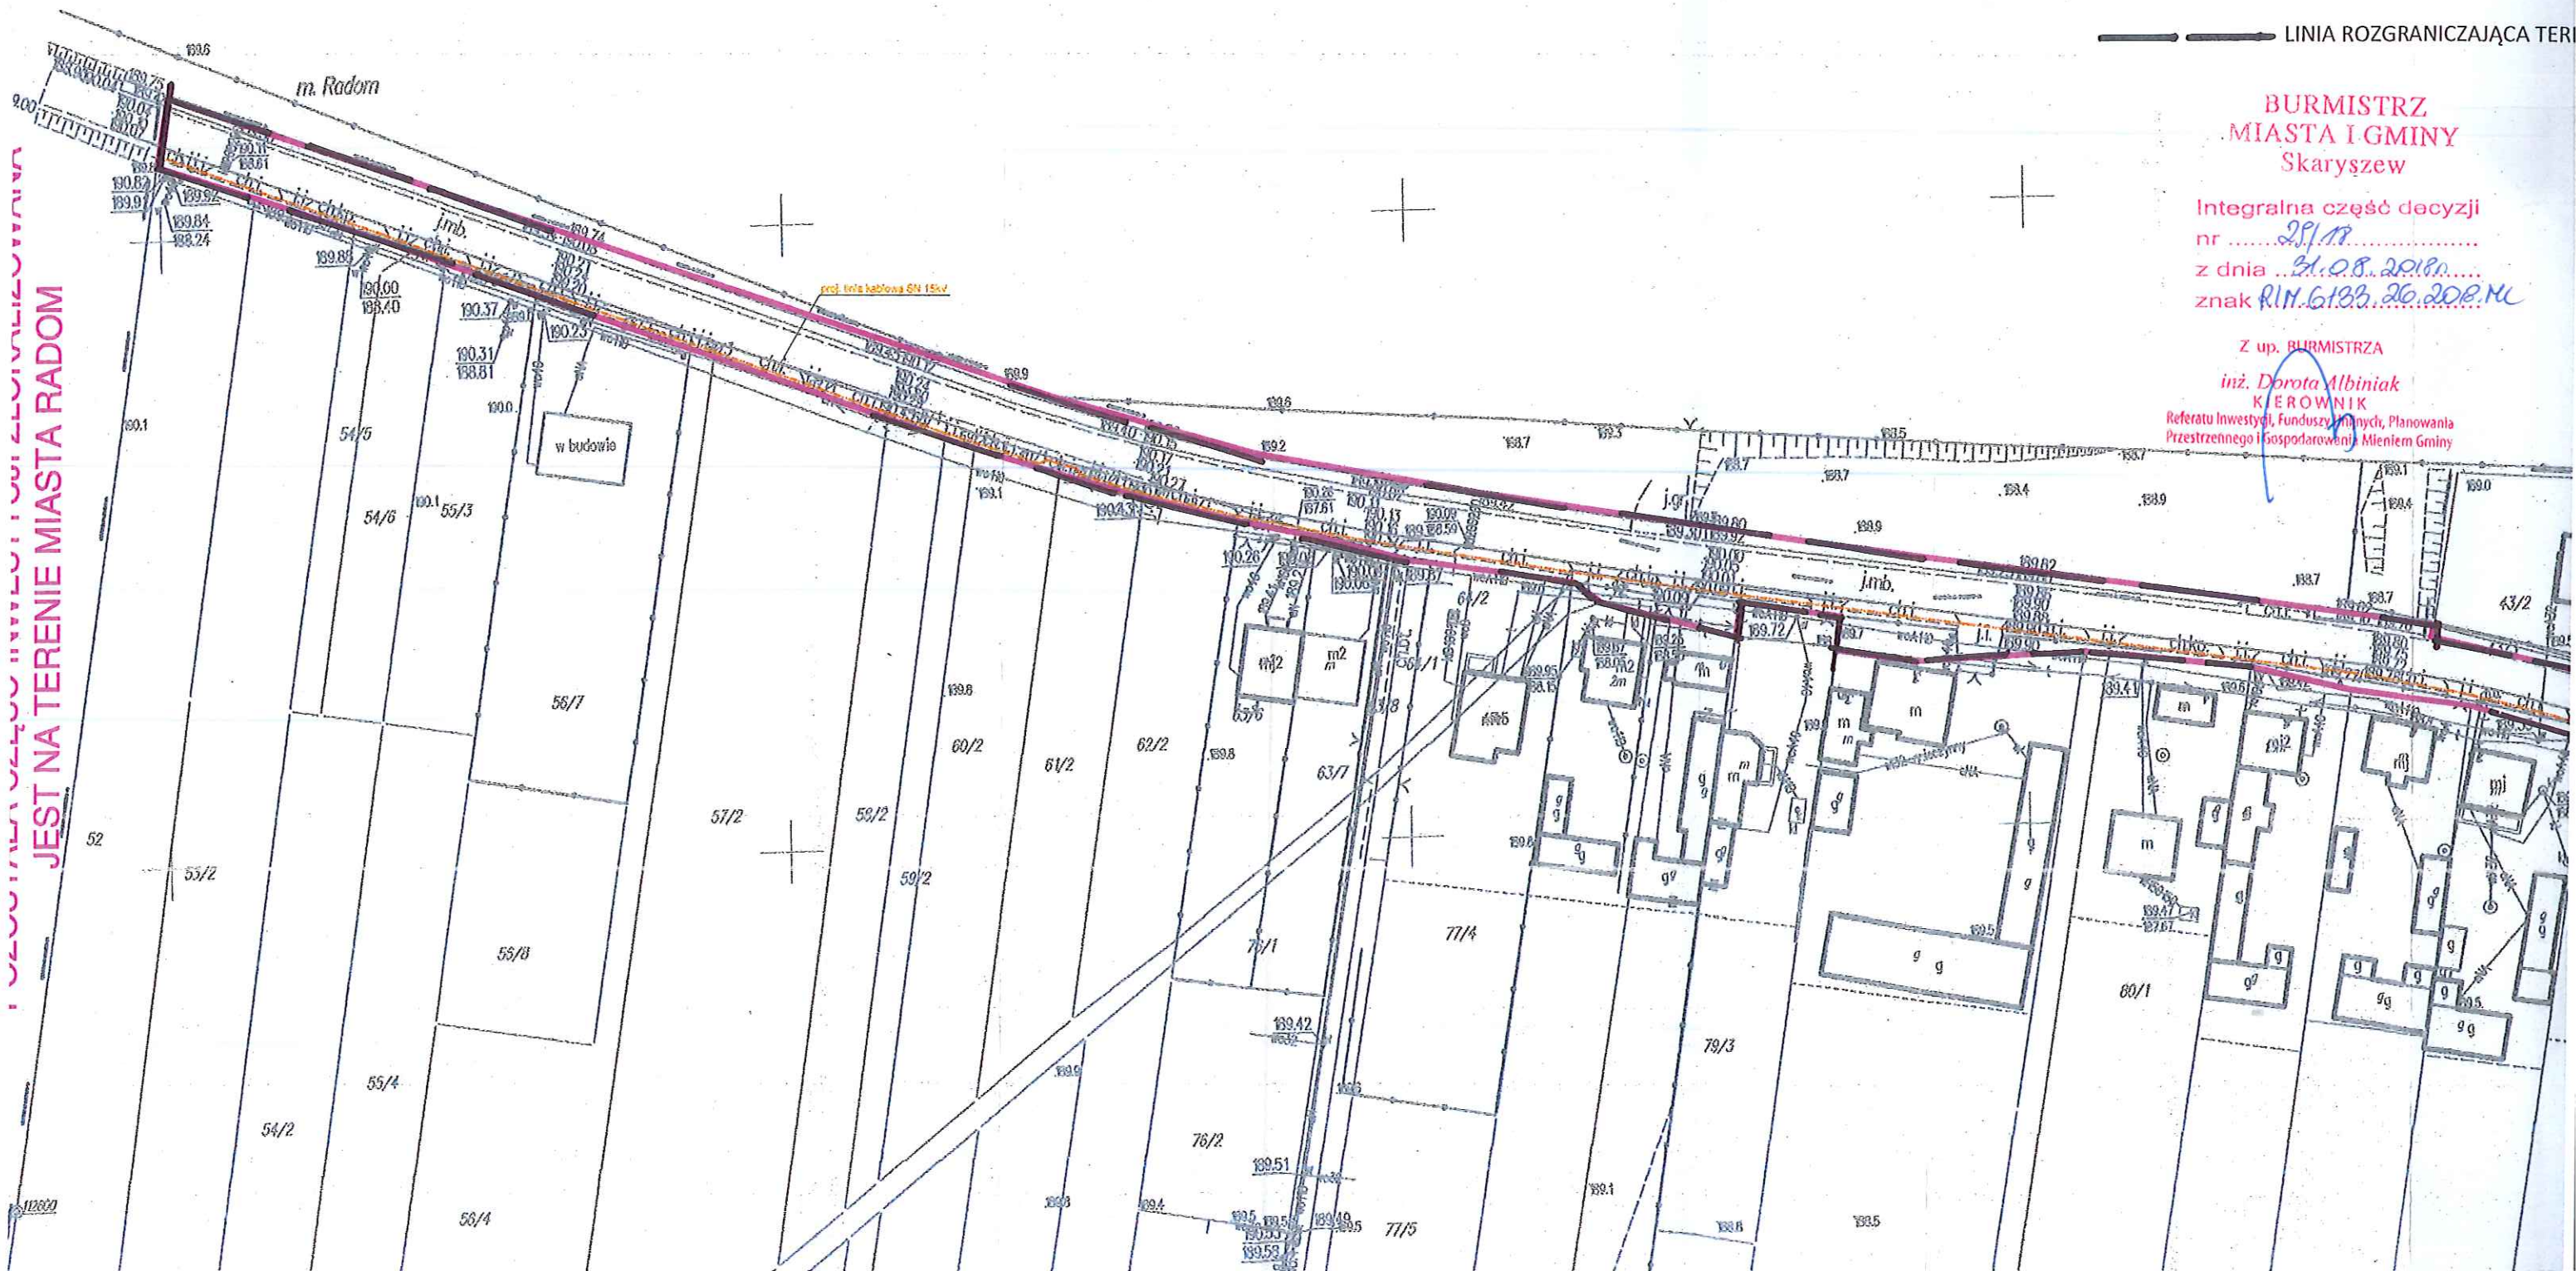

OZNACZENIA:

— LINIA ROZGRANICZAJĄCA TEREN

BURMISTRZ  
MIASTA I GMINY  
Skaryszew

Integralna część decyzji

nr 28/18

z dnia 31.08.2018r.

znak RM.6133.26.2018.M

Z up. BURMISTRZA

inż. Dorota Albiniaś  
KIEROWNIK

Referatu Inwestycji, Funduszy Miejskich, Planowania  
Przestrzennego i Gospodarowania Mieniem Gminy