


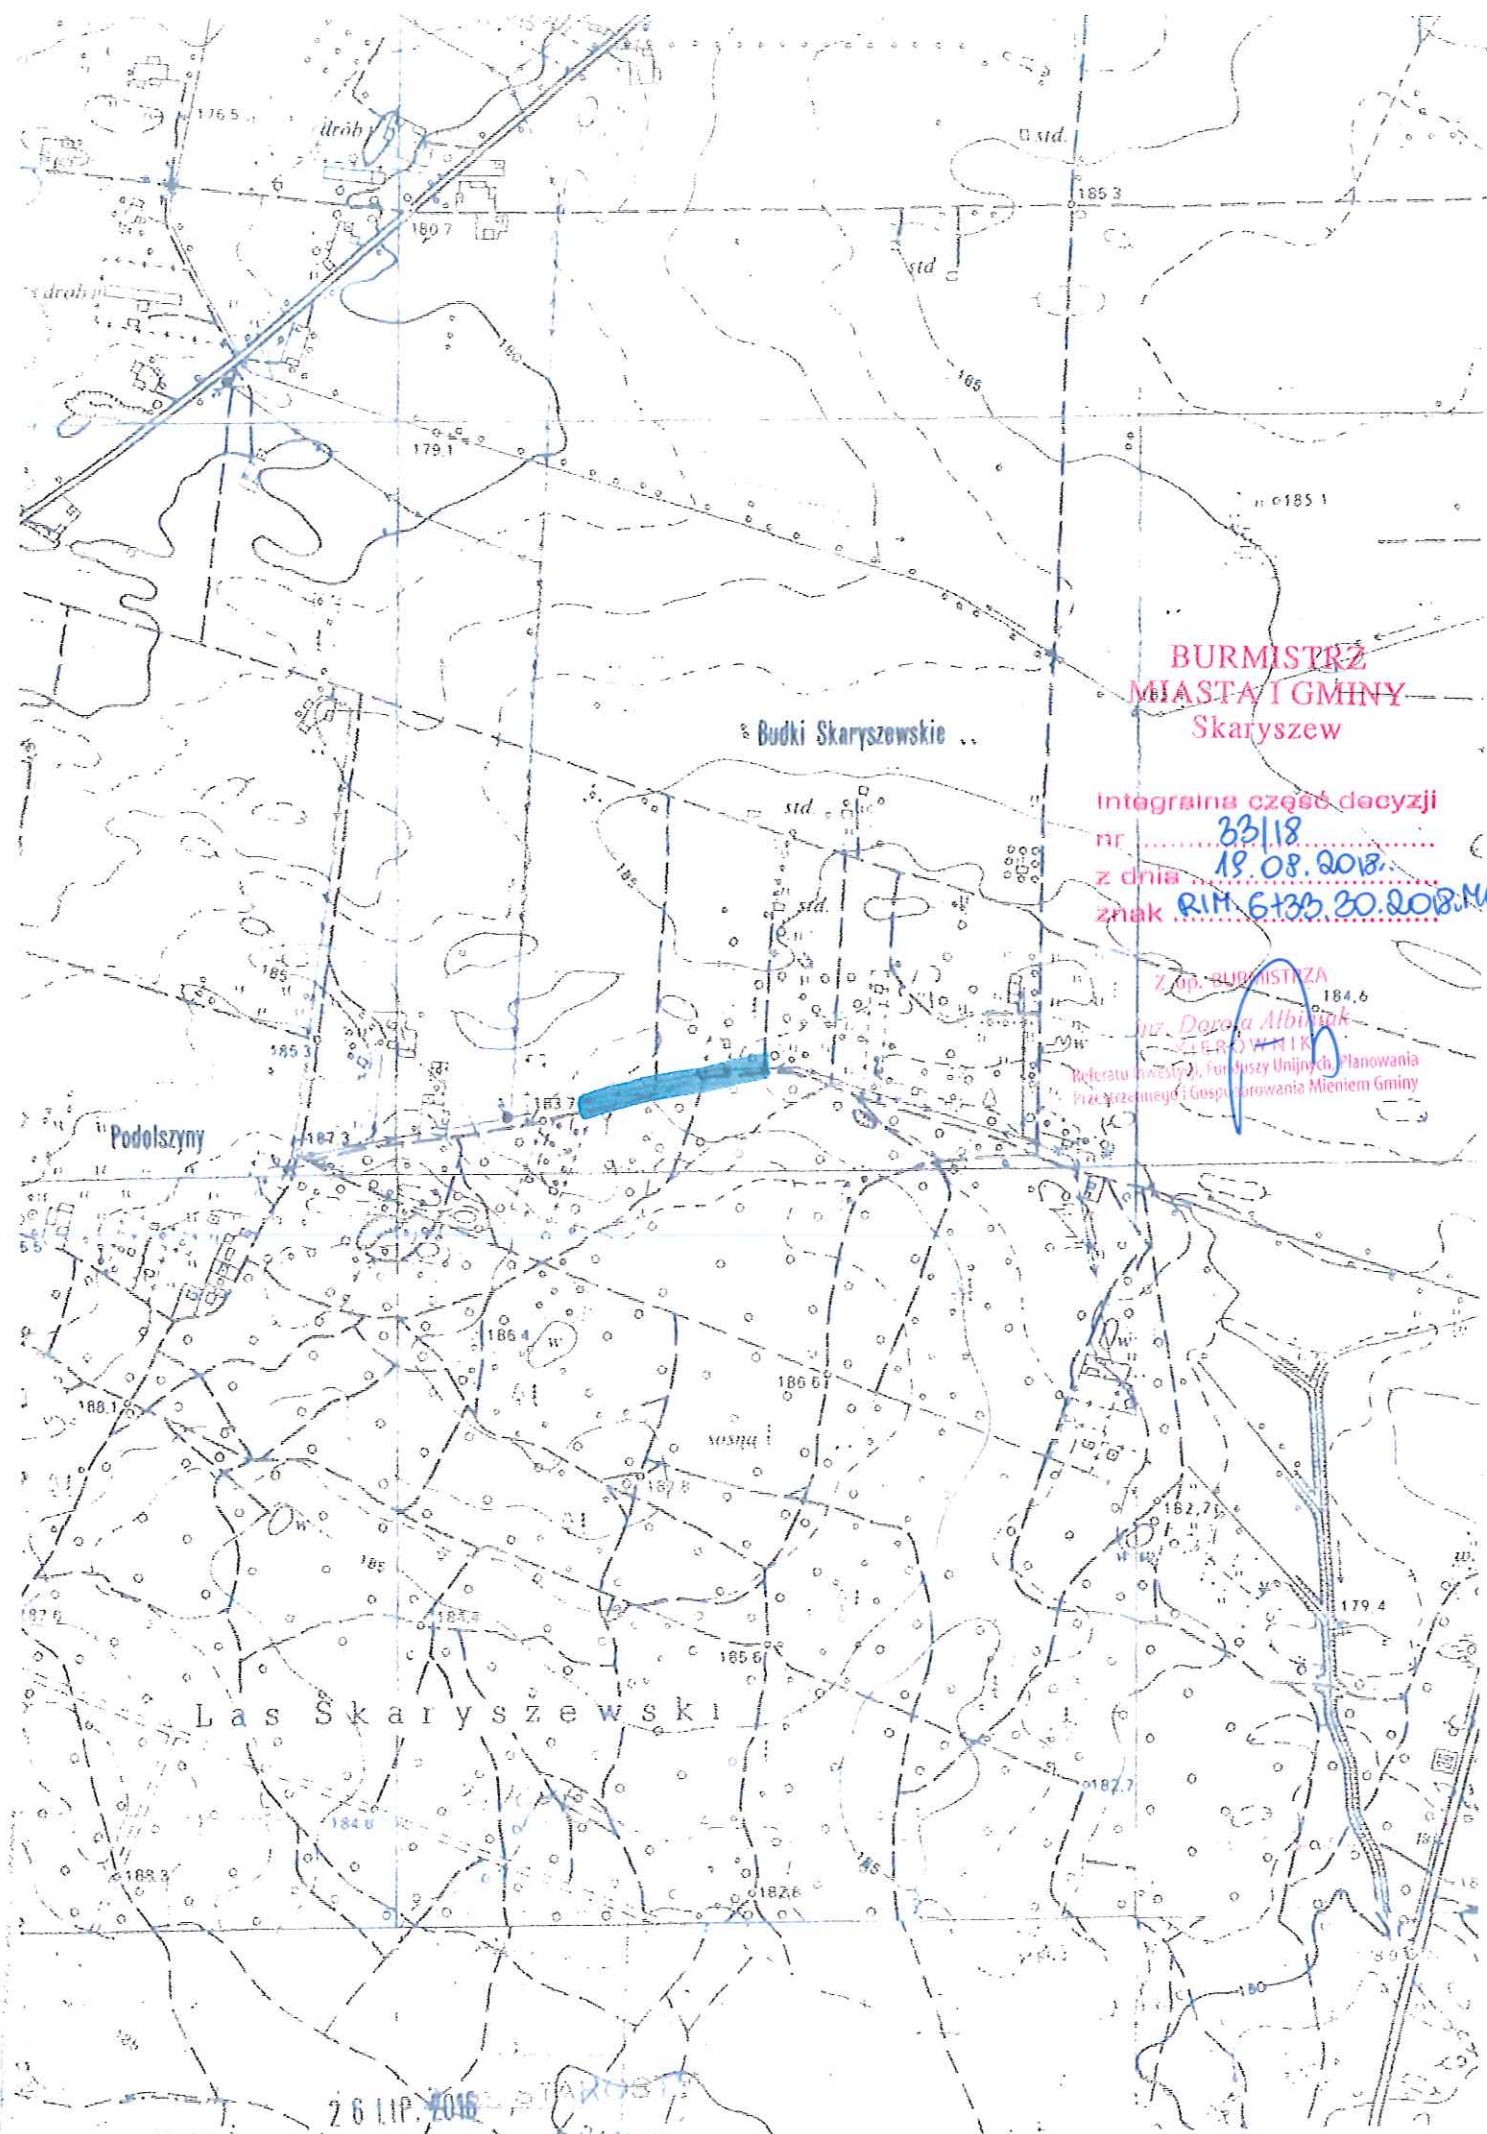

BURMISTRZ
MIASTA I GMINY
Skaryszew

Integralna część decyzji

nr 33/18

z dnia 19.08.2018.

znak RM.6+33.20.2018.M

Z op. BURMISTRZA

mgr Dorota Albińska

TEROYNIK

Referatu Inwestycji, Funduszy Unijnych, Planowania
Przestrzennego i Gospodarowania Mieniem Gminy

Podolszyny

Las Skaryszewski

26 LIP 2018

STARSZYSTA

mgr inż. Dorota Albińska
Główny Architekt