


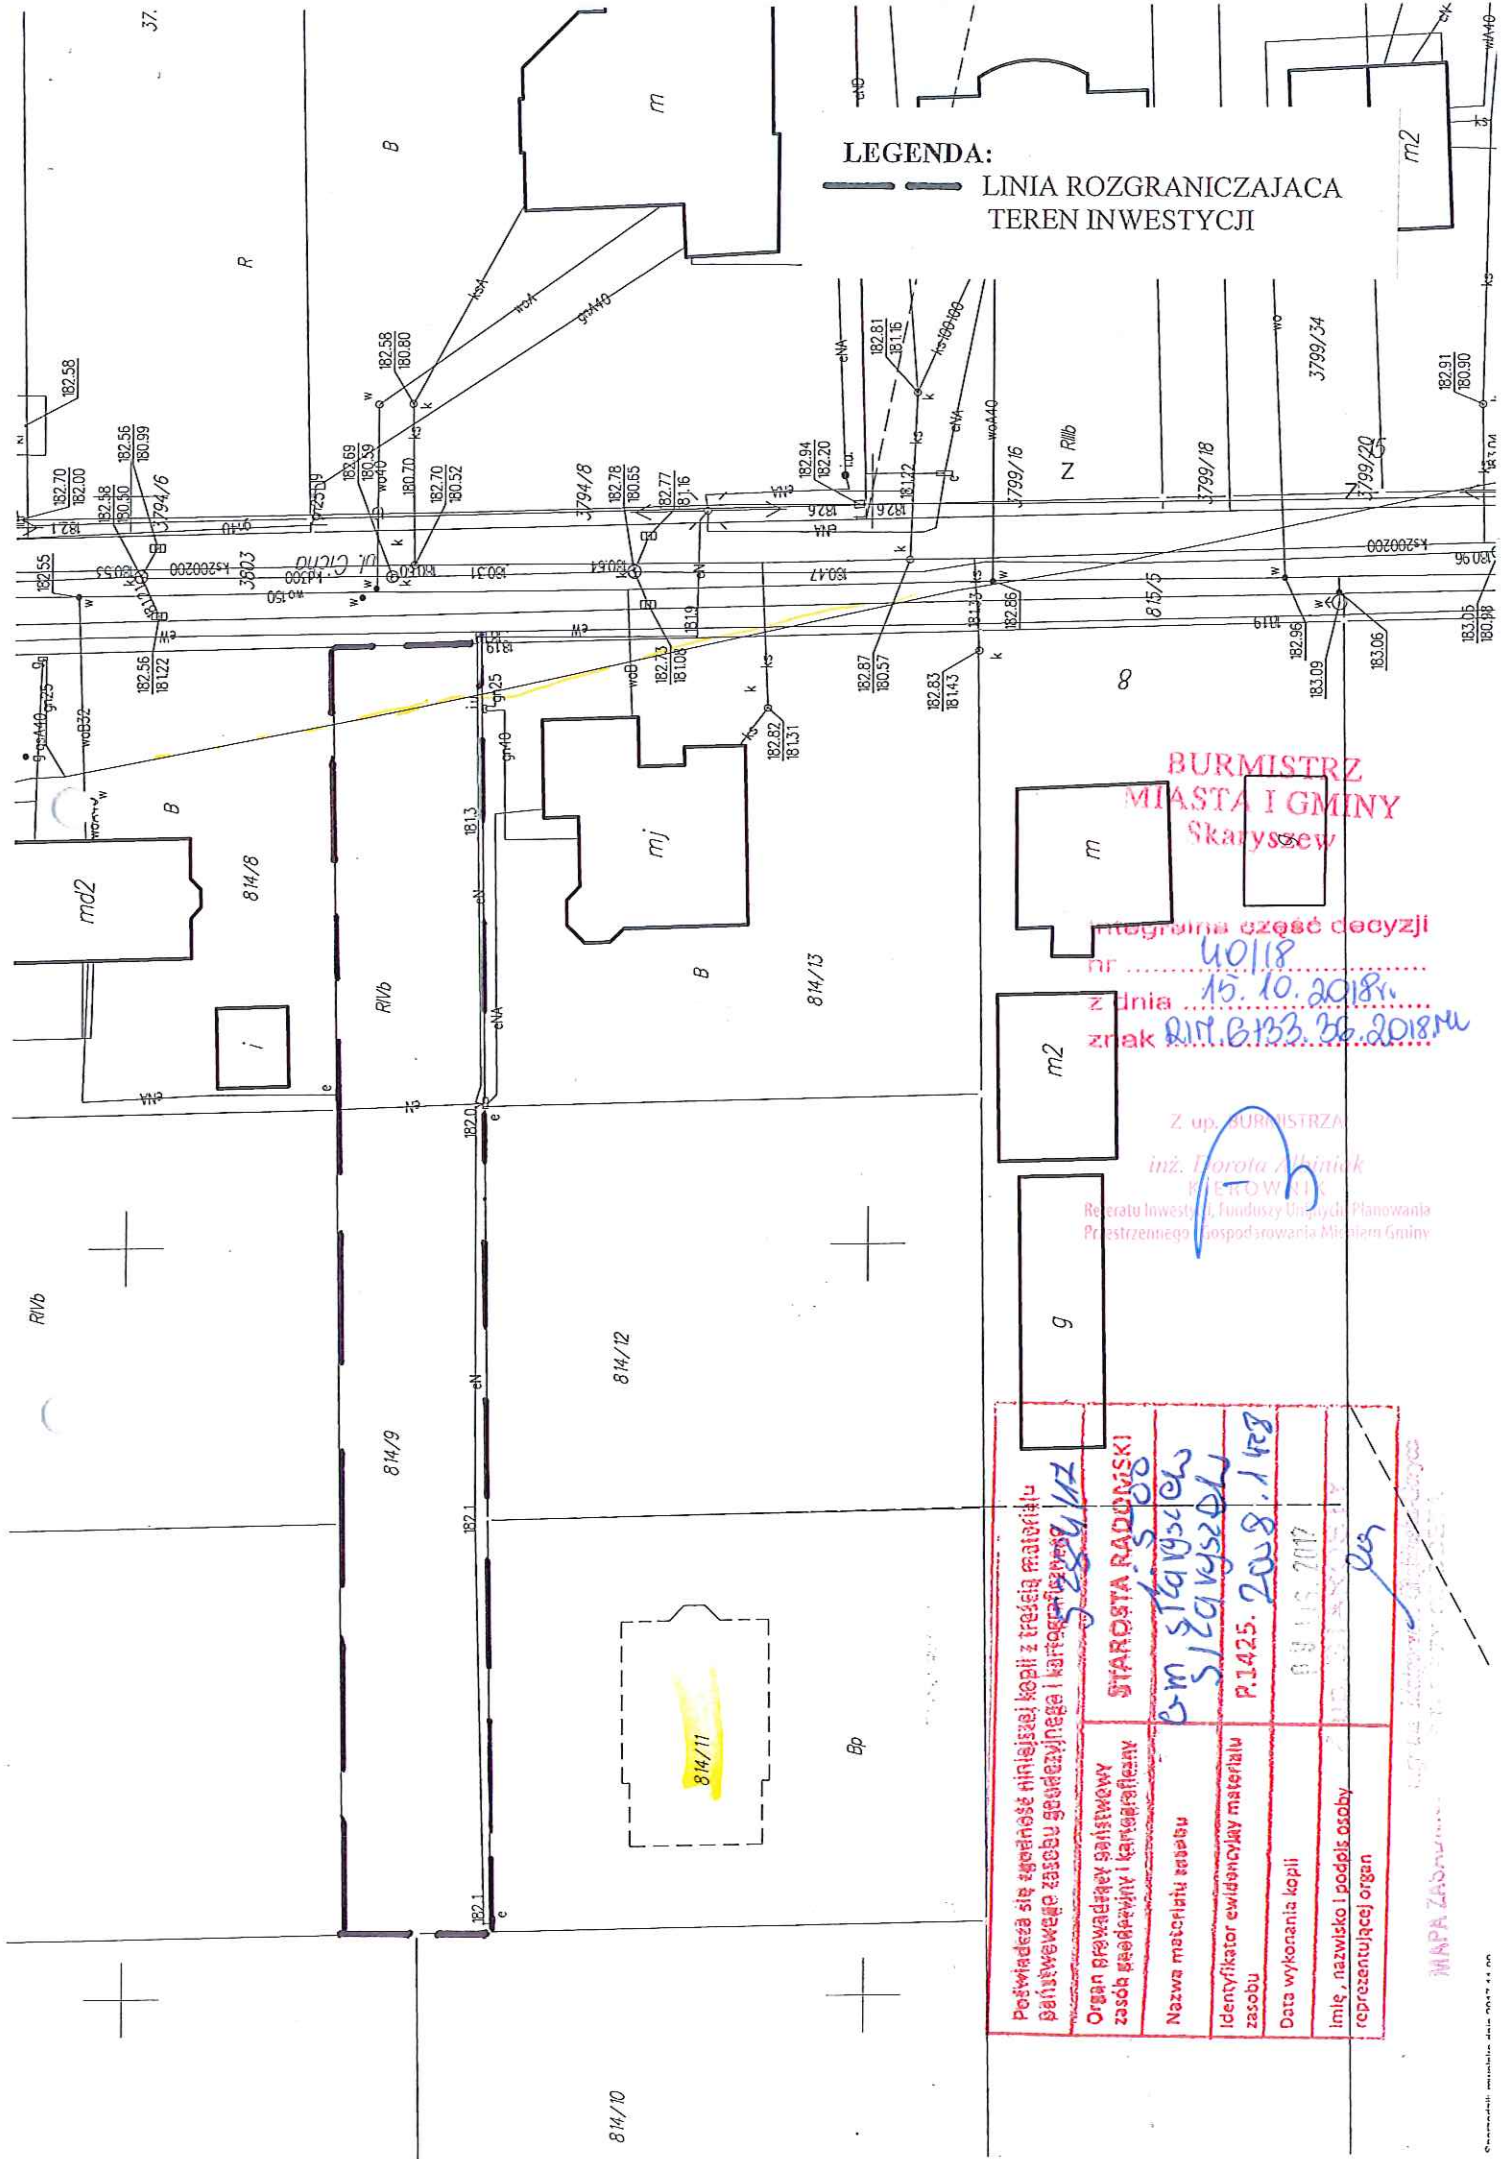

LEGENDA:
 — LINIA ROZGRANICZAJĄCA
 — TEREN INWESTYCJI

BURMISTRZ
 MIASTA I GMINY
 Skaryszew

Integralna część decyzji
 nr 40118
 z dnia 15.10.2018r.
 znak R.17.B.133.26.2018m

Z up. BURMISTRZA
 inż. Dorota Aliniak
 KIEROWNIK
 Referatu Inwestycji, Funduszy Unijnych, Planowania
 Przestrzennego, Gospodarstwa Miastem Gminy

Podpisane się zgodność niniejszej kopii z treścią materiału państwowego zasobu geodezyjnego i kartograficznego	STWARDOSTA RADOMSKI 5.28.11.12
Organ prowadzący państwowy zasób geodezyjny i kartograficzny	G-m Skaryszew 5.28.11.12
Nazwa materiału zestawu	P.1425.2008.1.128
Identyfikator ewidencyjny materiału zasobu	0.0.1.5.2017
Data wykonania kopii	0.0.1.5.2017
Imię, nazwisko i podpis osoby reprezentującej organ	per

MAPA ZASOBNIKI