


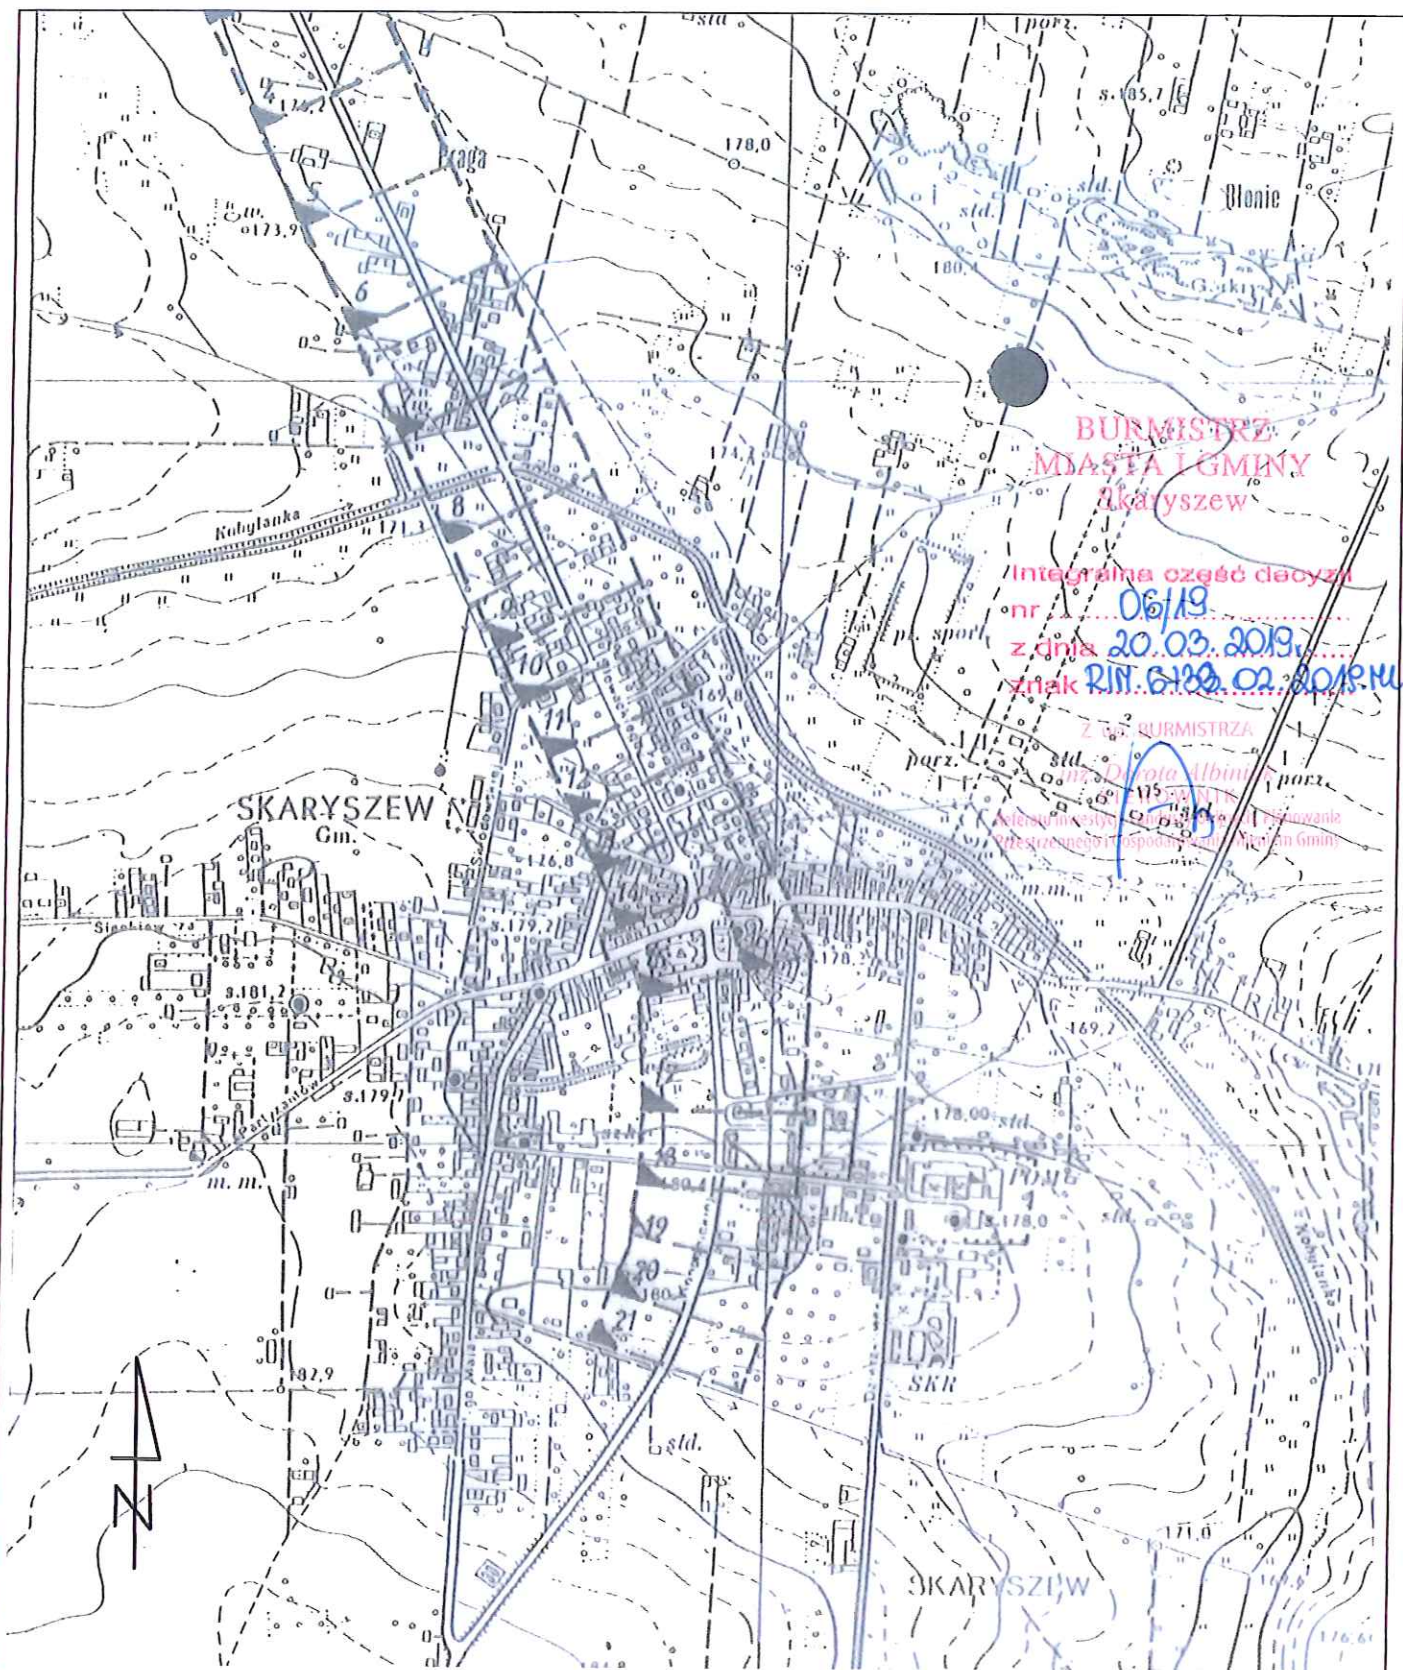

Zamierzenie budowlane:

**BUDOWA ULICY B. PRUSA W SKARYSZEWIE
NA ODCINKU OD SKRZYŻOWANIA Z UL. KALINOWĄ DO UL. BŁONIE
WRAZ Z ODWODNIENIEM I OŚWIETLENIEM**

Stadium:	Tytuł rysunku:		
PROJEKT BUDOWLANY	Plan Orientacyjny		
Data:	01.2019 r.	Skala:	Nr rysunku:
		1:10 000	1

Stanowisko	Imię i nazwisko	Uprawnienia	Podpis
Projektant	mgr inż. Grzegorz Nachyła	Budowlane do projektowania w specjalności drogowej bez ograniczeń MAZ/0278/POOD/04	