

Biuro Projektowo - Usługowe



Biuro Projektowo – Usługowe „DROGAN”

Grzegorz Nachyła

ul. Szczecińska 78/1 26-600 Radom

www.drogan.radom.pl

tel: 508-348-065

e-mail: drogan@interia.eu

Zamawiający : **Gmina Skaryszew**
ul. Słowackiego 6; 26 – 640 Skaryszew

Stadium: **PROJEKT WYKONAWCZY**

Zamierzenie budowlane : **BUDOWA DROGI GMINNEJ**
W M. KLONOWIEC KORACZ

Nazwa opracowania: **Projekt Stałej Organizacji Ruchu**

Branża: **Drogowa**

	Imię i Nazwisko	Numer uprawnień	Podpis
Projektant :	mgr inż. Grzegorz Nachyła	MAZ/0278/POOD/04	

STYCZEŃ 2017r

SPIS TREŚCI

OPIS TECHNICZNY

1. Przedmiot opracowania
2. Charakterystyka istniejącej organizacji ruchu
3. Charakterystyka drogi
4. Charakterystyka ruchu na drodze
5. Planowana organizacja ruchu
6. Zestawienie elementów projektowanego oznakowania
7. Termin i sposób wprowadzenia organizacji ruchu.

CZEŚĆ RYSUNKOWA

- Rys. nr 1 Plan orientacyjny
- Rys. nr 2 Plan sytuacyjny oznakowania

1. Przedmiot opracowania

Przedmiotem inwestycji jest budowa drogi w m. Kłonowiec Koracz.
Inwestorem przedsięwzięcia jest Gmina Skaryszew.

2. Charakterystyka istniejącej organizacji ruchu

W obrębie projektowanej drogi występują znaki pionowe wyznaczające granicę obszaru zabudowanego oraz znaki ostrzegawcze przed skrzyżowaniem usytuowanym w niedalekiej odległości.

3. Charakterystyka drogi

Projektowana droga po przebudowie posiadać będzie jezdnię o nawierzchni bitumicznej szerokości 5,0m z obustronnymi poboczeniami szerokości 0,75m. Przekrój drogowy.

Droga klasy D, prędkość projektowa $V_p=40$ km/h. Kategoria ruchu KR1.

Skrzyżowanie zlokalizowane jest na terenie niezabudowanym.

Wzdłuż projektowanej drogi usytuowane są łąki i pola uprawne.

Projektowana droga tworzy skrzyżowanie trzywlotowe z drogą gminną nr 351004W.

Przecinające się krawędzie jezdni przy włączeniu wyokrąglono łukami poziomymi o promieniu $R=6m$ i $R=8m$.

4. Charakterystyka ruchu na drodze

Na przedmiotowym odcinku drogi gminnej odbywa się ruch lokalny w większości samochodów osobowych oraz pojazdów rolniczych. Kategoria ruchu KR1.

5. Planowana organizacja ruchu

Podstawą opracowania organizacji ruchu jest umowa z Gminą Skaryszew oraz:

- Ustawa Prawo o Ruchu drogowym Dz. U.2003 Nr 58, poz 515 z późniejszymi zmianami
- Rozporządzenie Ministra Infrastruktury w sprawie szczegółowych warunków zarządzania ruchem na drogach oraz wykonywania nadzoru nad tym zarządzeniem Dz. U. Nr 177, poz. 1729
- Rozporządzenie Ministra Infrastruktury w sprawie szczegółowych warunków technicznych dla znaków i sygnałów drogowych oraz urządzeń bezpieczeństwa ruchu drogowego i warunków ich umieszczania na drogach Dz. U. 2003 Nr 220, poz. 2181

Planowana organizacja ruchu polegać będzie na oznakowaniu powstałego skrzyżowania dróg gminnych. Na drodze gminnej nr 351004W, od strony północnej ustawiony zostanie w odległości 150m od skrzyżowania znak A-6c, zaś od strony południowej w odległości 250m od skrzyżowania znak A-6b.

Na wlocie projektowanej drogi ustawiony zostanie znak ostrzegawczy A-7.

Znak A7 wielkości średniej, folia odblaskowa 2 typu, pozostałe znaki wielkości małej, folia odblaskową typu 1.

Ze względu na szerokość jezdni mniejszą niż 6,0m nie przewiduje się wykonania oznakowania poziomego.

Oznakowanie ujęte w projekcie należy umieszczać i wykonywać poszczególne jego elementy zgodnie ze Szczegółowymi warunkami technicznymi dla znaków i sygnałów drogowych oraz urządzeń bezpieczeństwa ruchu drogowego i warunków ich umieszczania na drodze- (Dziennik Ustaw Rzeczypospolitej Polskiej Załącznik do nr 220, poz. 2181 z dnia 23 grudnia 2003r.)


6. Zestawienie elementów projektowanego oznakowania

OZNACZENIE ZNAKU	NAZWA ZNAKU	ILOŚĆ
A-6b	Skrzyżowanie z drogą podporządkowaną występującą po prawej stronie drogi	1 szt.
A-6c	Skrzyżowanie z drogą podporządkowaną występującą po lewej stronie drogi	1 szt.
A-7	Ustąp pierwszeństwa	1 szt.


7. Termin i sposób wprowadzenia organizacji ruchu

Planowany termin wprowadzenia organizacji ruchu: druga połowa 2017r.

Jednostka wprowadzająca organizację ruchu zawiadomi organ zarządzający ruchem, zarząd drogi oraz właściwego komendanta policji o terminie jej wprowadzenia, co najmniej na 7 dnia przed dniem wprowadzenia organizacji ruchu

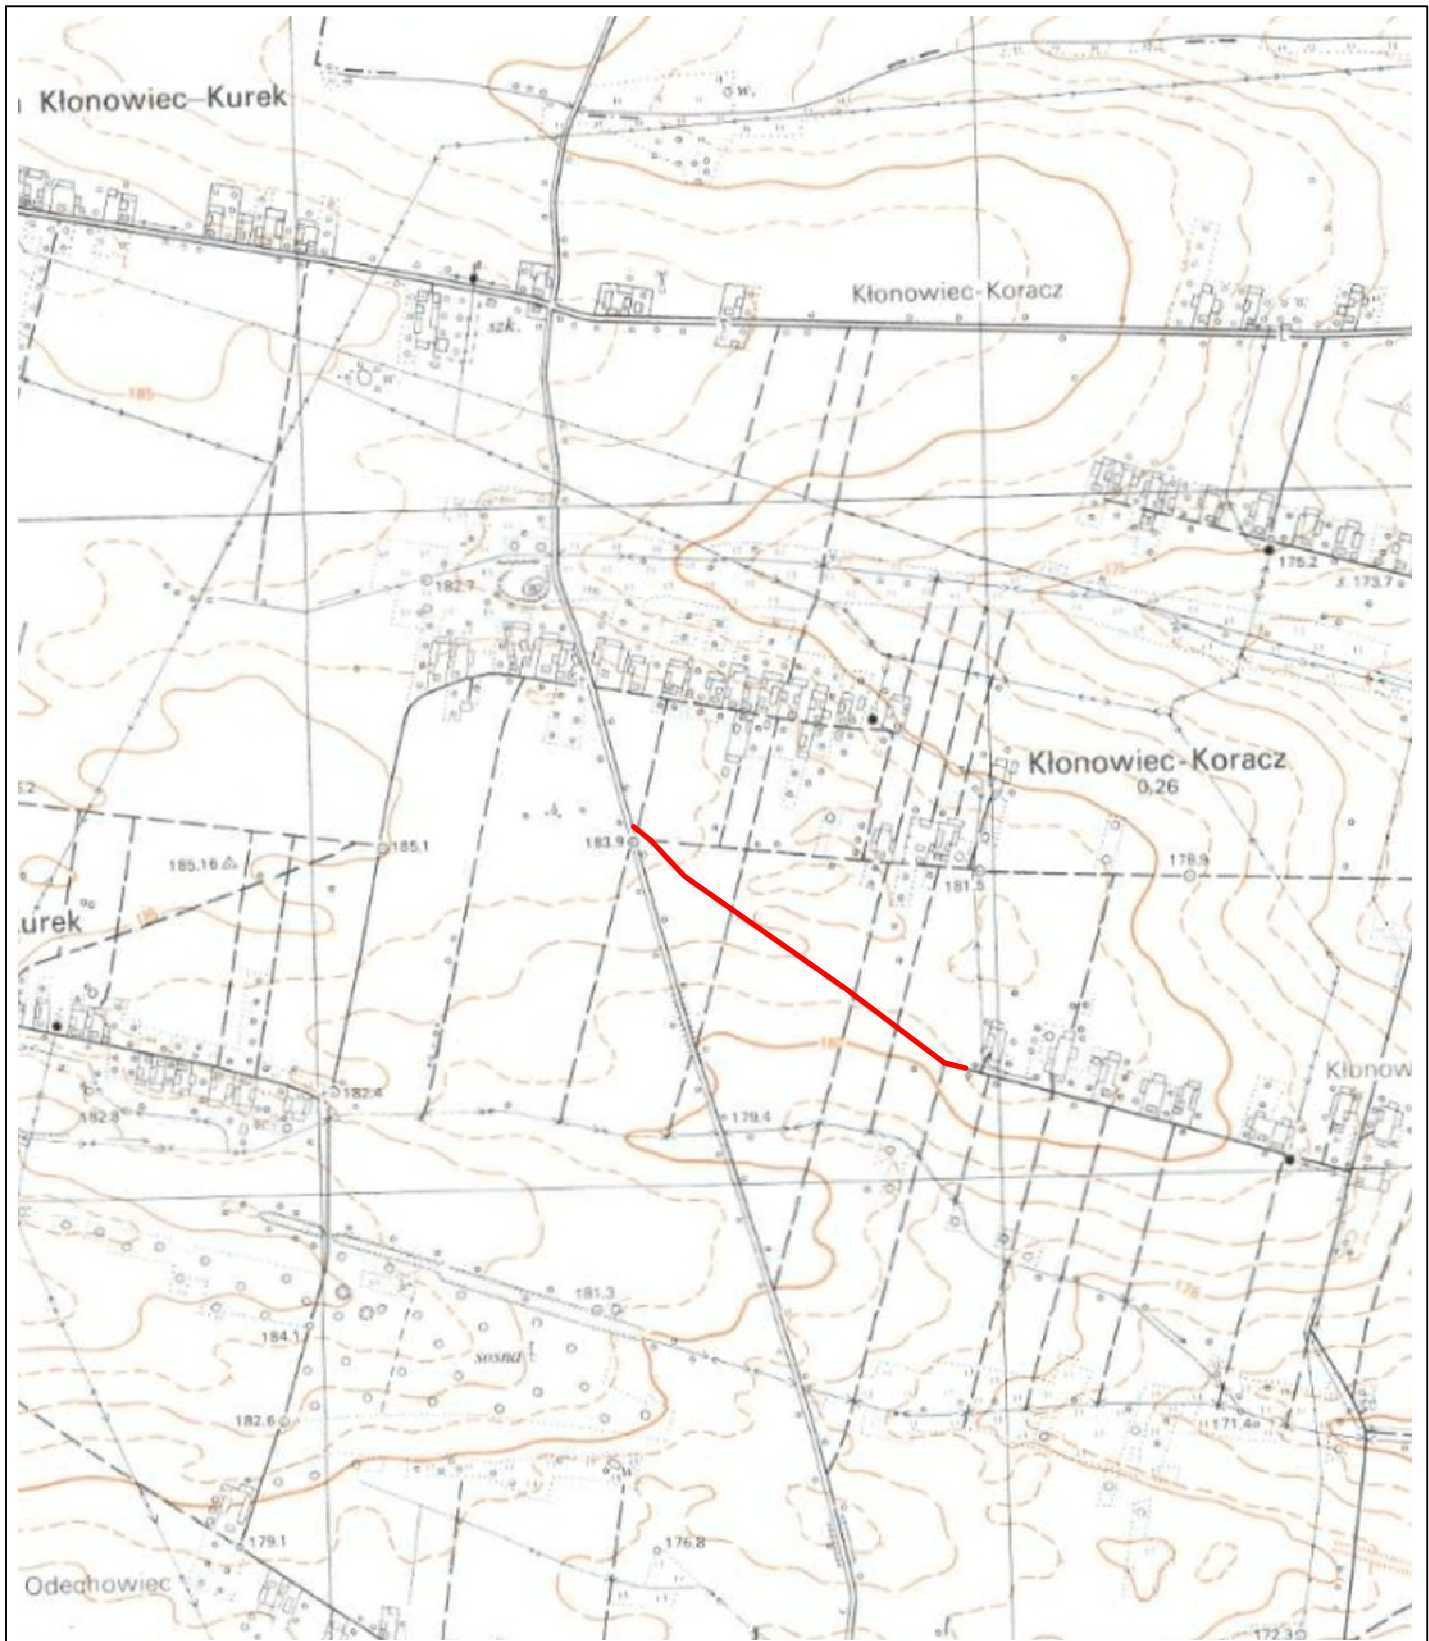

		Zamierzenie budowlane: Budowa drogi gminnej w m. Klonowiec Koracz	
Stadium: STAŁA ORGANIZACJA RUCHU		Tytuł rysunku: Plan Orientacyjny	
Data: 01.2017 r.		Skala: 1:10 000	Nr rysunku: 1
Stanowisko	Imię i nazwisko	Uprawnienia	Podpis
Projektant	mgr inż. Grzegorz Nachyła	Budowlane do projektowania w specjalności drogowej bez ograniczeń MAZ/0278/POOD/04	

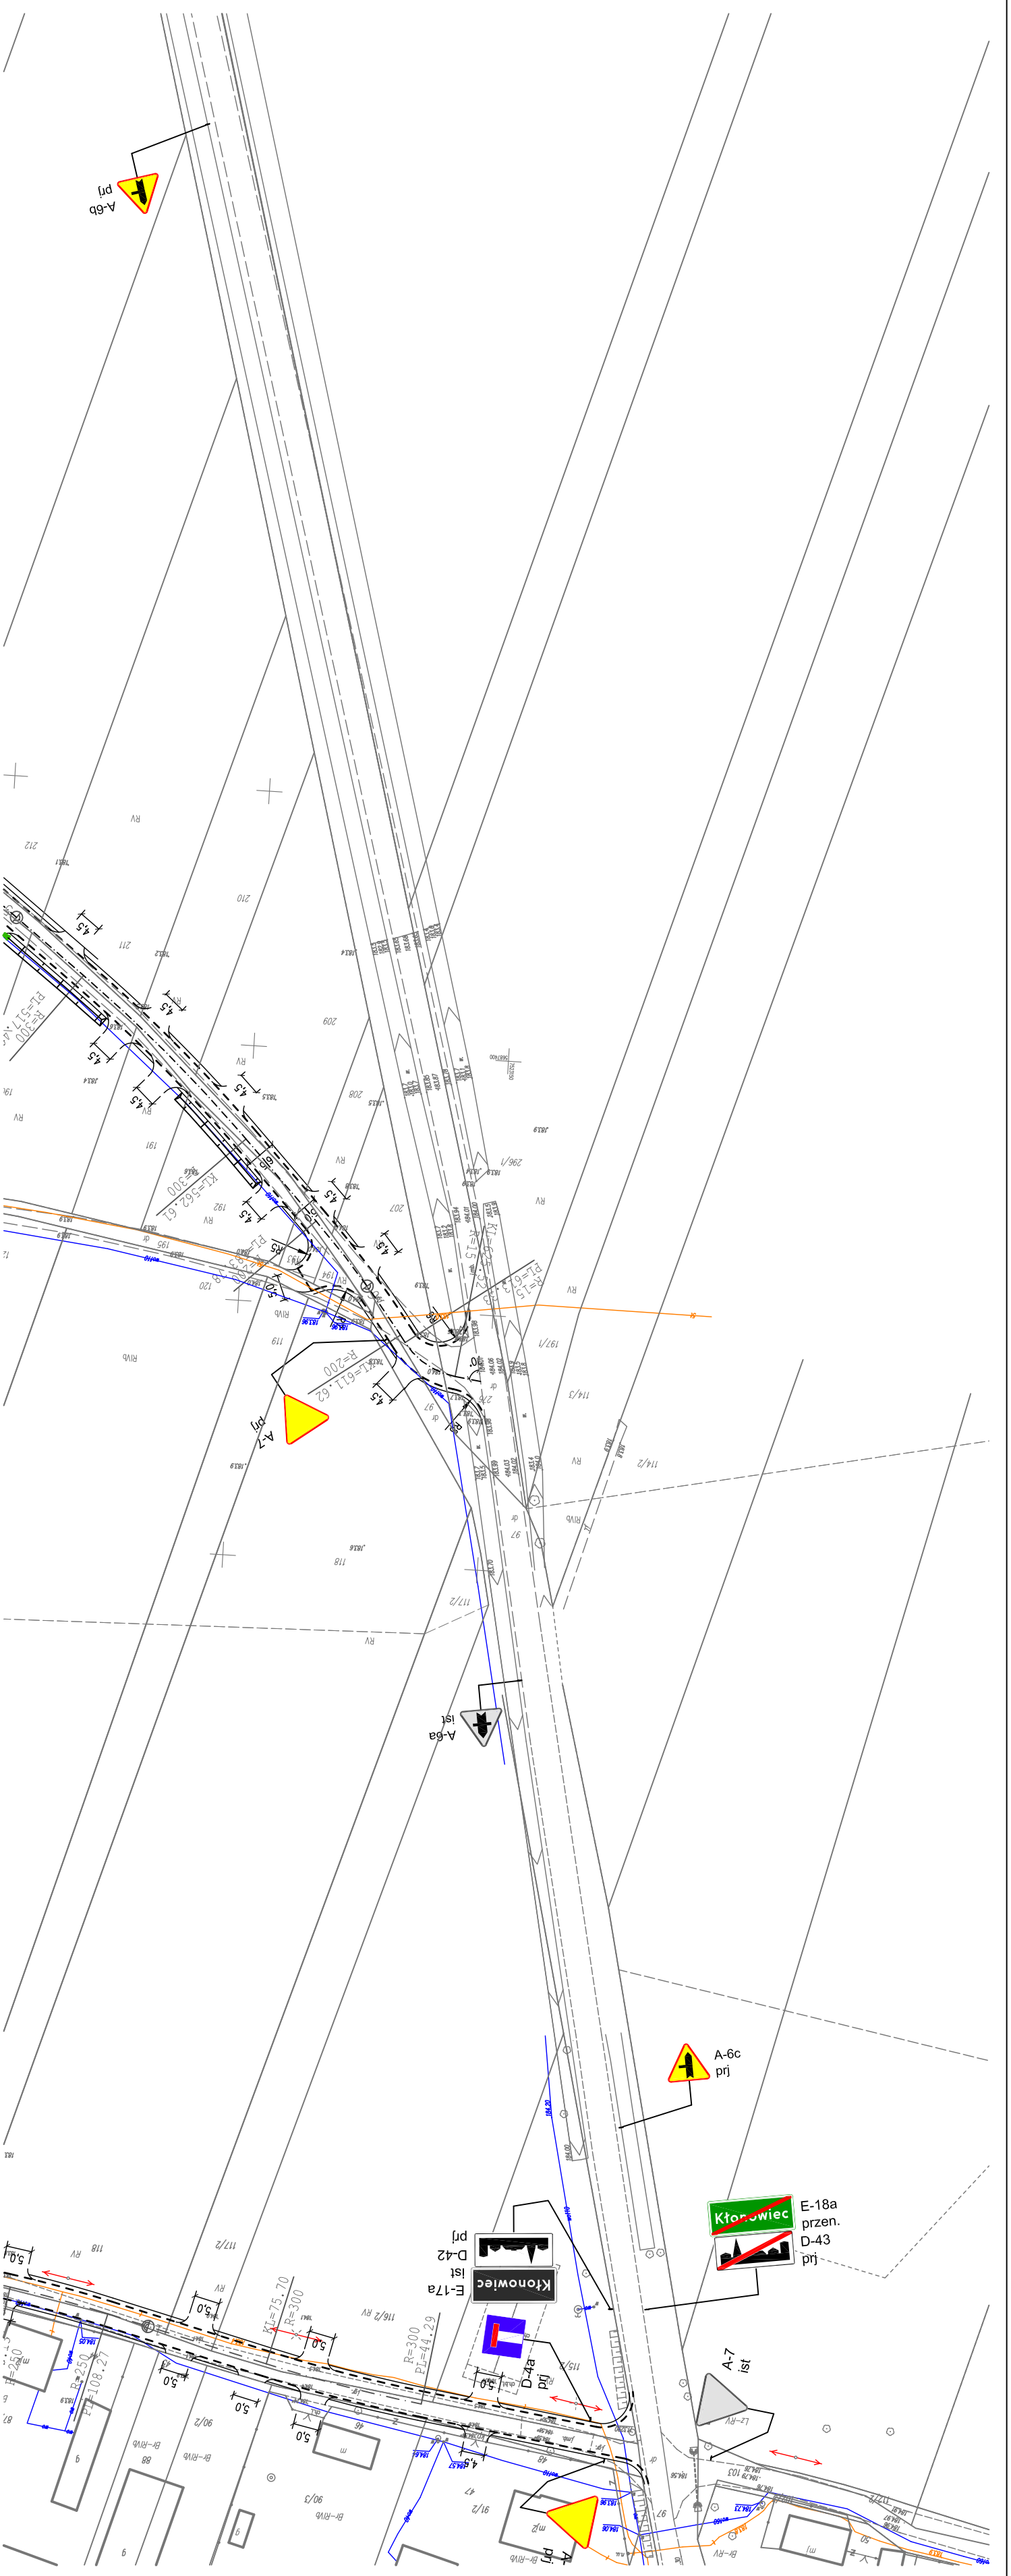

- Legenda:**
- proj. oś drogi
 - - - - - proj. krawędź jezdni
 - proj. krawędź poboczny

Zamawiający: Burmistrz Miasta i Gminy Skaryszew ul. Słowackiego 6, 26 - 640 Skaryszew		Biurowo: Biurowo Projektowo - Usługowe "DROGAN" Grzegorz Nachyła 26-600 Radom, ul. Szczecińska 78/1 tel: 508 348 065, drogan@interia.eu	
Stadium: PROJEKT BUDOWLANY		Zamierzenie budowlane: BUDOWA DRUGI GMINNEJ W M. KLONOWIEC KORACZ	
Branża: DROGOWA		Tytuł rysunku: Plan Oznakowania	
Data: 01.2017 r.	Skala: 1:1000	Nr rysunku: 2	
Stanowisko	Imię i nazwisko	Uprawnienia	Podpis
Projektant	mgr inż. Grzegorz Nachyła	Budowlane do projektowania w specjalności drogowej bez ograniczeń MAZ/0278/PODD/04	