




ZMIANA MIEJSCOWEGO PLANU ZAGOSPODAROWANIA PRZESTRZENNEGO MIASTA SKARYSZEW rejon ul. Kochanowskiego

SKALA 1:500

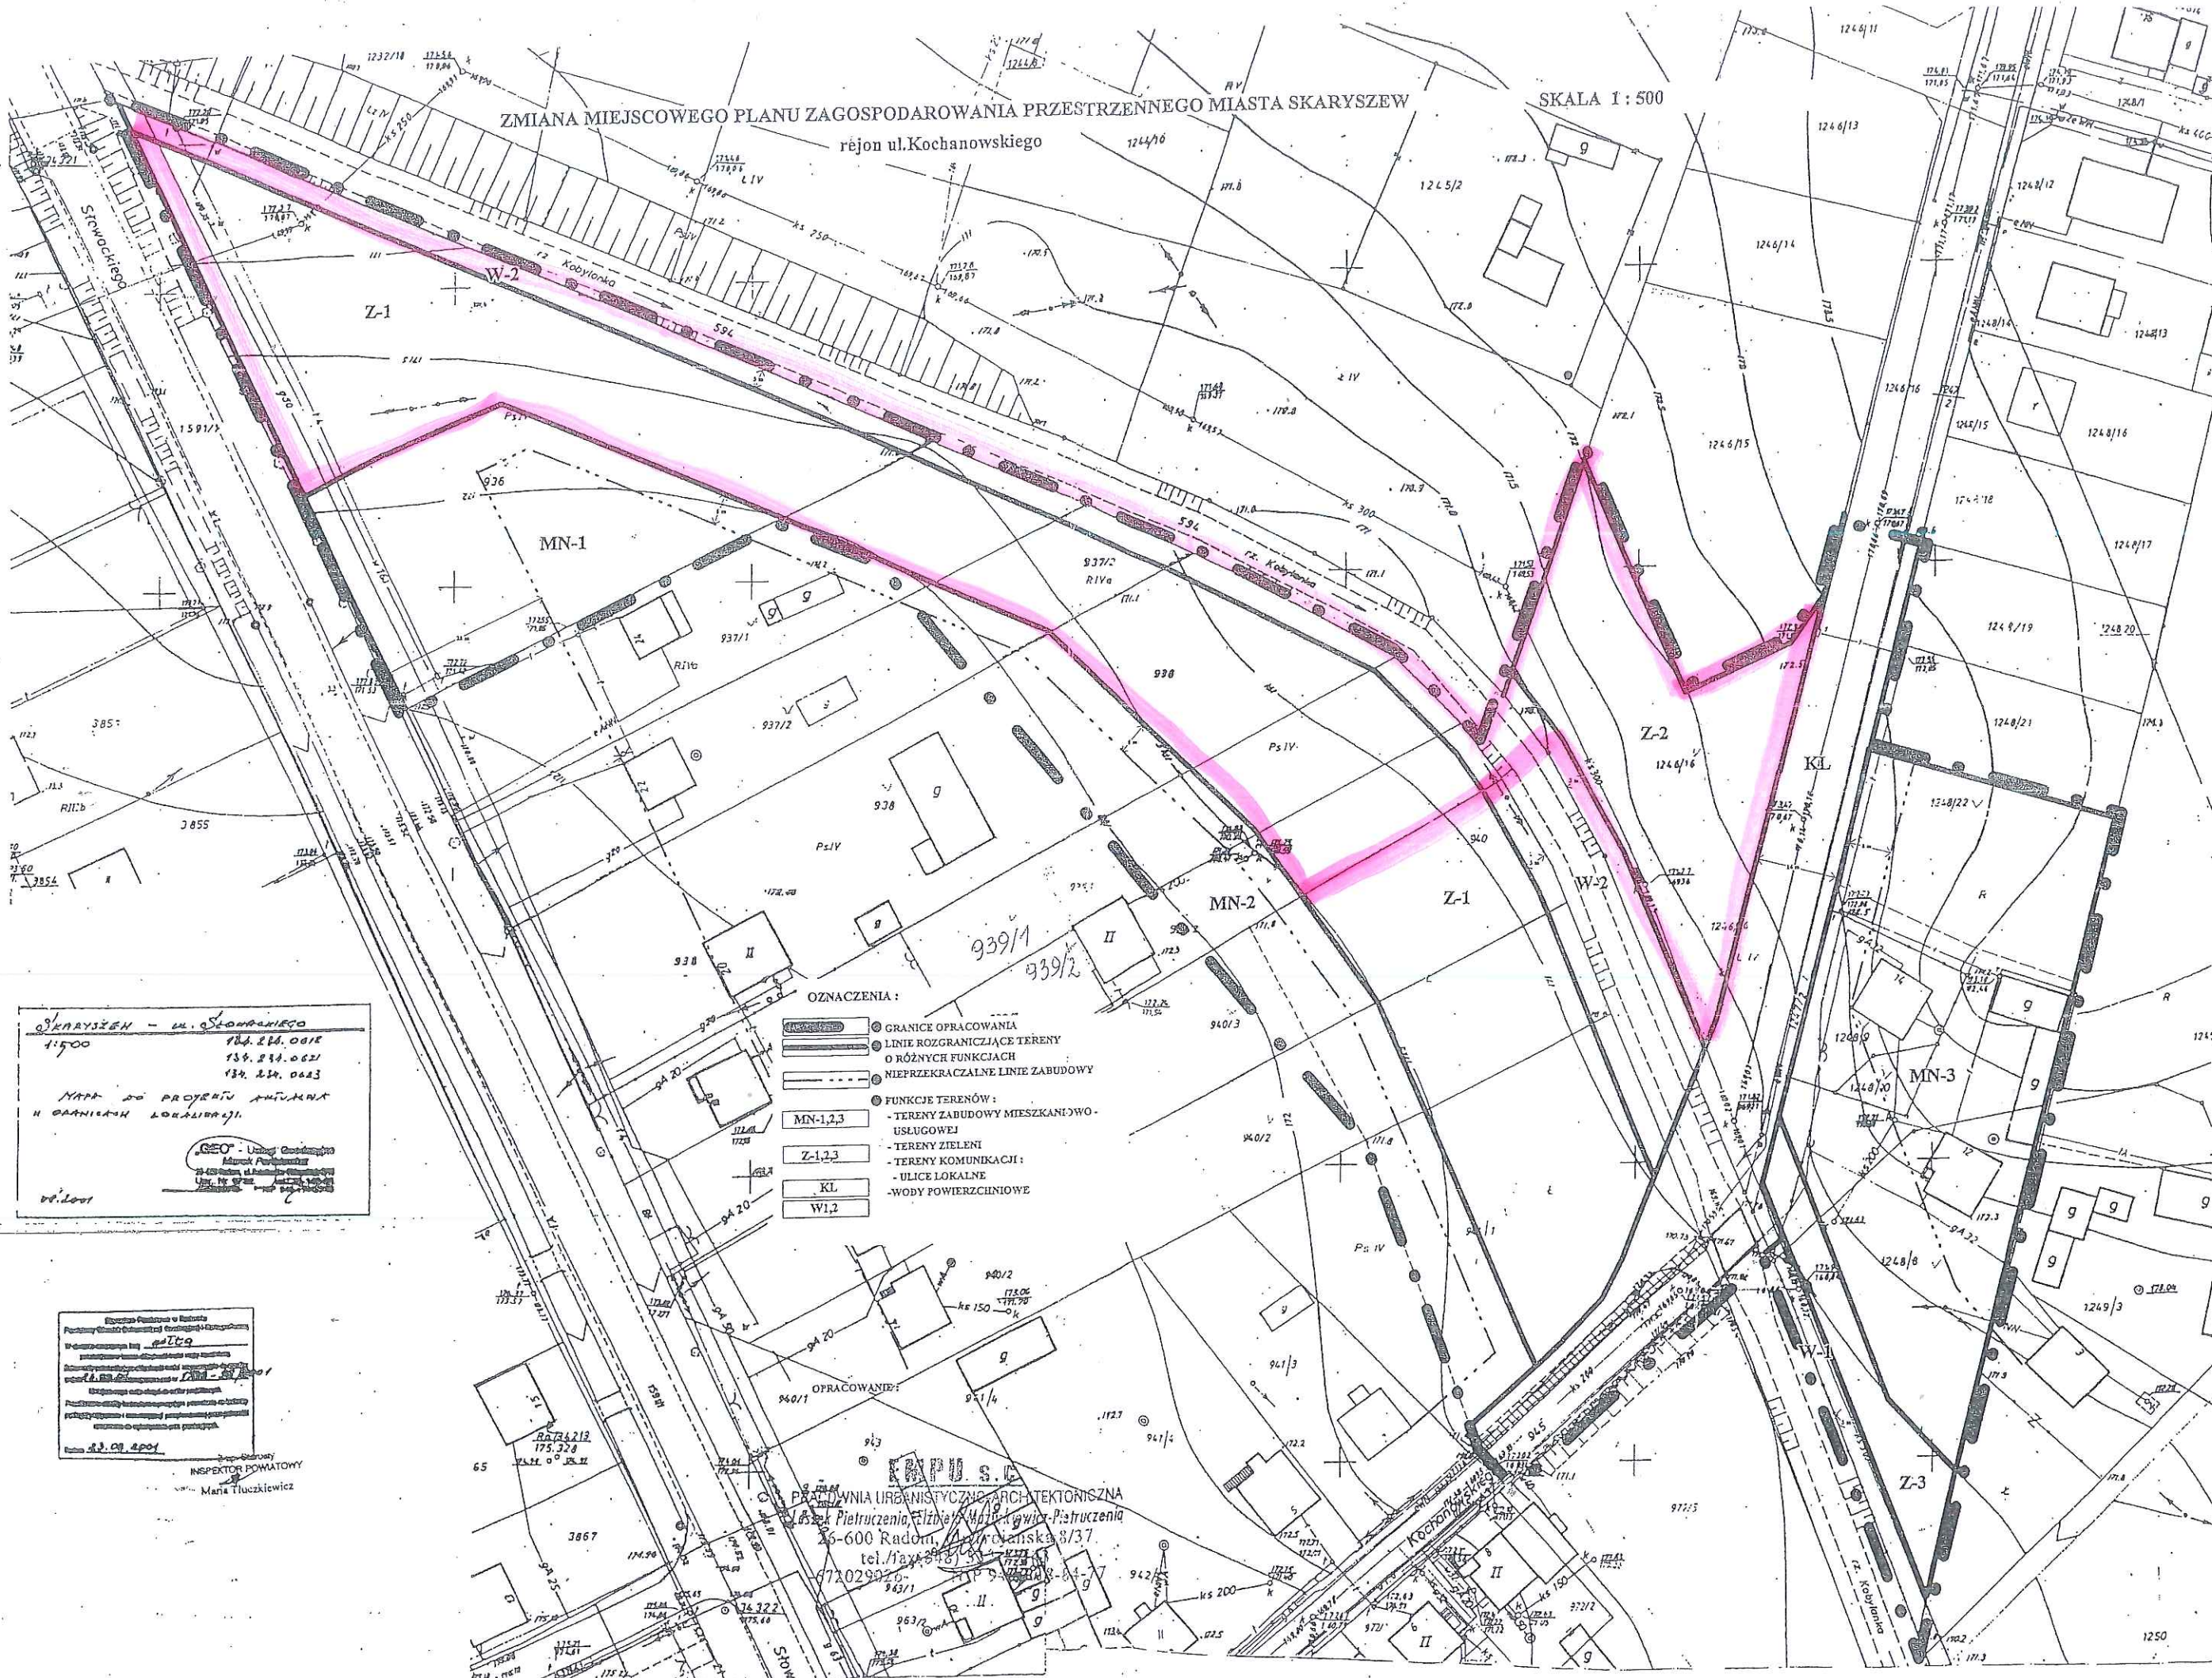

SKARYSZEW - ul. SŁOWACKIEGO
1:500
184.24.0015
134.24.0021
134.24.0023
MAPA DO PROJEKTU ANULUMU
I OGRANICZENIA LOKALIZACJI.
GEO - Usługi Geodezyjne
Marek Pieluchowski
20-000 Radom, ul. Piłsudskiego 10
tel. 26 26 26 26
www.geo-2000.pl

Inspektor Powiatowy
Marek Pieluchowski
184.24.0015
134.24.0021
134.24.0023
MAPA DO PROJEKTU ANULUMU
I OGRANICZENIA LOKALIZACJI.
GEO - Usługi Geodezyjne
Marek Pieluchowski
20-000 Radom, ul. Piłsudskiego 10
tel. 26 26 26 26
www.geo-2000.pl

INSPEKTOR POWIATOWY
Marek Pieluchowski

- OZNACZENIA:
- GRANICE OPRACOWANIA
 - LINIE ROZGRANICZAJĄCE TERENY O RÓŻNYCH FUNKCJACH
 - NIEPRZEKRAČALNE LINIE ZABUDOWY
 - FUNKCJE TERENÓW:
 - TERENY ZABUDOWY MIESZKANIOWO-USŁUGOWEJ
 - TERENY ZIELENI
 - TERENY KOMUNIKACJI
 - ULICE LOKALNE
 - WODY POWIERZCHNIOWE
- MN-1,2,3
Z-1,2,3
KL
W1,2

OPRACOWANIE:

PRACOWNIA URBANISTYCZNO-ARCHYTEKTONICZNA
ul. Piłsudskiego 10, 20-000 Radom
tel. 26 26 26 26
www.geo-2000.pl