



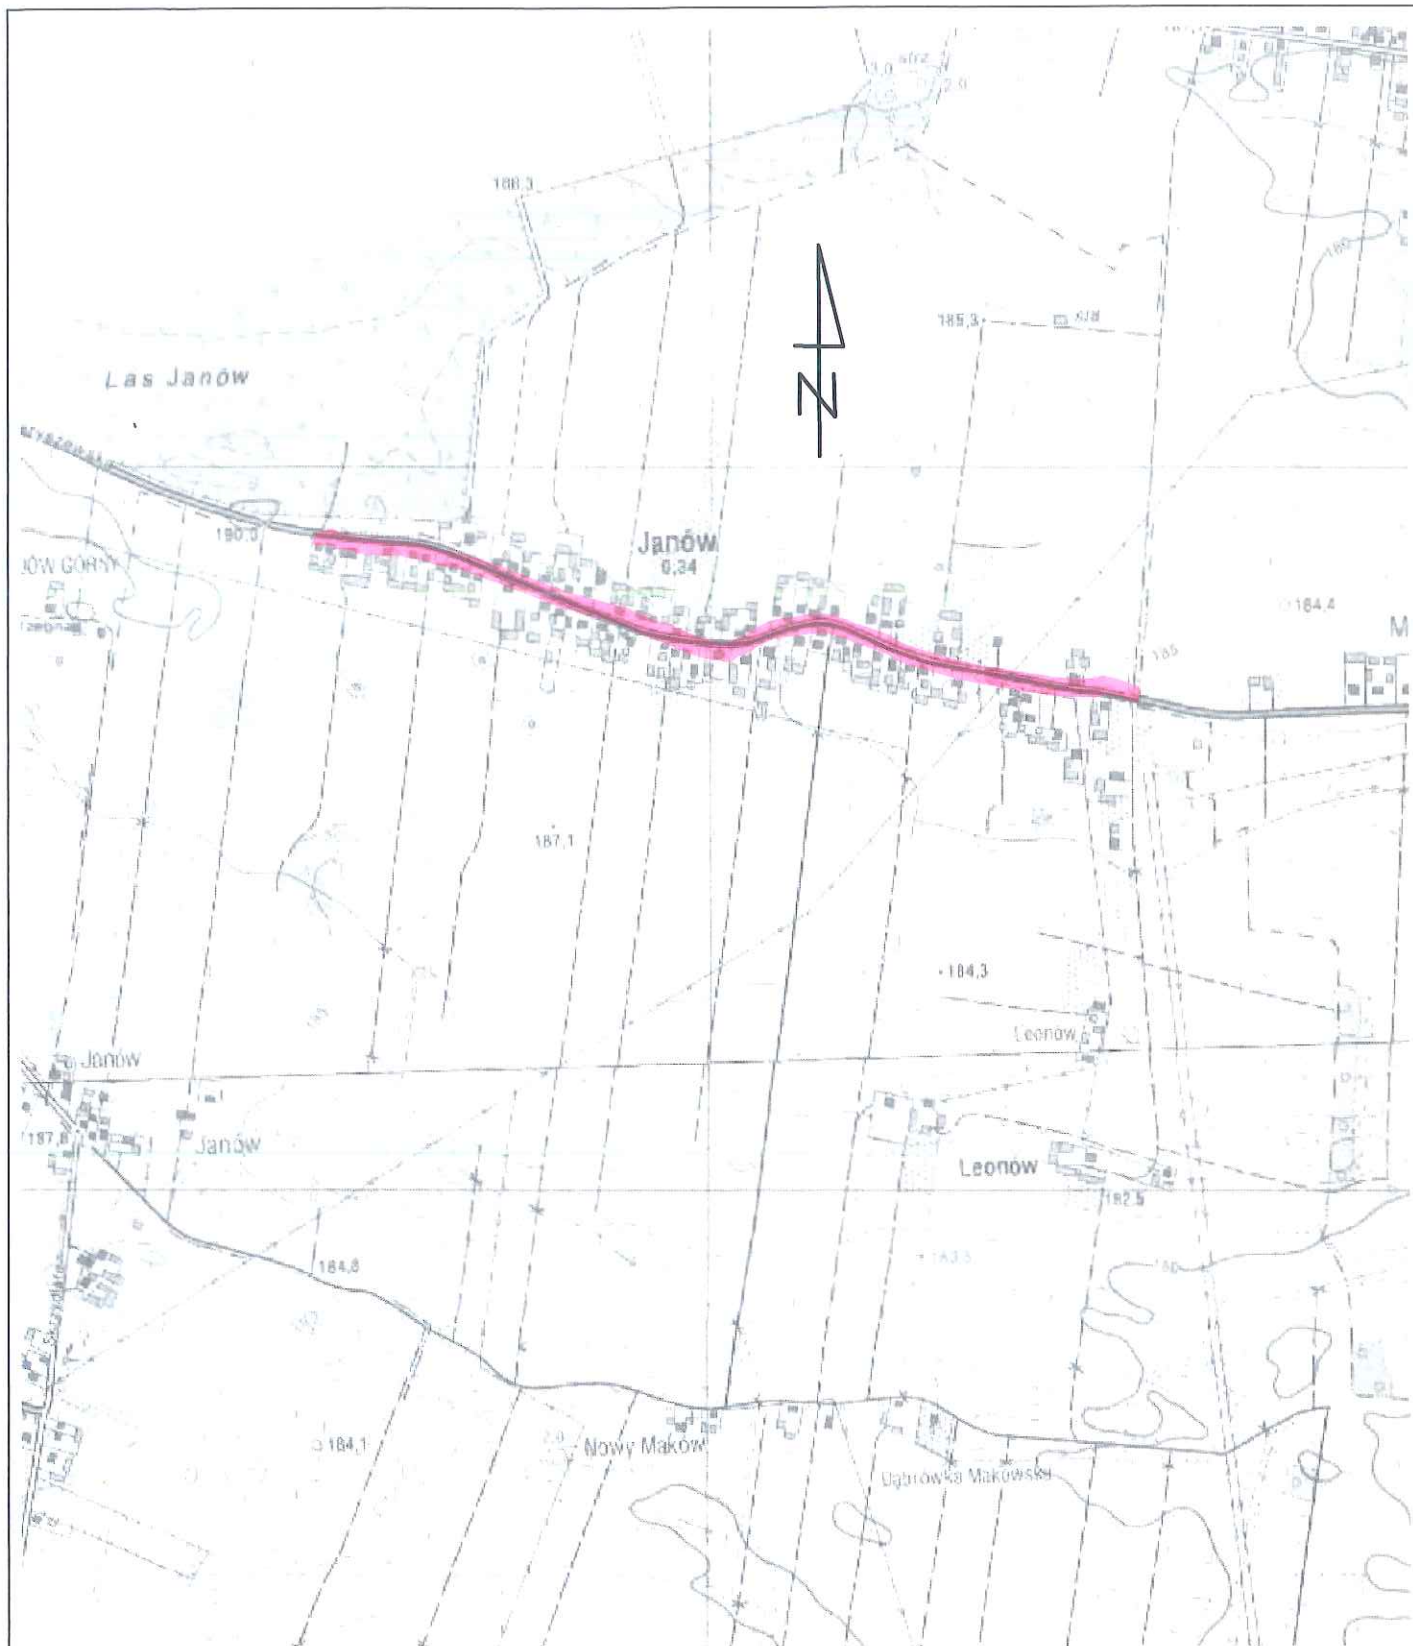



		Zamierzenie budowlane: ZMIANA STAŁEJ ORGANIZACJI RUCHU NA DRODZE GMINNEJ NR 351007W W M. JANÓW W ZWIĄZKU Z WPROWADZENIEM ELEMENTÓW USPOKOJENIA RUCHU	
Stadium: STAŁA ORGANIZACJA RUCHU		Tytuł rysunku: Plan Orientacyjny	
Data: 04.2020 r.		Skala: 1:10 000	Nr rysunku: 1
Stanowisko	Imię i nazwisko	Uprawnienia	Podpis
Projektant	mgr inż. Grzegorz Nachyła	Budowlane do projektowania w specjalności drogowej bez ograniczeń MAZ/0278/POOD/04	

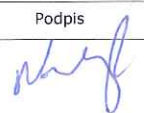

Legenda:

- proj. próg zwalniający wyspowy o wymiarach 2.0mx2.0m i nawierzchni bitumicznej
- istniejący chodnik
- istniejące pobocze

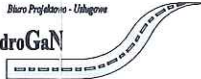Zamawiający:		Gmina Skaryszew ul. Słowackiego 6, 26 - 640 Skaryszew		Stadium: STAŁA ORGANIZACJA RUCHU	
		Biuro Projektowo - Usługowe "DROGAN" Grzegorz Nachyla 26-600 Radom, ul. Wróblewskiego 36 lok 16 tel: 508 348 065, drogan@interia.eu			
Zamierzenie budowlane:		ZMIANA STAŁEJ ORGANIZACJI RUCHU NA DRODZE GMINNEJ NR 351007W W M. JANÓW W ZWIĄZKU Z WPROWADZENIEM ELEMENTÓW USPOKOJENIA RUCHU			
Specjalność:		Tytuł rysunku:			
DROGOWA		Plan Sytuacyjny Oznakowania			
Data:		Skala:		Nr rysunku:	
04.2020 r.		1:1000		3	
Branża/ Stanowisko	Imię i nazwisko		Uprawnienia		Podpis
DROGOWA Projektant	mgr inż. Grzegorz Nachyla		MAZ/0278/POOD/04		

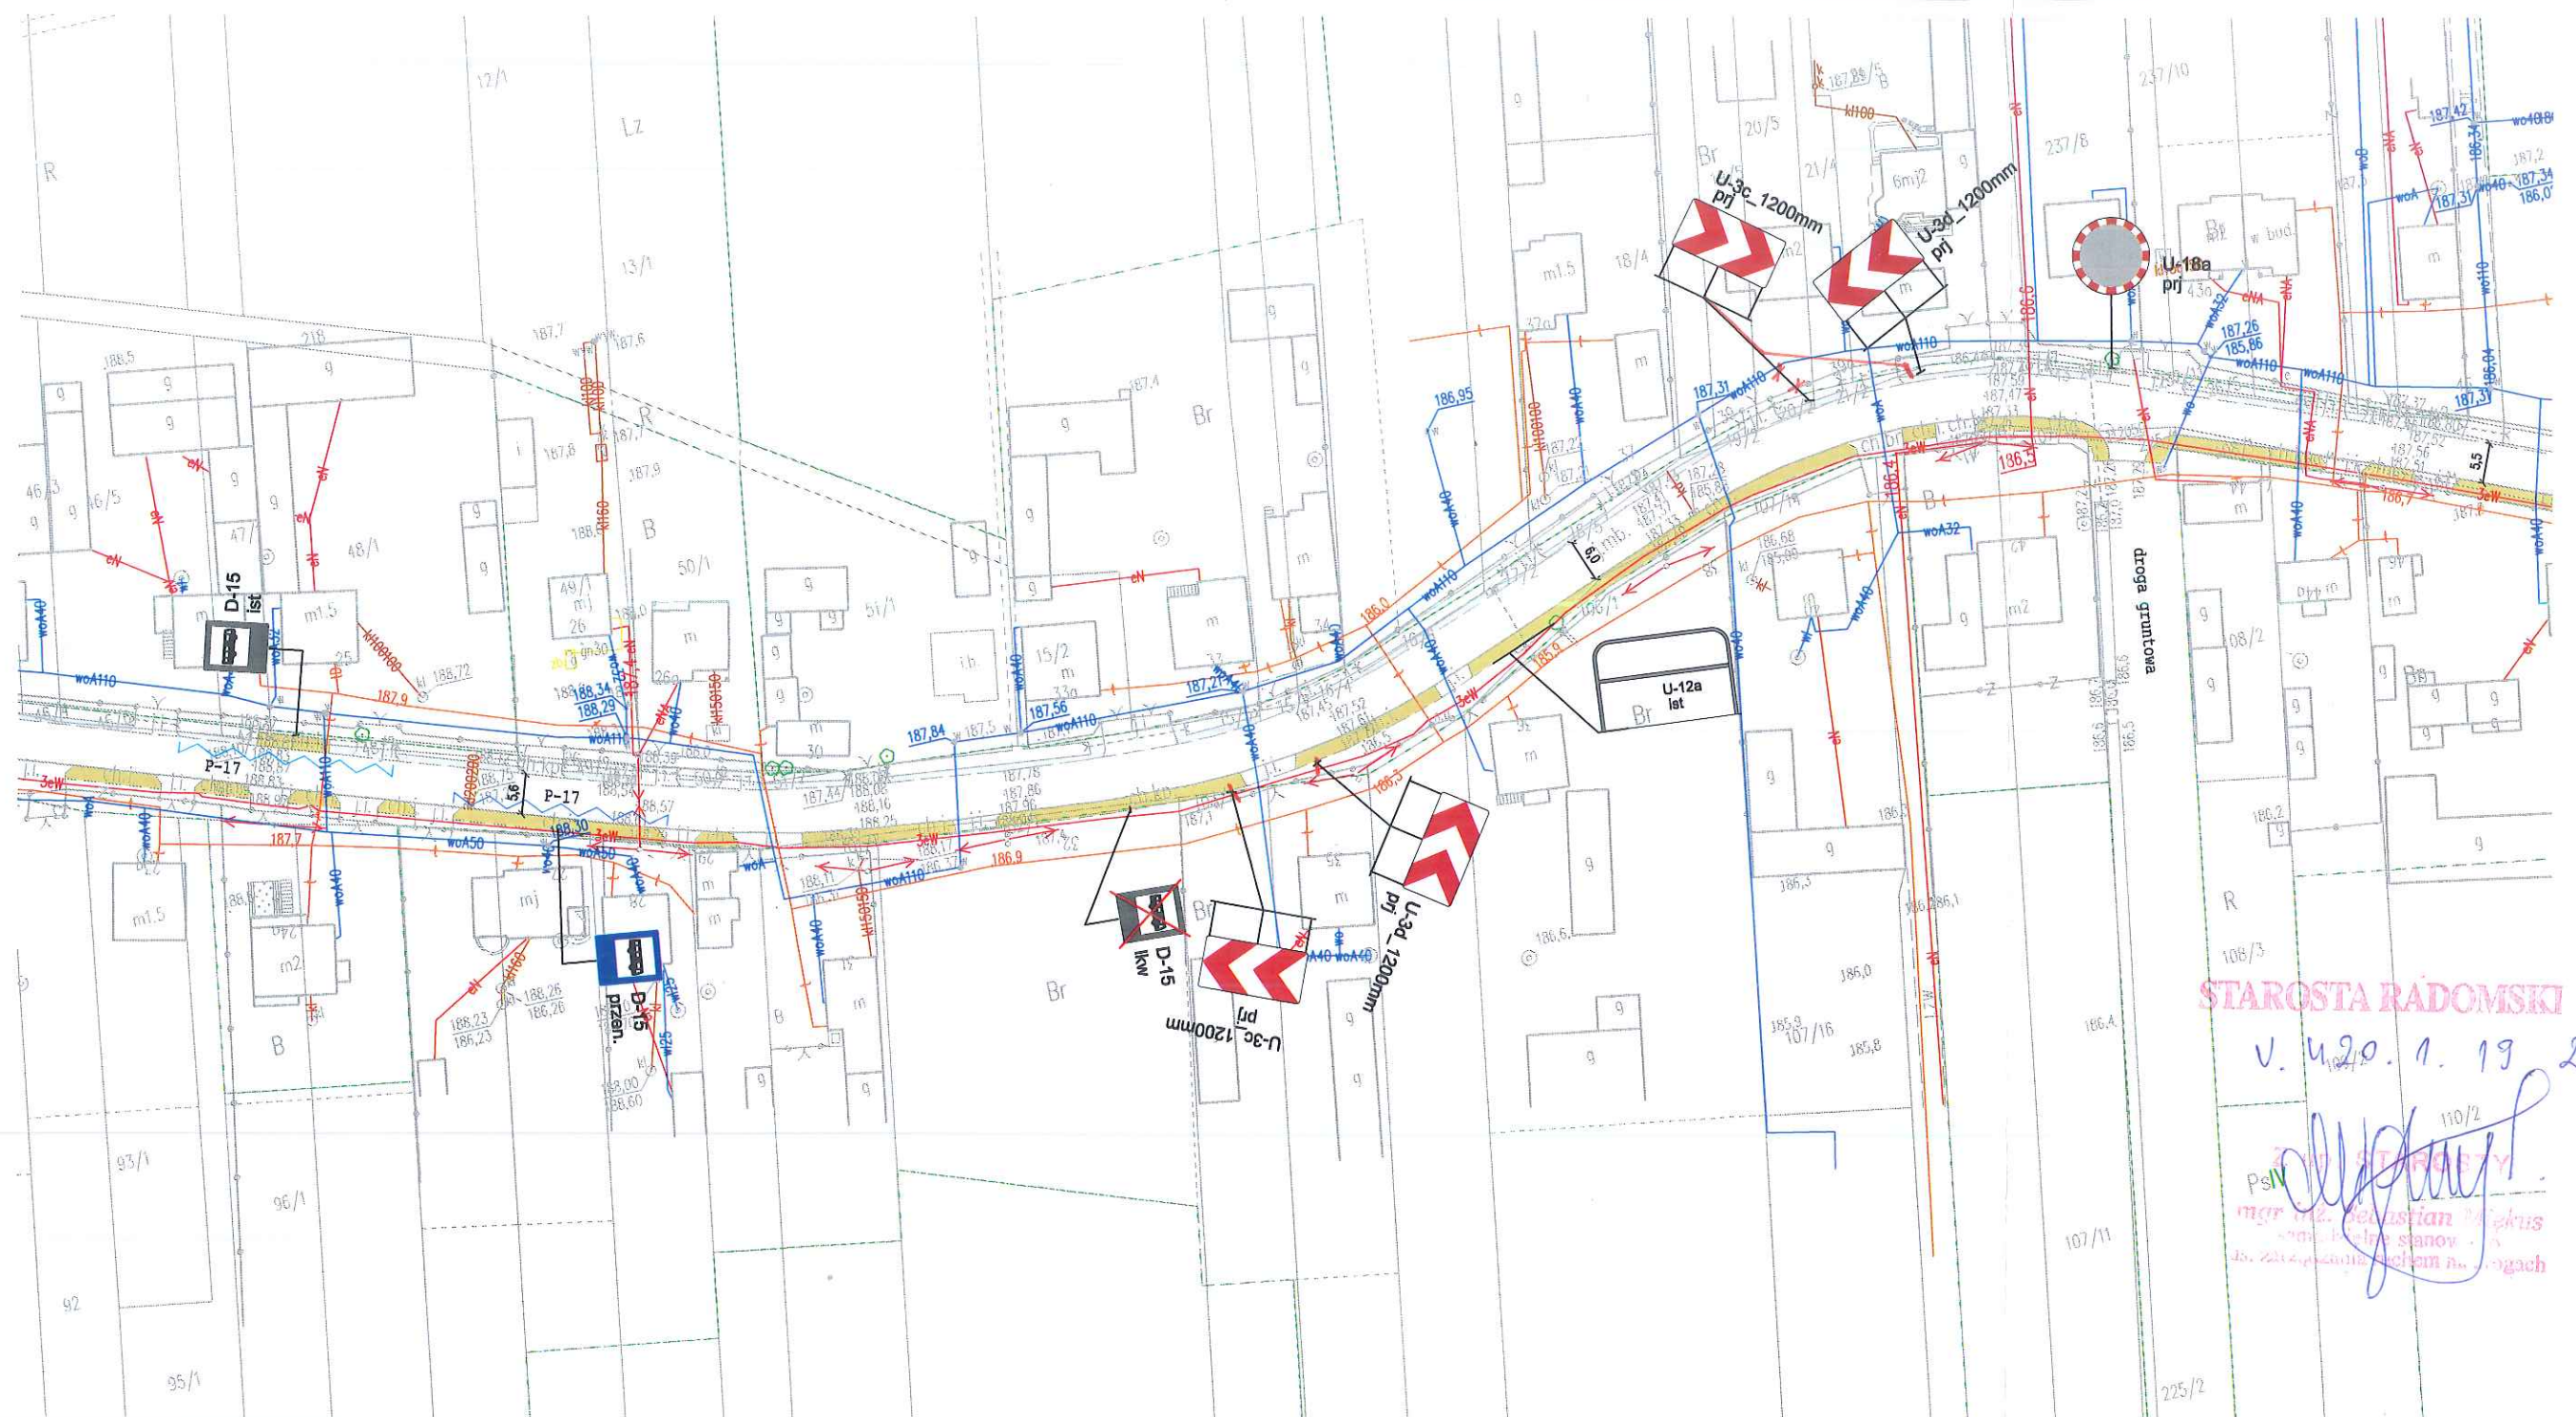


STAROSTA RADOMSKI
V. 4.20. 1. 19 2020
mgr inż. Grzegorz Nachyła
ul. Wróblewskiego 36 lok 16
tel: 508 348 065, drogan@interia.eu

Legenda:

- istniejący chodnik
- istniejące pobocze


Zamawiający:		Gmina Skaryszew ul. Słowackiego 6, 26 - 640 Skaryszew		Stadium:		STAŁA ORGANIZACJA RUCHU	
				Biuro Projektowo - Usługowe "DROGAN" Grzegorz Nachyła 26-600 Radom, ul. Wróblewskiego 36 lok 16 tel: 508 348 065, drogan@interia.eu			
Zamierzenie budowlane:		ZMIANA STAŁEJ ORGANIZACJI RUCHU NA DRODZE GMINNEJ NR 351007W W M. JANÓW W ZWIĄZKU Z WPROWADZENIEM ELEMENTÓW USPOKOJENIA RUCHU					
Specjalność:		Tytuł rysunku:					
DROGOWA		Plan Sytuacyjny Oznakowania					
Data:		Skala:		Nr rysunku:		4	
04.2020 r.		1:1000					
Branża/ Stanowisko		Imię i nazwisko		Uprawnienia		Podpis	
DROGOWA Projektant		mgr inż. Grzegorz Nachyła		MAZ/0278/POOD/04			

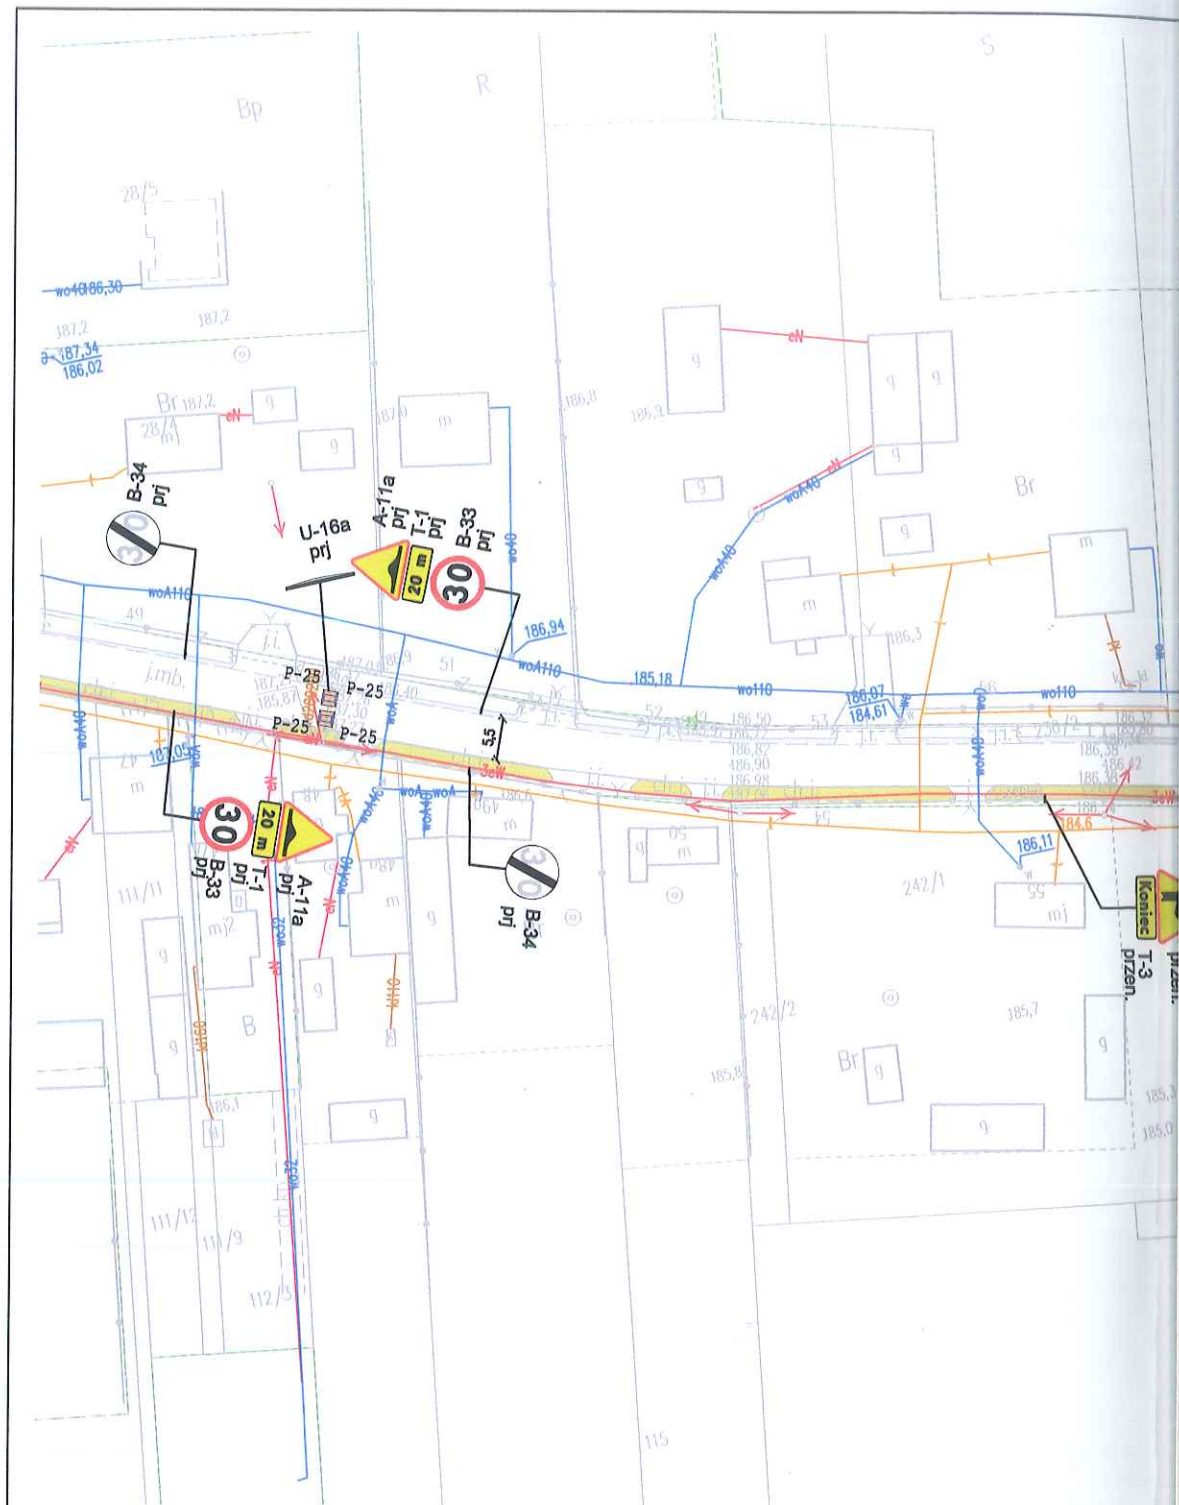


Legenda:

-  proj. próg zwalniający wyspowy o wymiar 2.0mx2.0m i nawierzchni bitumicznej
-  istniejący chodnik
-  istniejące pobocze


WIDOK Z GÓRY

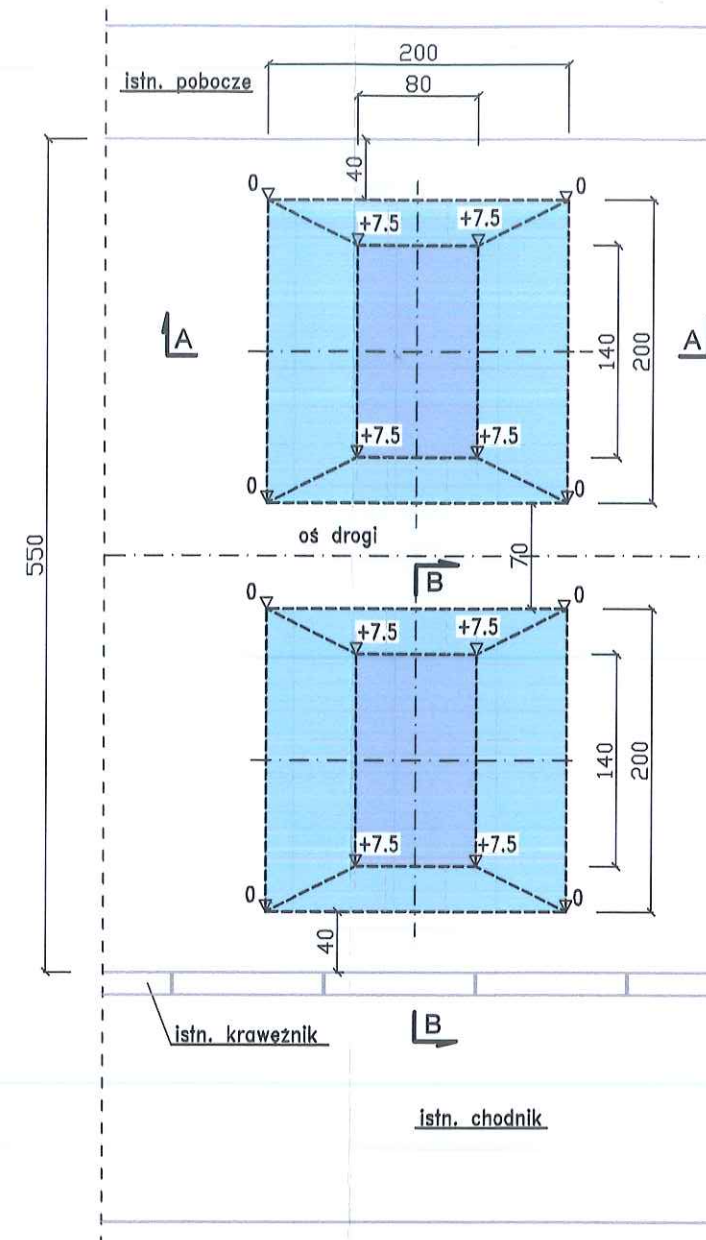

PRZEKRÓJ B-B

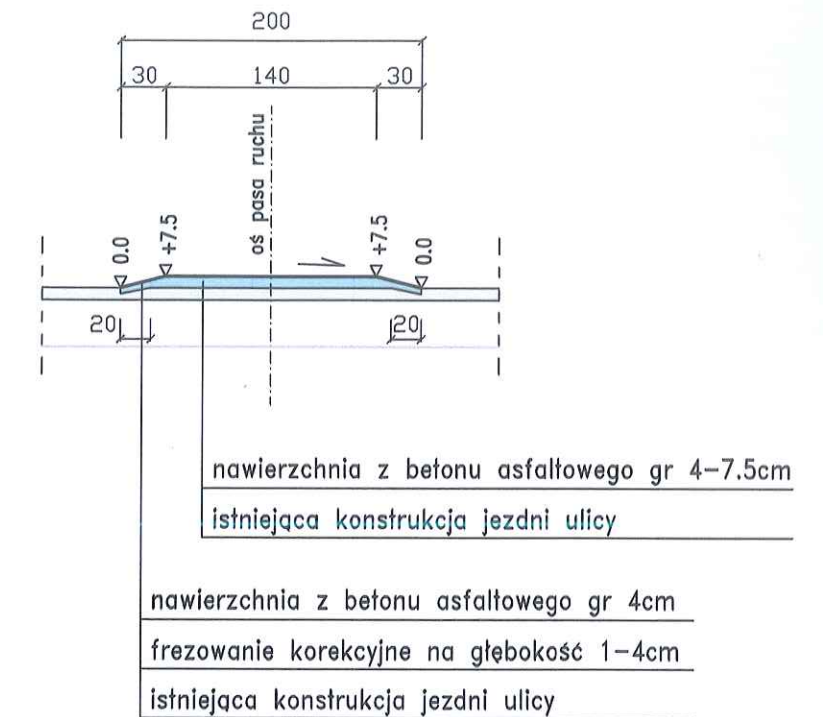

PRZEKRÓJ A-A

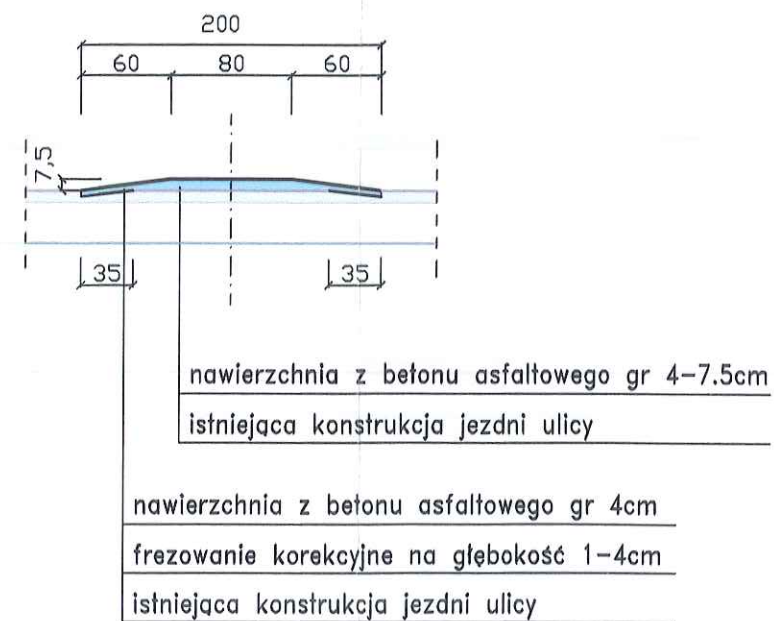

Zamawiający:		Gmina Skaryszew ul. Słowackiego 6, 26 - 640 Skaryszew		Stadium: STAŁA ORGANIZACJA RUCHU	
		Biuro Projektowo - Usługowe "DROGAN" Grzegorz Nachyła 26-600 Radom, ul. Wróblewskiego 36 lok 16 tel: 508 348 065, drogan@interia.eu			
Zamierzenie budowlane: ZMIANA STAŁEJ ORGANIZACJI RUCHU NA DRODZE GMINNEJ NR 351007W W M. JANÓW W ZWIĄZKU Z WPROWADZENIEM ELEMENTÓW USPOKOJENIA RUCHU					
Specjalność: DROGOWA		Tytuł rysunku: Szczegół progów zwalniających wyspowych			
Data: 04.2020 r.		Skala: 1:50		Nr rysunku: 6	
Branża/ Stanowisko	Imię i nazwisko		Uprawnienia		Podpis
DROGOWA Projektant	mgr inż. Grzegorz Nachyła		MAZ/0278/POOD/04		