


PLAC ZABAW

- 1 Zestaw zabawowy
- 2 Huśtawka potrójna metalowa
- 3 Huśtawka wagowa
- 4 Karuzela tarczowa z siedzeniami
- 5 Bujak sprężynowy pojedynczy
- 6 Regulamin placu zabaw
- 7 Ławka
- 8 Kosz na śmieci
- 9 Stojak na rowery

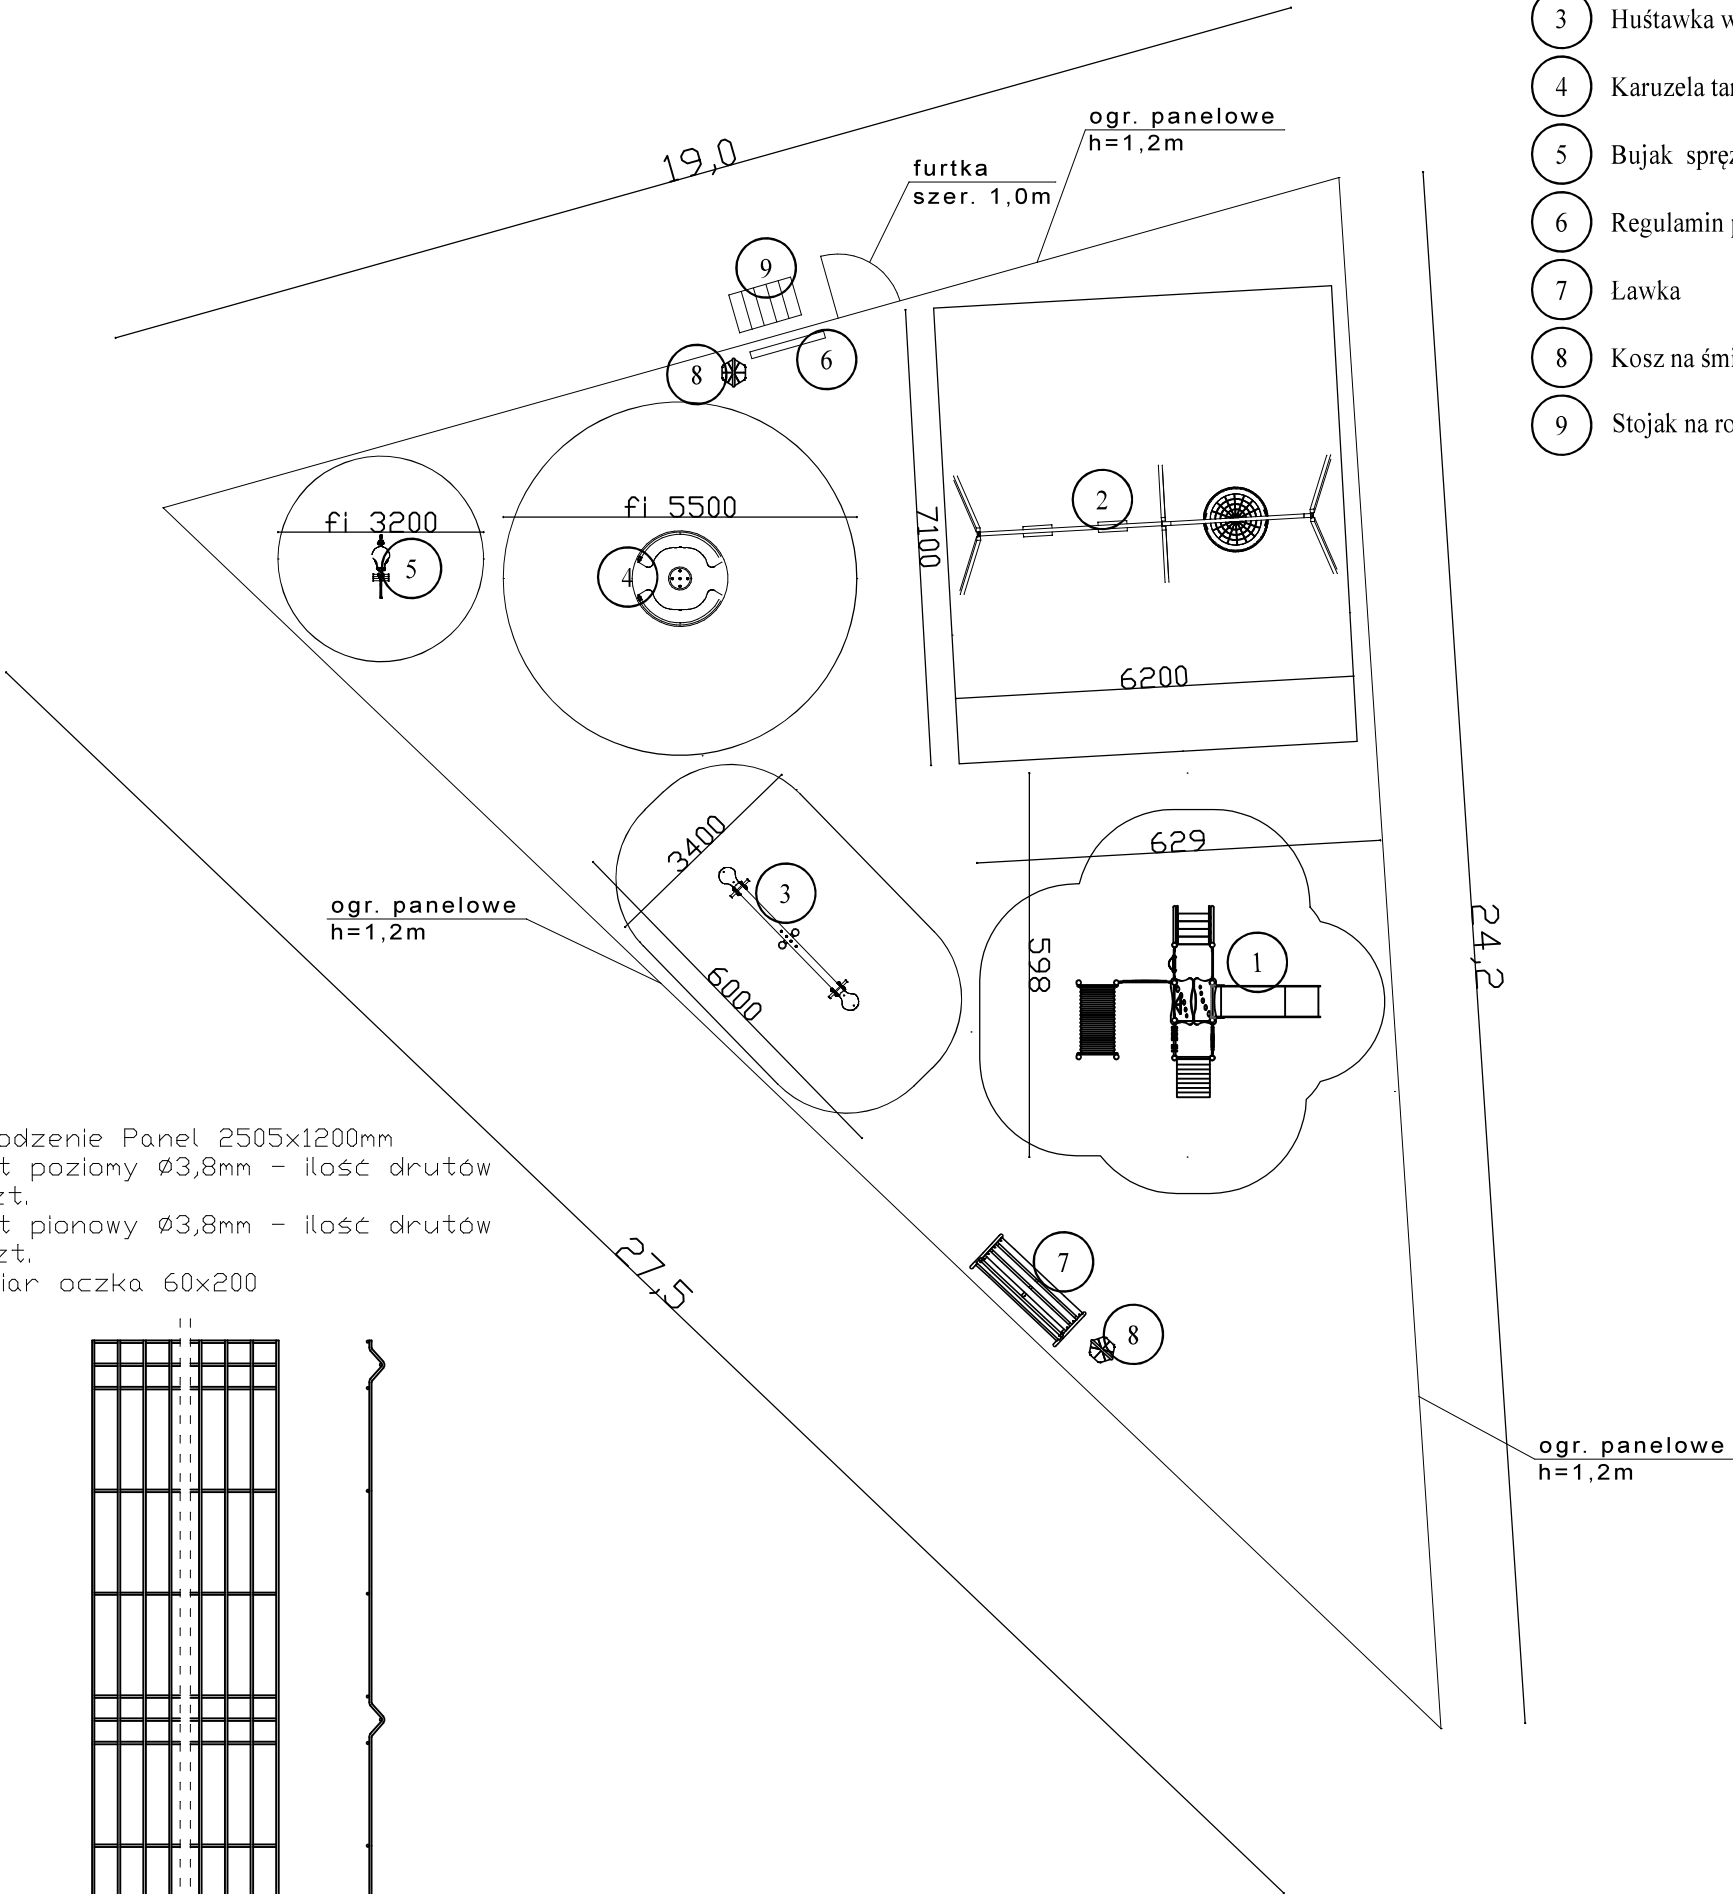

Ogrodzenie Panel 2505x1200mm
Drut poziomy $\varnothing 3,8\text{mm}$ - ilość drutów 13szt.
Drut pionowy $\varnothing 3,8\text{mm}$ - ilość drutów 40szt.
Wymiar oczka 60x200

NAWIERZCHNIA PLACU ZABAW GRUNTOWA TRAWIASTA (DARŃ), pow. ~122,0m²
UWAGA POD URZĄDZENIE NR 1 i 2 NAWIERZCHNIA Z PIASKU GR. 30cm, pow.~ 102,00m²
łączna powierzchnia placu zabaw ~224,00m²

	IMIĘ I NAZWISKO	DATA	PODPIS	Biurowy obsługa budownictwa Bogusław Urbanelis Biurowy obsługa budownictwa Bogusław Urbanelis Biurowy obsługa budownictwa Bogusław Urbanelis 26-630 Jedlnia-Letnisko, Siczki ul. Jaśminowa 61 kom: +48 606 35 19 10 Email: urbanelis@wp.pl
--	-----------------	------	--------	--