



PLAC ZABAW

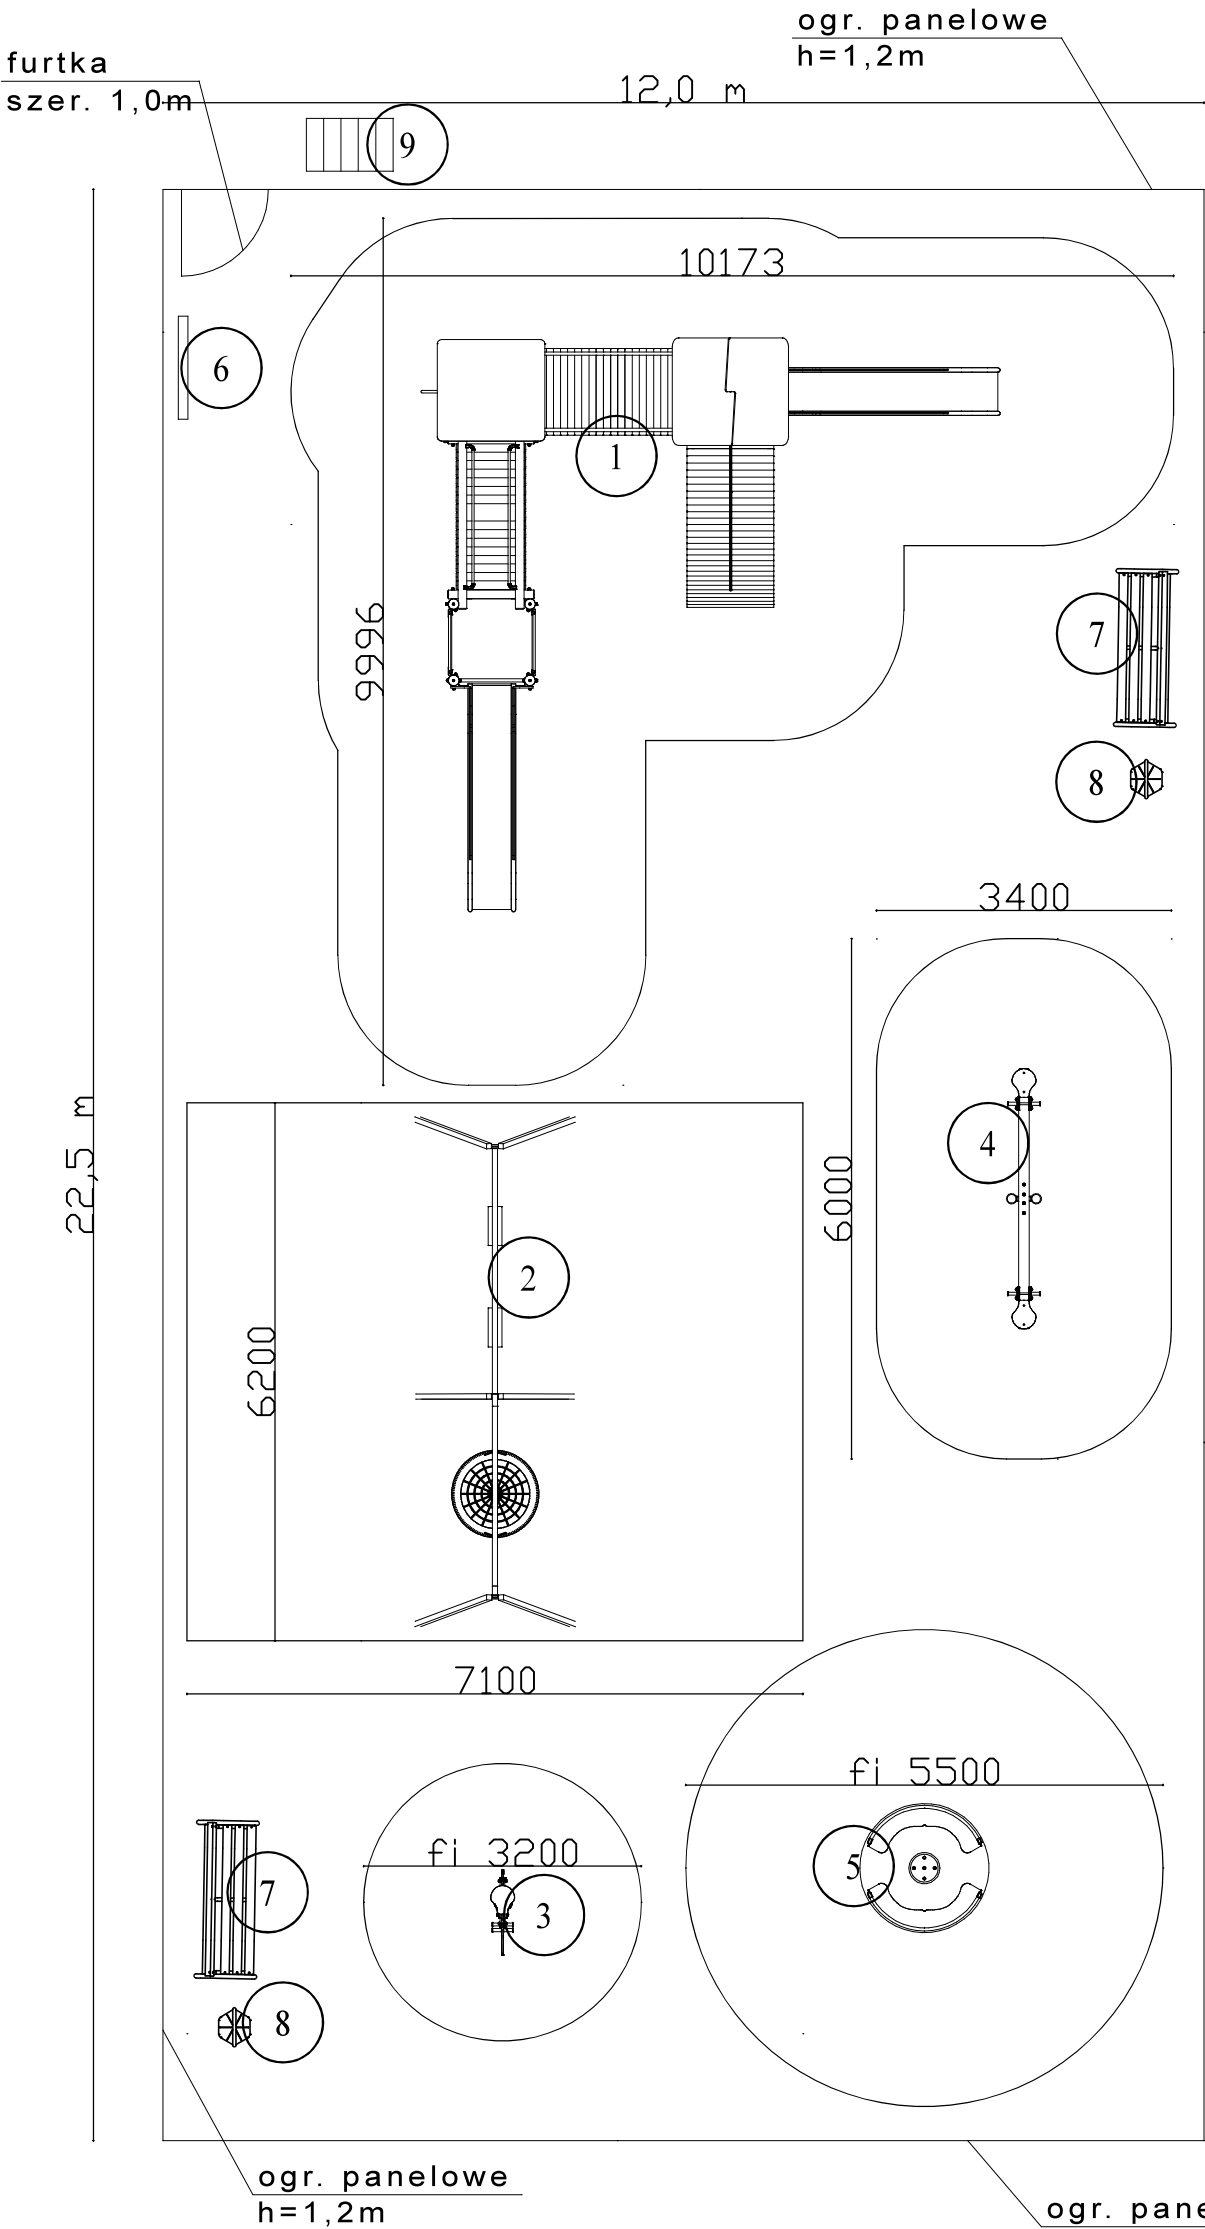

Ogrodzenie Panel 2505x1200mm  
Drut poziomy  $\varnothing 3,8\text{mm}$  - ilość drutów 13szt.  
Drut pionowy  $\varnothing 3,8\text{mm}$  - ilość drutów 40szt.  
Wymiar oczka 60x200

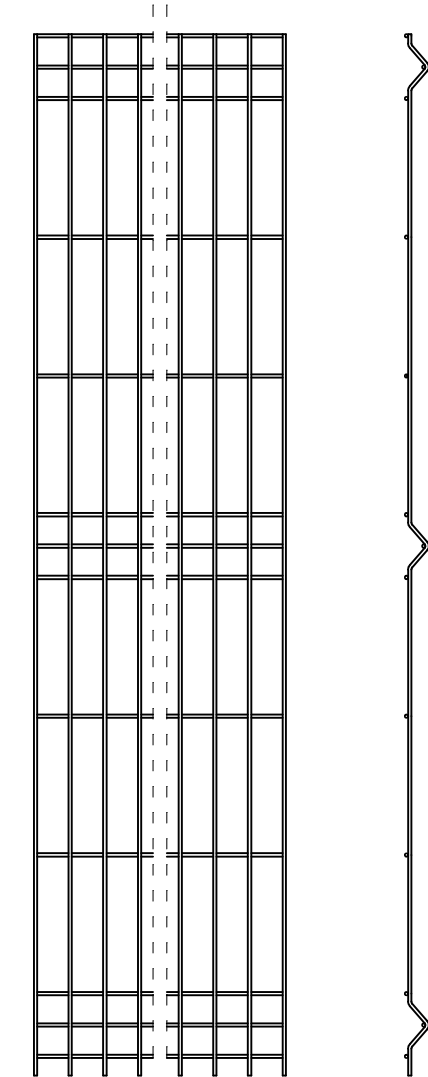

ogr. panelowe  
h=1,2m

- 1 Zestaw zabawowy
- 2 Huśtawka potrójna metalowa
- 3 Bujak sprężynowy pojedynczy
- 4 Huśtawka wagowa
- 5 Karuzela tarczowa z siedzeniami
- 6 Regulamin placu zabaw
- 7 Ławka
- 8 Kosz na śmieci
- 9 Stojak na rowery

NAWIERZCHNIA PLACU ZABAW GRUNTOWA TRAWIASTA (DARŃ)  
UWAGA POD URZĄDZENIE NR 1 i 2 NAWIERZCHNIA Z PIASKU GR. 30cm  
łączna powierzchnia placu zabaw ~270,00m<sup>2</sup>

|               |                       |                                                                               |        |   |        |
|---------------|-----------------------|-------------------------------------------------------------------------------|--------|---|--------|
|               | IMIE I NAZWISKO       | DATA                                                                          | PODPIS | <div><div><b>Biuro Obsługi Budownictwa</b><br/><b>Bogusław Krzysztof Urbanek</b><br/>26–630 Jedlnia–Letnisko, Siczki ul. Jaśminowa 61<br/>kom: +48 606 35 19 10<br/>Email: urbanek@wp.pl</div></div> |        |
| PROJEKTOWAŁ   | inż. Bogusław Urbanek | 06.2019                                                                       |        |   |        |
|               |                       |                                                                               |        |   |        |
| NUMER RYSUNKU |                       | A-2                                                                           |        |   |        |
| SKALA         | FORMAT                | TEMAT:                                                                        |        | ARKUSZY   | ARKUSZ |
|               | A3                    | BUDOWA PLACU ZABAW<br>NA DZIAŁCE NR 517 w m. DZIERZKÓWEK NOWY gmina Skaryszew |        | 1   | 1      |
|               |                       | NAZWA RYSUNKU                                                                 |        | PLAC ZABAW   |        |