

ZAGOSPODAROWANIE TERENU dz. nr ew. 517 w m. DZIERZKÓWEK NOWY gmina Skaryszew

LEGENDA:




PLAC ZABAW pow. ~270,00m² wg rys A-2



WEJŚCIE NA PLAC ZABAW

ABCD PROJ. OGRODZENIE PANELOWE h=1,2m

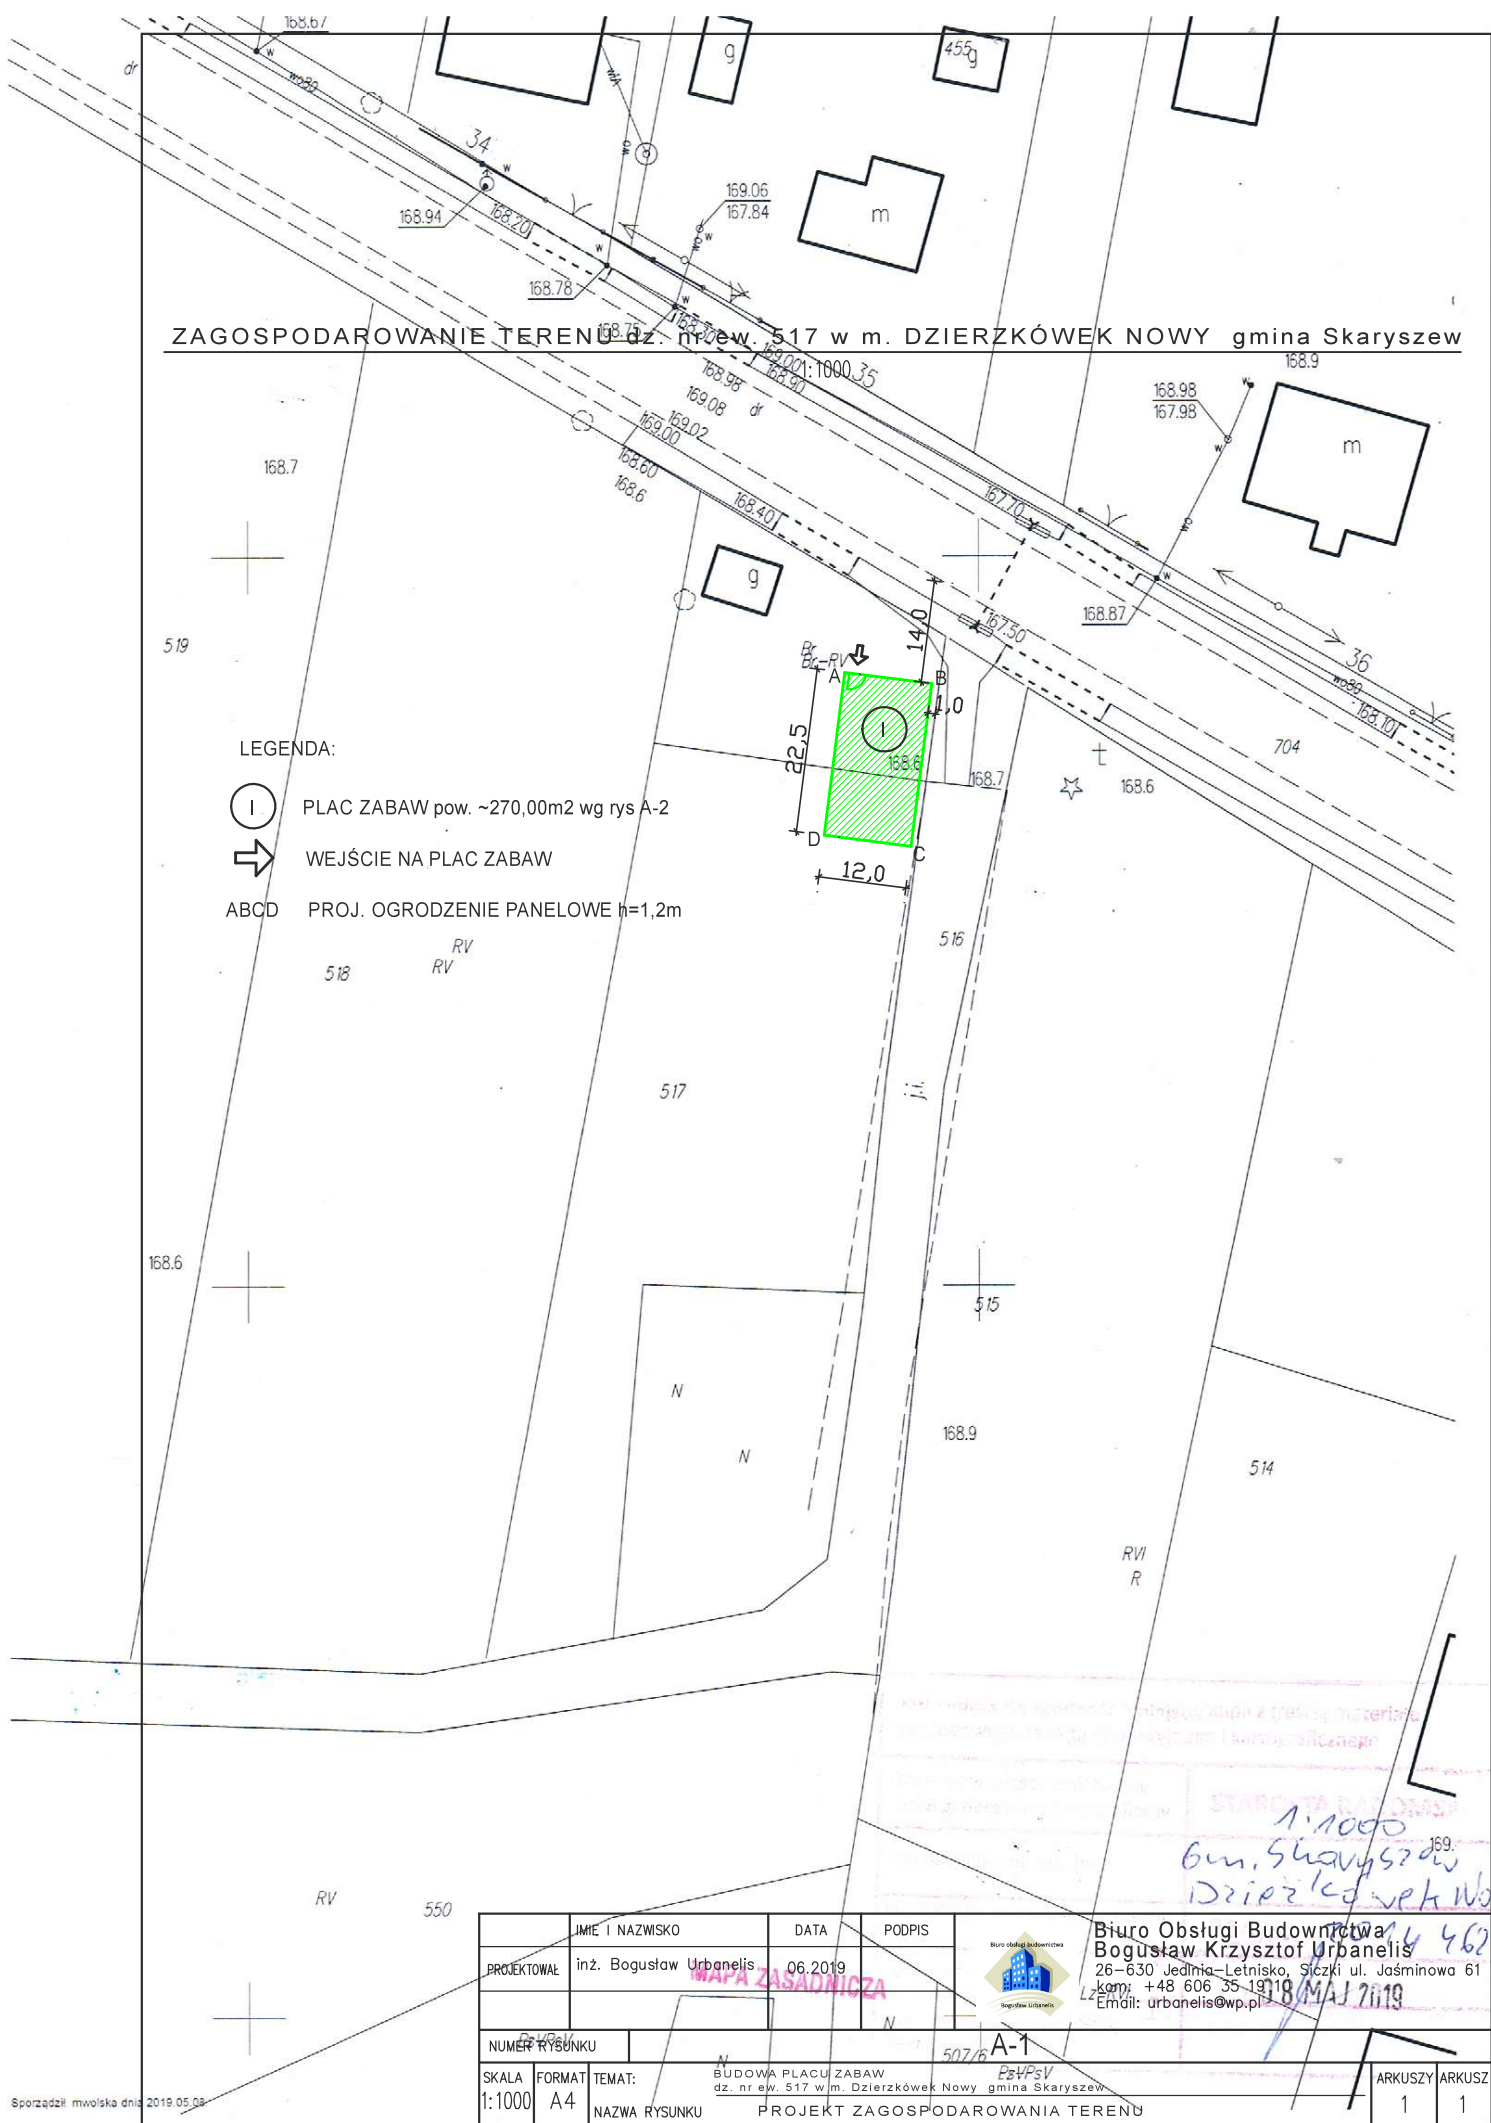

	IMIE I NAZWISKO	DATA	PODPIS	Biuro obsługi budownictwa Bogusław Krzysztof Urbanek 26-630 Jedlnia-Letnisko, Słaczki ul. Jaśminowa 61 kom: +48 606 35 19 11 Email: urbanek@wp.pl 16 462 18 MAJ 2019
PROJEKTOWAŁ	inż. Bogusław Urbanek	06.2019		
NUMER RYSUNKU		A-1		
SKALA	FORMAT	TEMAT:	ARKUSZY	
1:1000	A4	BUDOWA PLACU ZABAW dz. nr ew. 517 w m. Dzierzków Nowy gmina Skaryszew	1	
NAZWA RYSUNKU		PROJEKT ZAGOSPODAROWANIA TERENU		1