


Proj. SO "Maków Nowy" w obudowie prefabrykowanej

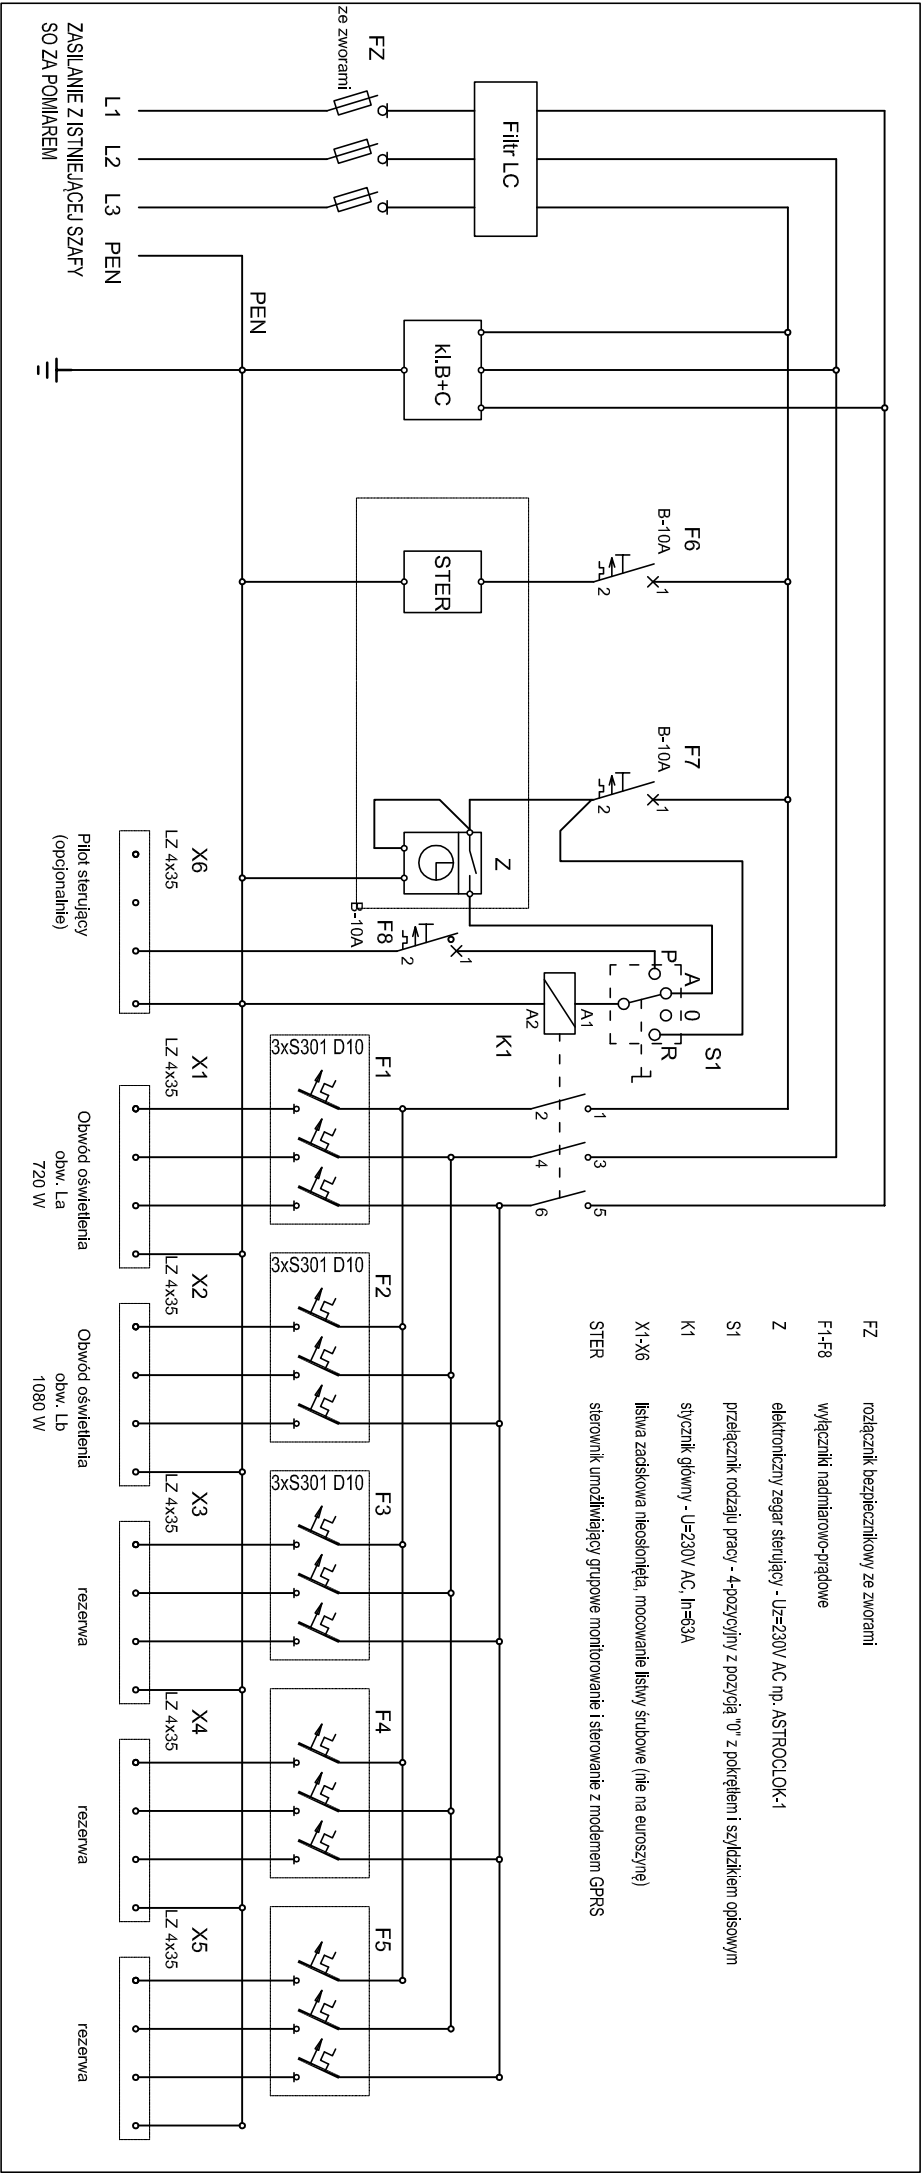

1. Szafę oświetleniową zamontować na fundamencie wysokości 0,5m ponad terenem.
2. Sterowanie w ramce uzależnione od wybranych urządzeń

Jednostka projektowa:	PRACOWNIA PROJEKTOWA Andrzej Pawlikowski 26-600 RADOM ul. Zbrowskiego 29 m. 16		stadium:	PB
Inwestor:	GMINA JASTRZEBIA 26-631 JASTRZEBIA		skala:	
Obiekt:	Oświetlenie drogowe w m-ci Maków Nowy			
Projektował:	inż. Andrzej Pawlikowski	upr.nr GP-III-7342/75/91		
Sprawił:	mgr. inż. Paweł Ryś	upr.nr MAZ/0212/PBE/18		
Tytuł rysunku:	SCHEMAT SZAFY OŚWIETLENIA "SO"		data:	08.2019r
			nr rys.:	5