
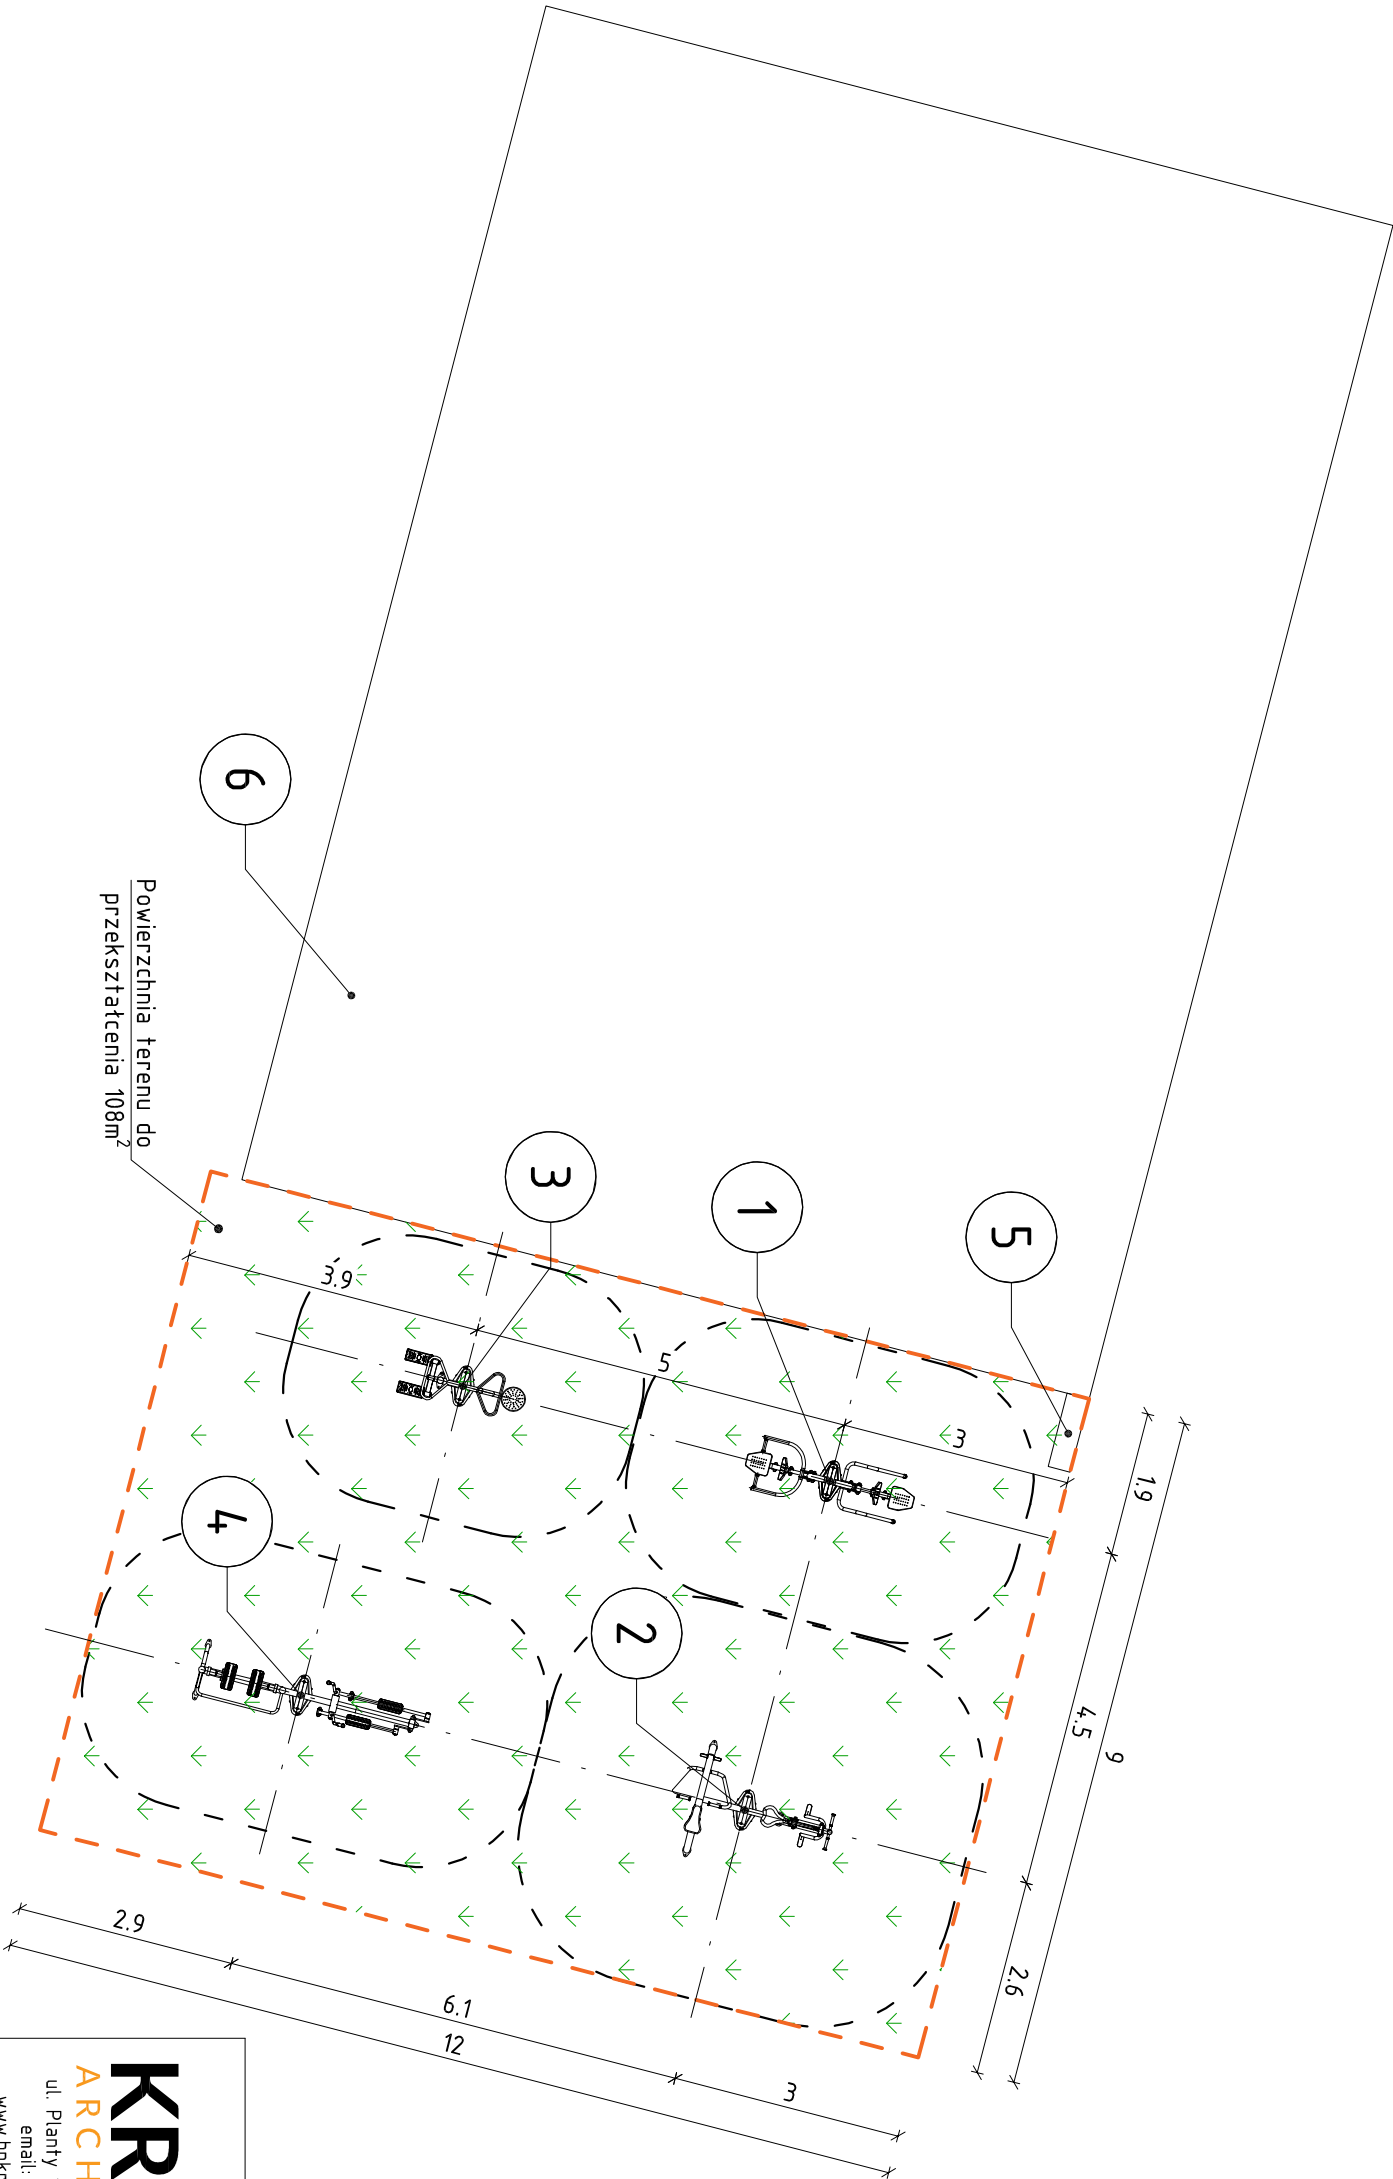


ROZMIESZCZENIE URZĄDZEŃ W TERENIE

Skala 1:100

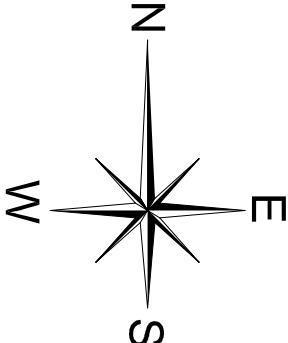

- OZNACZENIA**
- TEREN NA KTÓRYM REALIZOWANE BĘDZIE PRZEDSIĘWZIĘCIE
 - 1 KRZESŁO DO WYCIŚKANIA, WYCIĄG GÓRNY
 - 2 WIOŚLARZ, JEŻDZIEC
 - 3 TWISTER, SURFER
 - 4 BIEGACZ, ORBITREK
 - 5 TABLICA Z REGULAMINEM SIŁOWNI
 - 6 ISTNIEJĄCY PLAC ZABAW
 - PROJEKTOWANA ZIELEŃ

- UWAGI**
- Wymiary podano w [m].
 - Wymiary należy odczytywać z linii wymiarowych.
 - Wymiarów nie odmierzać i nie odczytywać ze skali rysunku.
 - Montaż wykonać zgodnie z wytycznymi wybranego producenta.

BRANŻA		ARCHITEKTURA
STADIUM		PROJEKT BUDOWLANY
SKALA:		NR RYS.
1:100		PZT02
PRZEDMIOT RYS.		ROZMIESZCZENIE URZĄDZEŃ W TERENIE
NAZWA, ADRES OBIEKTU: Budowa siłowni plenerowej na działce nr ewid. 215, obręb 0016 Kobylany, gm. Skaryszew		
INWESTOR: Urząd Gminy Skaryszew, ul. Juliusza Słowackiego 6, 26-640 Skaryszew		
PROJEKTOWAŁ:	NR DPR:	DATA:
mgr inż. Marcin Kubiec	SWK/0160/PBKb/19	08.2020
		PODPIS: