


176.6  
14.1-160/10

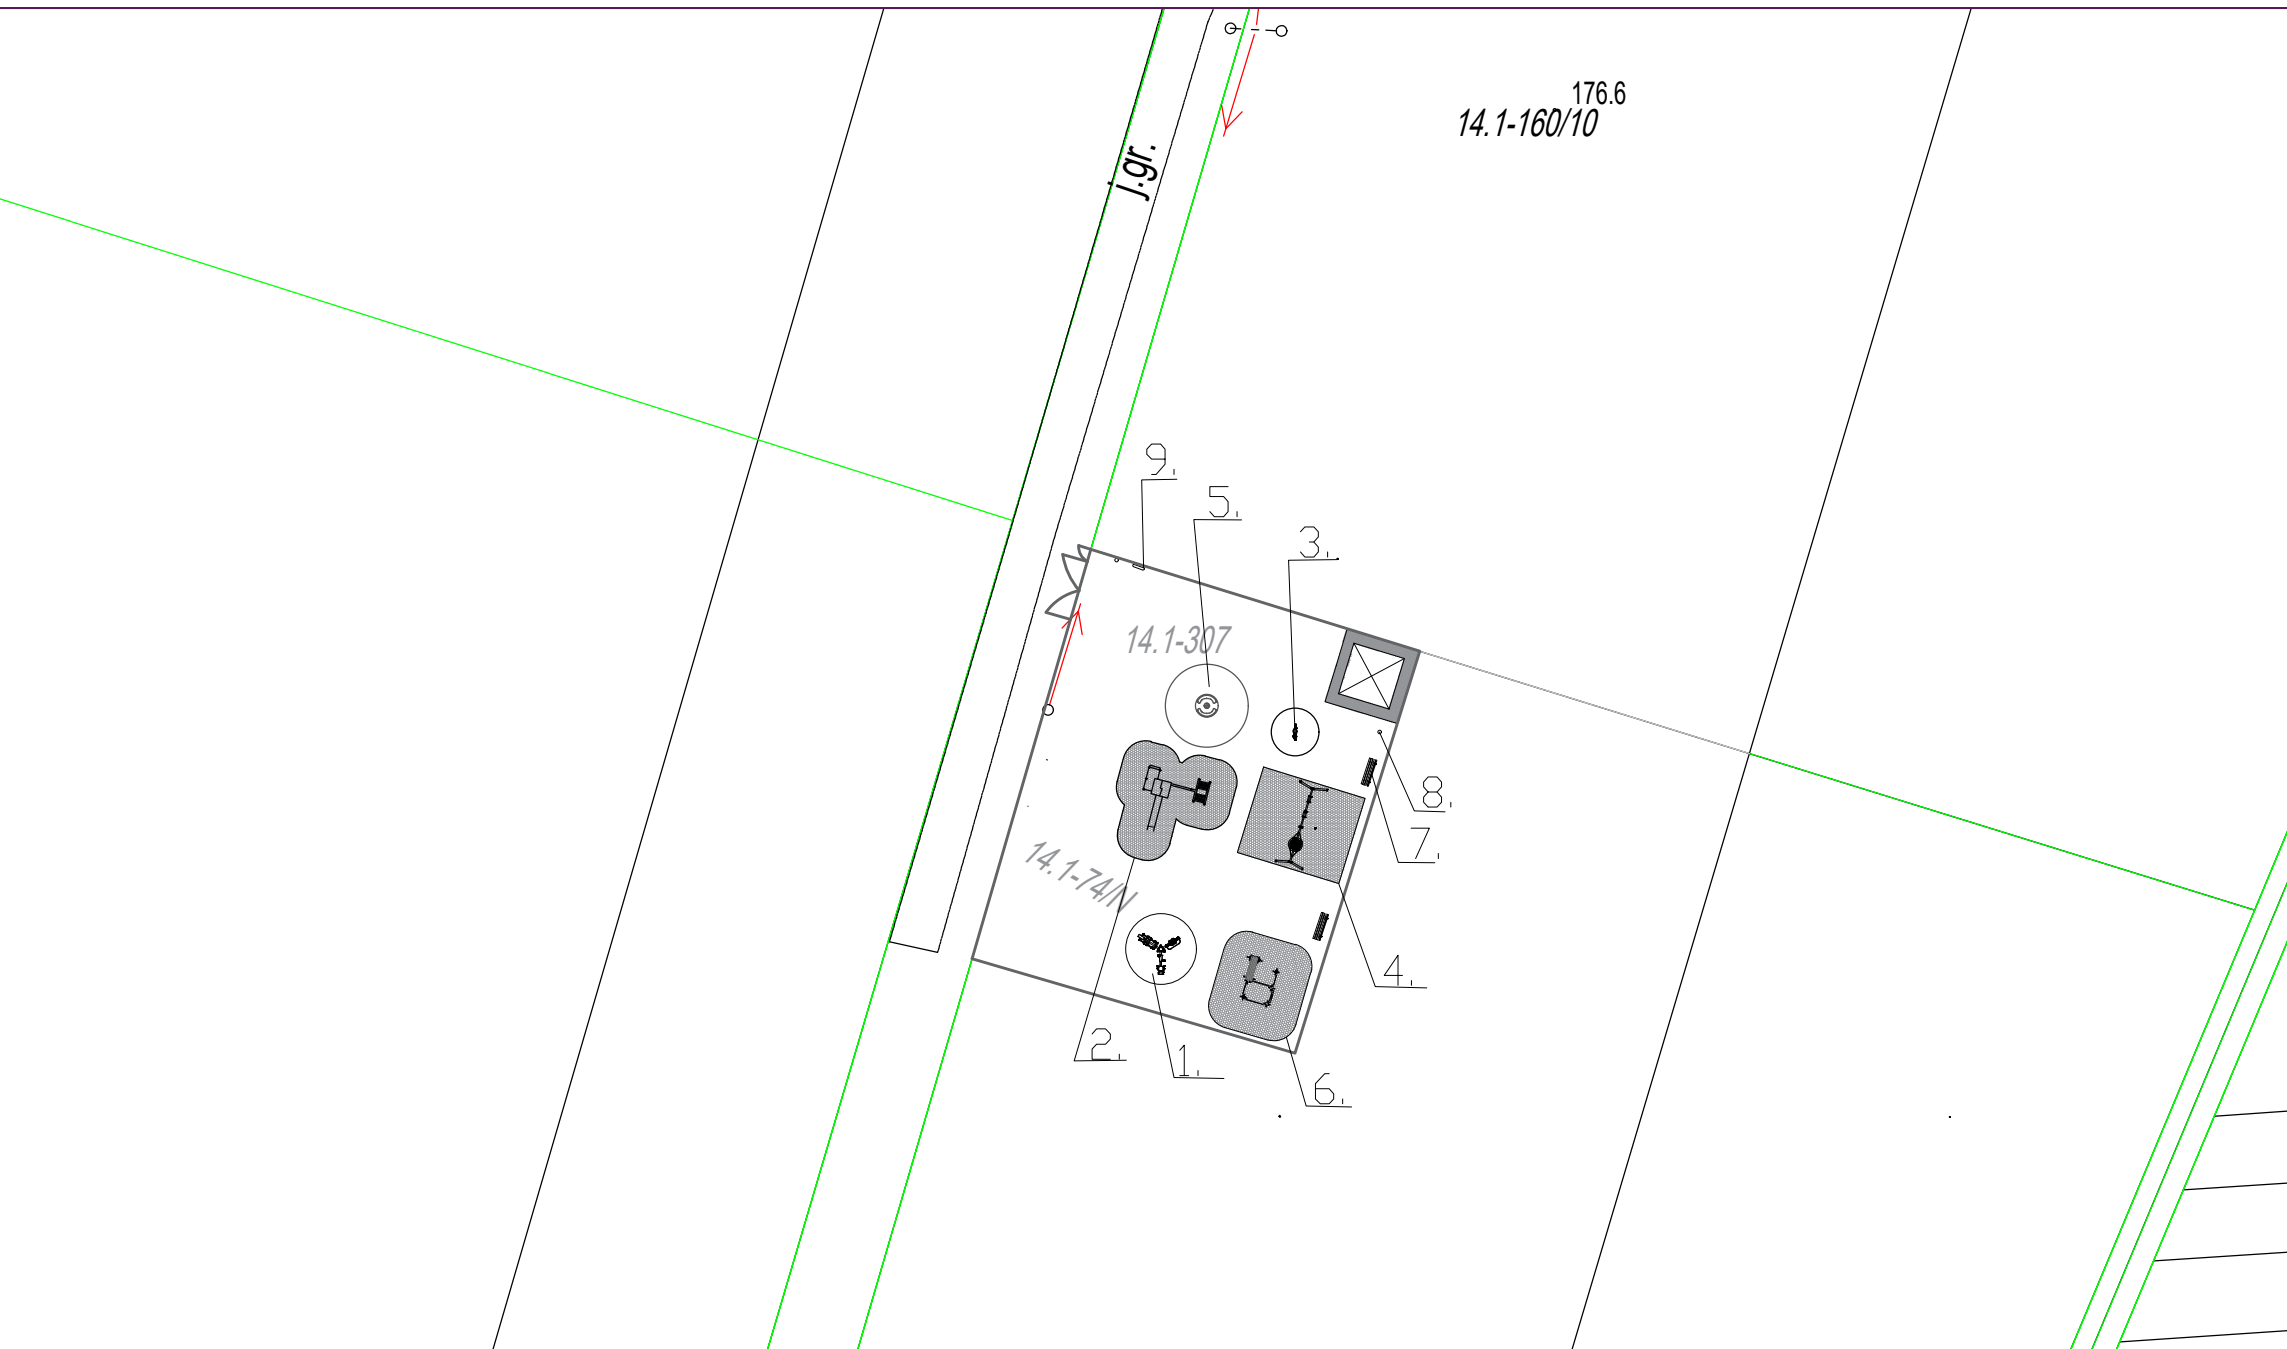




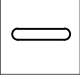
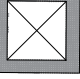

J.gr.

14.1-307

14.1-74N



LEGENDA

-  Obszar opracowania
-  Strefa bezpieczna projektowanych urządzeń
-  Projektowane urządzenia
-  Projektowana ławka z oparciem
-  Projektowany kosz na śmieci
-  Projektowana tablica informacyjna
-  Projektowana altana wraz z kostką brukową
-  Nawierzchnia bezpieczna - piasek



Jednostka Projektowa:	Active Line Marcin Taczalski ul. Wojciechowska 7F 20-704 Lublin	Numer arkusza:	1	Skala:	1:500
Investor:	Gmina Miasto Skaryszew ul. Juliusza Słowackiego 6 26-640 Skaryszew				
Investycja:	Zagospodarowanie terenu działki gminnej nr 307 w miejscowości Klonowiec Koracz				
Tytuł arkusza:	Projekt zagospodarowania placu zabaw				
Opracowała:	inż. arch. kraj. Manuela Kiszka	Specjalność:	Architektoniczna	Nr uprawnień:	1478/Lb/91
Projektował:	mgr inż. arch. Małgorzata Józefa Wałęga	Data:	08.2020 r.	Podpis:	