


Projektant: mgr inż. Damian Kopycki MAZ/0629/PBD/18		Podpis: <i>[Signature]</i>	
Nazwa rysunku: PLAN SYTUACYJNY		Skala: 1:1000	
Stadium: PROJEKT STAJEN ORGANIZACJI RUCHU		Data: 09.2020 r.	
Nazwa zadania: Budowa drogi wewnętrznej ulicy Witosa w Skaryszewie o długości odcinka 0+860,00km		Branża: INŻ. RUCHU	
INWESTOR: Gminy Skaryszew ul. Juliusza Słowackiego 6 26-640 Skaryszew		WYKONAWCA: DK-PROJEKTY DROGOWE Damian Kopycki Siekierka Stara 39 27-312 Chotcza	

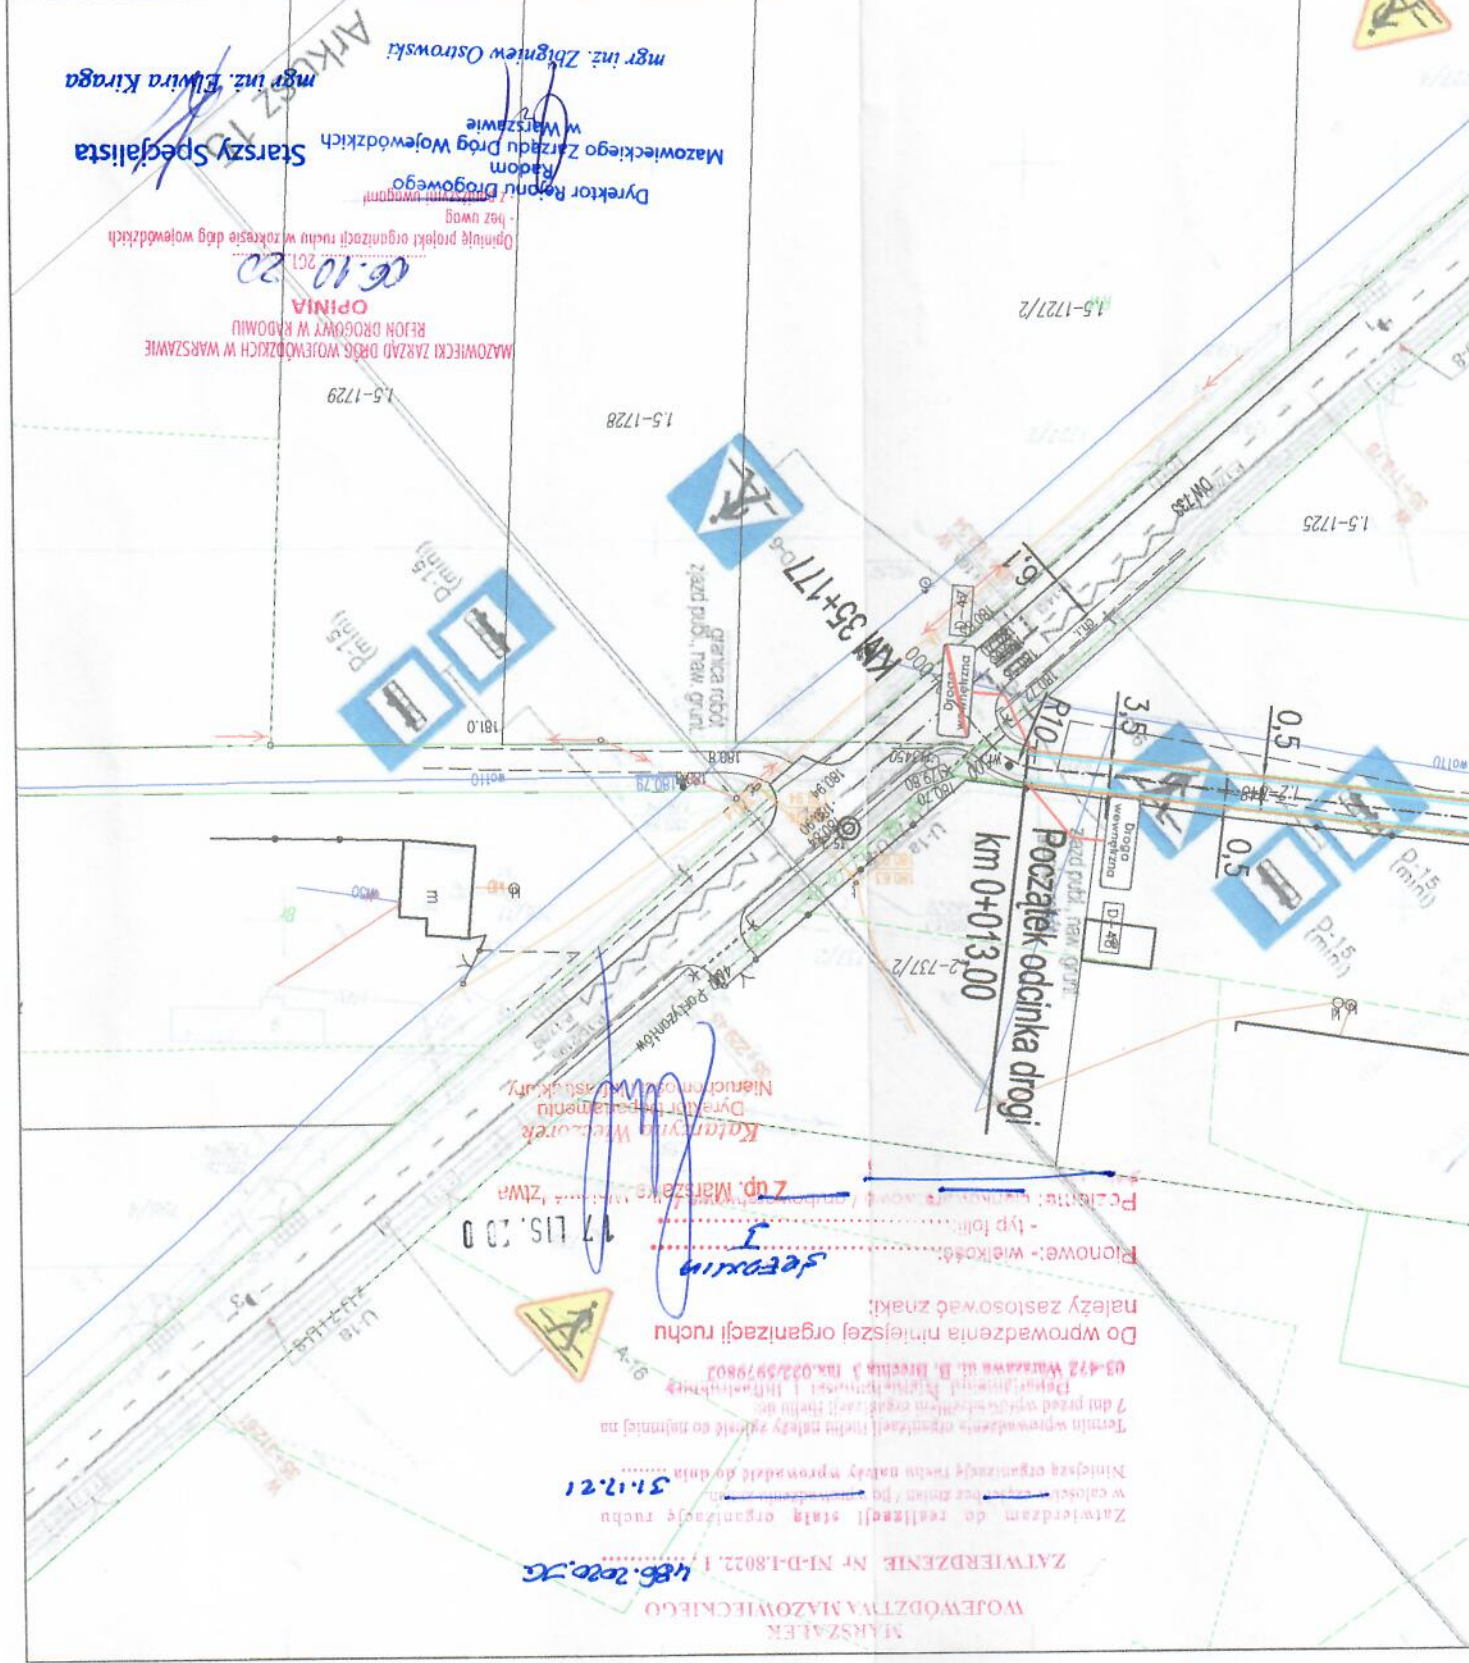

MARSZAŁEK WOJEWÓDZTWA MAZOWIECKIEGO
 ZATWIERDZENIE Nr NI-D-1.8022.1
 486.2020.JC
 31.12.21

Zatwierdzam do realizacji stałą organizację ruchu
 w całości / po / w części
 Niniejszą organizację ruchu należy wprowadzić do dnia
 Termin wprowadzenia organizacji ruchu należy ustalić co najmniej na
 7 dni przed wprowadzeniem organizacji ruchu na
 03-472 Warszawa ul. B. Brechta 3 fax. 022/5979802
 Do wprowadzenia niniejszej organizacji ruchu
 należy zastosować znaki:
 Pionowe:- wielkość:
 - typ folii:
 Pciąganie: znaków, które spowod / spowodują zły

17 LIS. 20 0
 Z up. Marszałek
 Katarzyna Wesołowska
 Dyrektor Zarządu Dróg Wojewódzkich
 Nieuchemność / asfalty
 2020

MAZOWIECKI ZARZĄD DRÓG WOJEWÓDZKICH W WARSZAWIE
 OPINIA
 06.10.20
 Opinię projekt organizacji ruchu w zakresie dróg wojewódzkich
 Dyrektor Regionalnego Zarządu Dróg Wojewódzkich
 w Warszawie
 mgr inż. Zbigniew Ostrowski
 mgr inż. Elwira Kiraga
 Starszy Specjalista