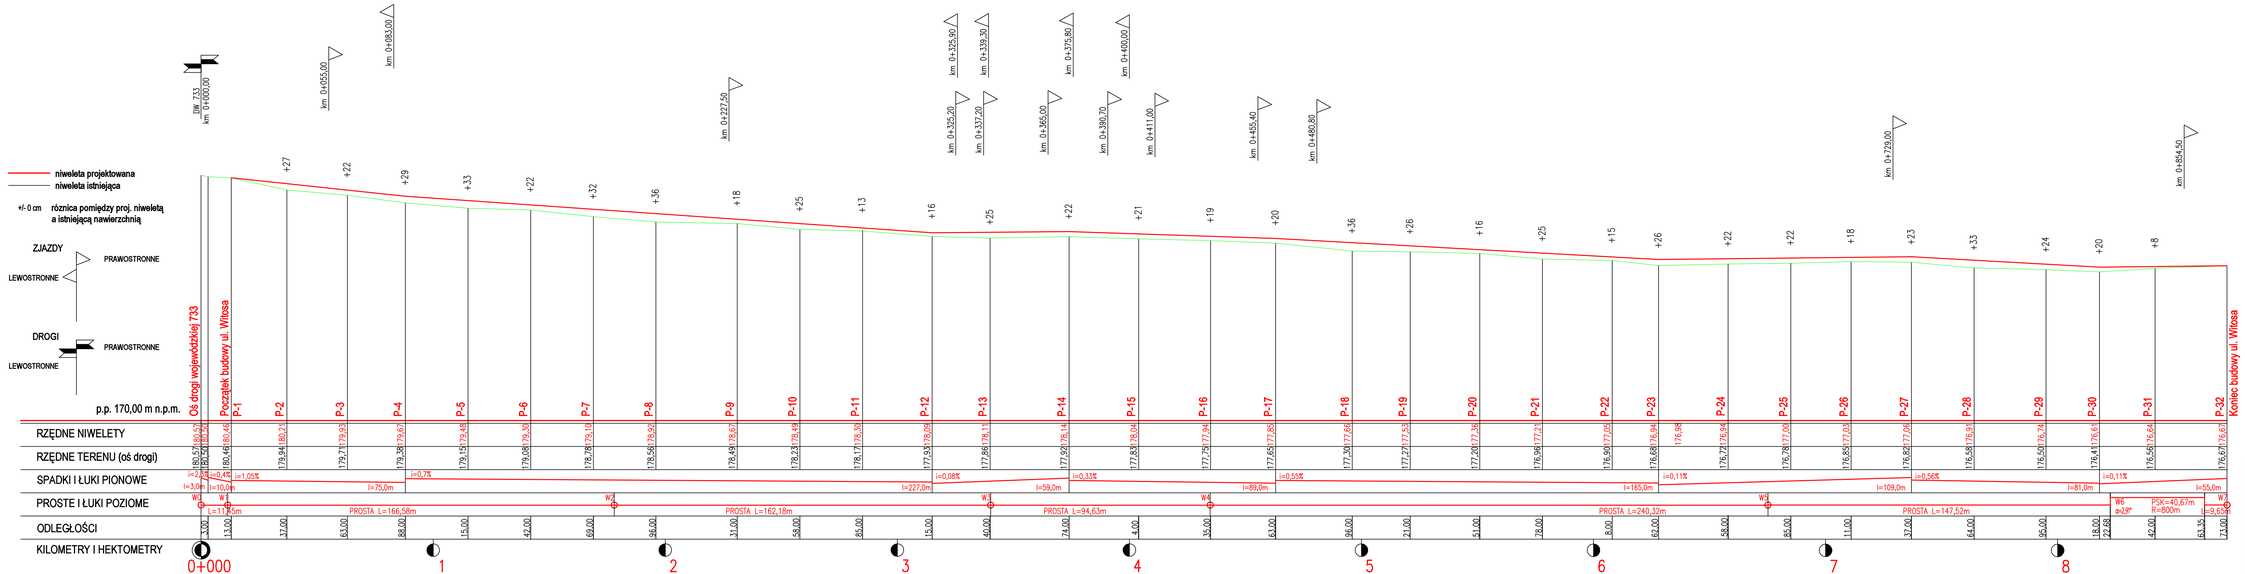

INWESTOR: Gmina Skaryszew, ul. Juliusza Słowackiego 6, 26-640 Skaryszew	*WYKONAWCA:* DK-PROJEKTY DROGOWE, Damian Kopycki, Siekierka Stara 39, 27-312 Chotcza
Nazwa zadania: Budowa drogi wewnętrznej ulicy Witosa w Skaryszewie o długości odcinka 0+860,00 km	
Stadium: PROJEKT BUDOWLANO-WYK.	*Branża:* DROGOWA
Nazwa rysunku: PROFIL PODŁUŻNY	*Data:* 11.2020 r.
Projektant: mgr inż.Damian Kopycki MAZ/0629/PBD/18	*Podpis:*
Skala: 1:100/1000	*Nr rys.:* 4