

DO CELÓW PROJEKTOWYCH - pod obiekty liniowe

153.22.20.1.3, 7.153.22.20.1.4, 7.153.22.20.3.1

widencyjna: 142510_5 - Skaryszew - Gmina

310_5.0009 - Gębarzów

12510_5.0009.AR_1.1061/13, 142510_5.0009.AR_1.1061/16

2510_5.0009.AR_1.1061/7, 142510_5.0009.AR_1.1061/8,

2510_5.0009.AR_1.1061/9, 142510_5.0009.AR_1.1061/10,

2510_5.0009.AR_1.1061/11, 142510_5.0009.AR_1.1061/12,

2510_5.0009.AR_1.1061/3, 142510_5.0009.AR_1.1061/4,

2510_5.0009.AR_1.1061/14

zgłoszenia pracy geodezyjnej: GKN-1.6642.1.2276.2020

system wysokości: PL-KRON86-NH

rzędnych prostokątnych płaskich: PL-ETRF2000

na dzień 23.06.2020r.

granic obszaru będącego przedmiotem aktualizacji

ności gruntowych ujawnionych w KW RA1R/00172873/0,
2874/7, RA1R/00172950/4, RA1R/00130720/7, RA1R/00172872/3,
6965/4, RA1R/00173375/6

u:

Dane wykonawcy:

Biuro Geodezyjne

"GEOMETRA"

Monika Kopycka

30 Wierzbica, ul. Górną 20

tel. 608 338 554

13833954 Regon: 146557264

GEODETA UPRAWNIONY

mgr inż. Monika Kopycka

Nr upraw. 20609

tel. kom. 0 608 338 554

Radom, dnia 03.07.2020r.

świadczą się, że niniejszy dokument został opracowany
wynikiem prac geodezyjnych i kartograficznych, których rezultaty
niezależnie od technicznych wpisanych do ewidencji materiałów
składowego zasobu geodezyjnego i kartograficznego

na prowadzący państwowy
zbiór geodezyjny i kartograficzny

STAROSTA RADOMSKI

atifikator ewidencyjny materiału
obrotu operacji technicznej


P.1425. 2020. 3954

o reprezentacji operacji technicznej
ewidencji materiałów zasobu

2020-08-06

ig, azywisko i podpis osoby
przewodzącej organ

mgr inż. Monika Kopycka

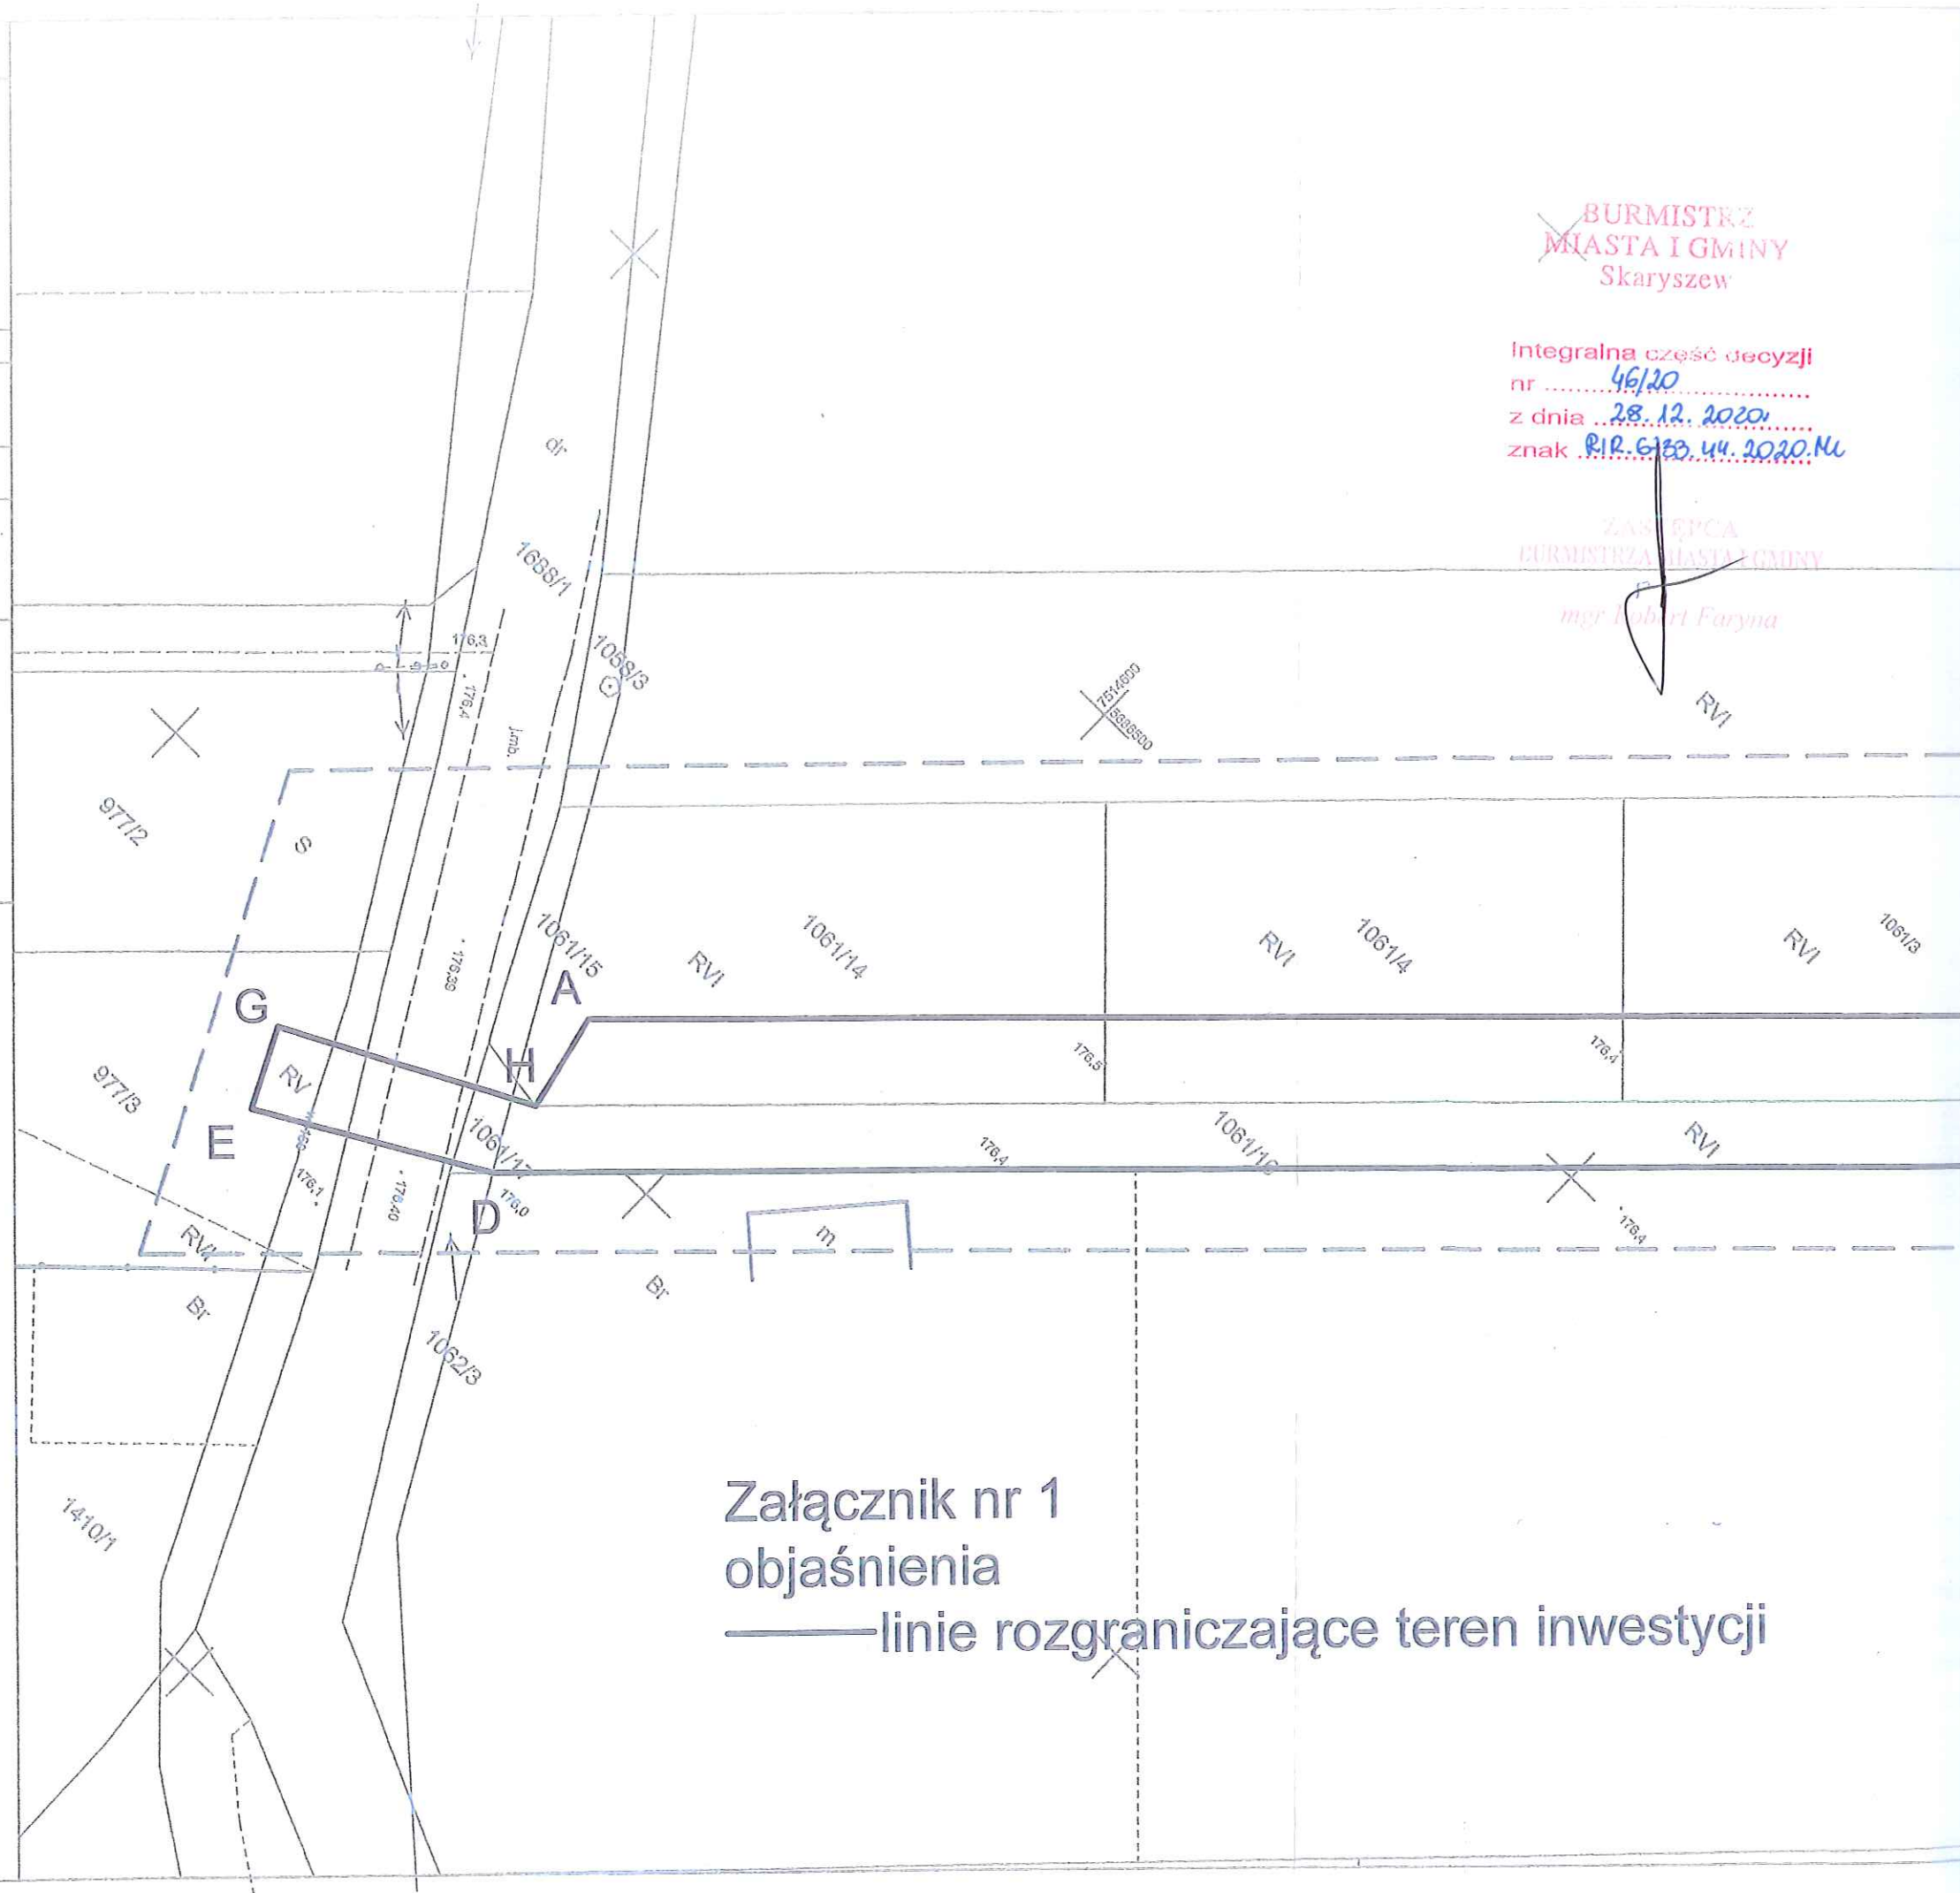

Burmistrz
Miasta i Gminy
Skaryszew

Integralna część decyzji

nr 46/20

z dnia 28.12.2020

znak R.12.6133.44.2020.ML

Zastępca
Burmistrza Miasta i Gminy

mgr Robert Faryna

Załącznik nr 1
objaśnienia

linie rozgraniczające teren inwestycji

BURMISTRZ
MIASTA I GMINY
Skaryszew

integralna część decyzji
nr
z dnia
znak

ZASTĘPCA
BURMISTRZA MIASTA I GMINY

mgr Robert Koryna

1058/2

176.2

RVI

751/050
1555500

RVI

1061/4

RVI

1061/3

RVI

1061/12
176.2

RVI

1061/11

RVI

1061/10

176.5

176.4

176.4

RVI

176.4

1061/13

176.4

1061/16

RVI

176.4

176.2

RVI

176.3

176.3


1062/2

nik nr 1
lenia
inie rozgraniczające teren inwestycji

BURMISTRZ
MIASTA I GMINY
Skaryszew

Integralna część decyzji
nr 46/20
z dnia 28.12.2020r.
znak Z.P. 6133.44.2020.M

ZASTĘPCA
BURMISTRZA MIASTA I GMINY
mgr Robert Faryna

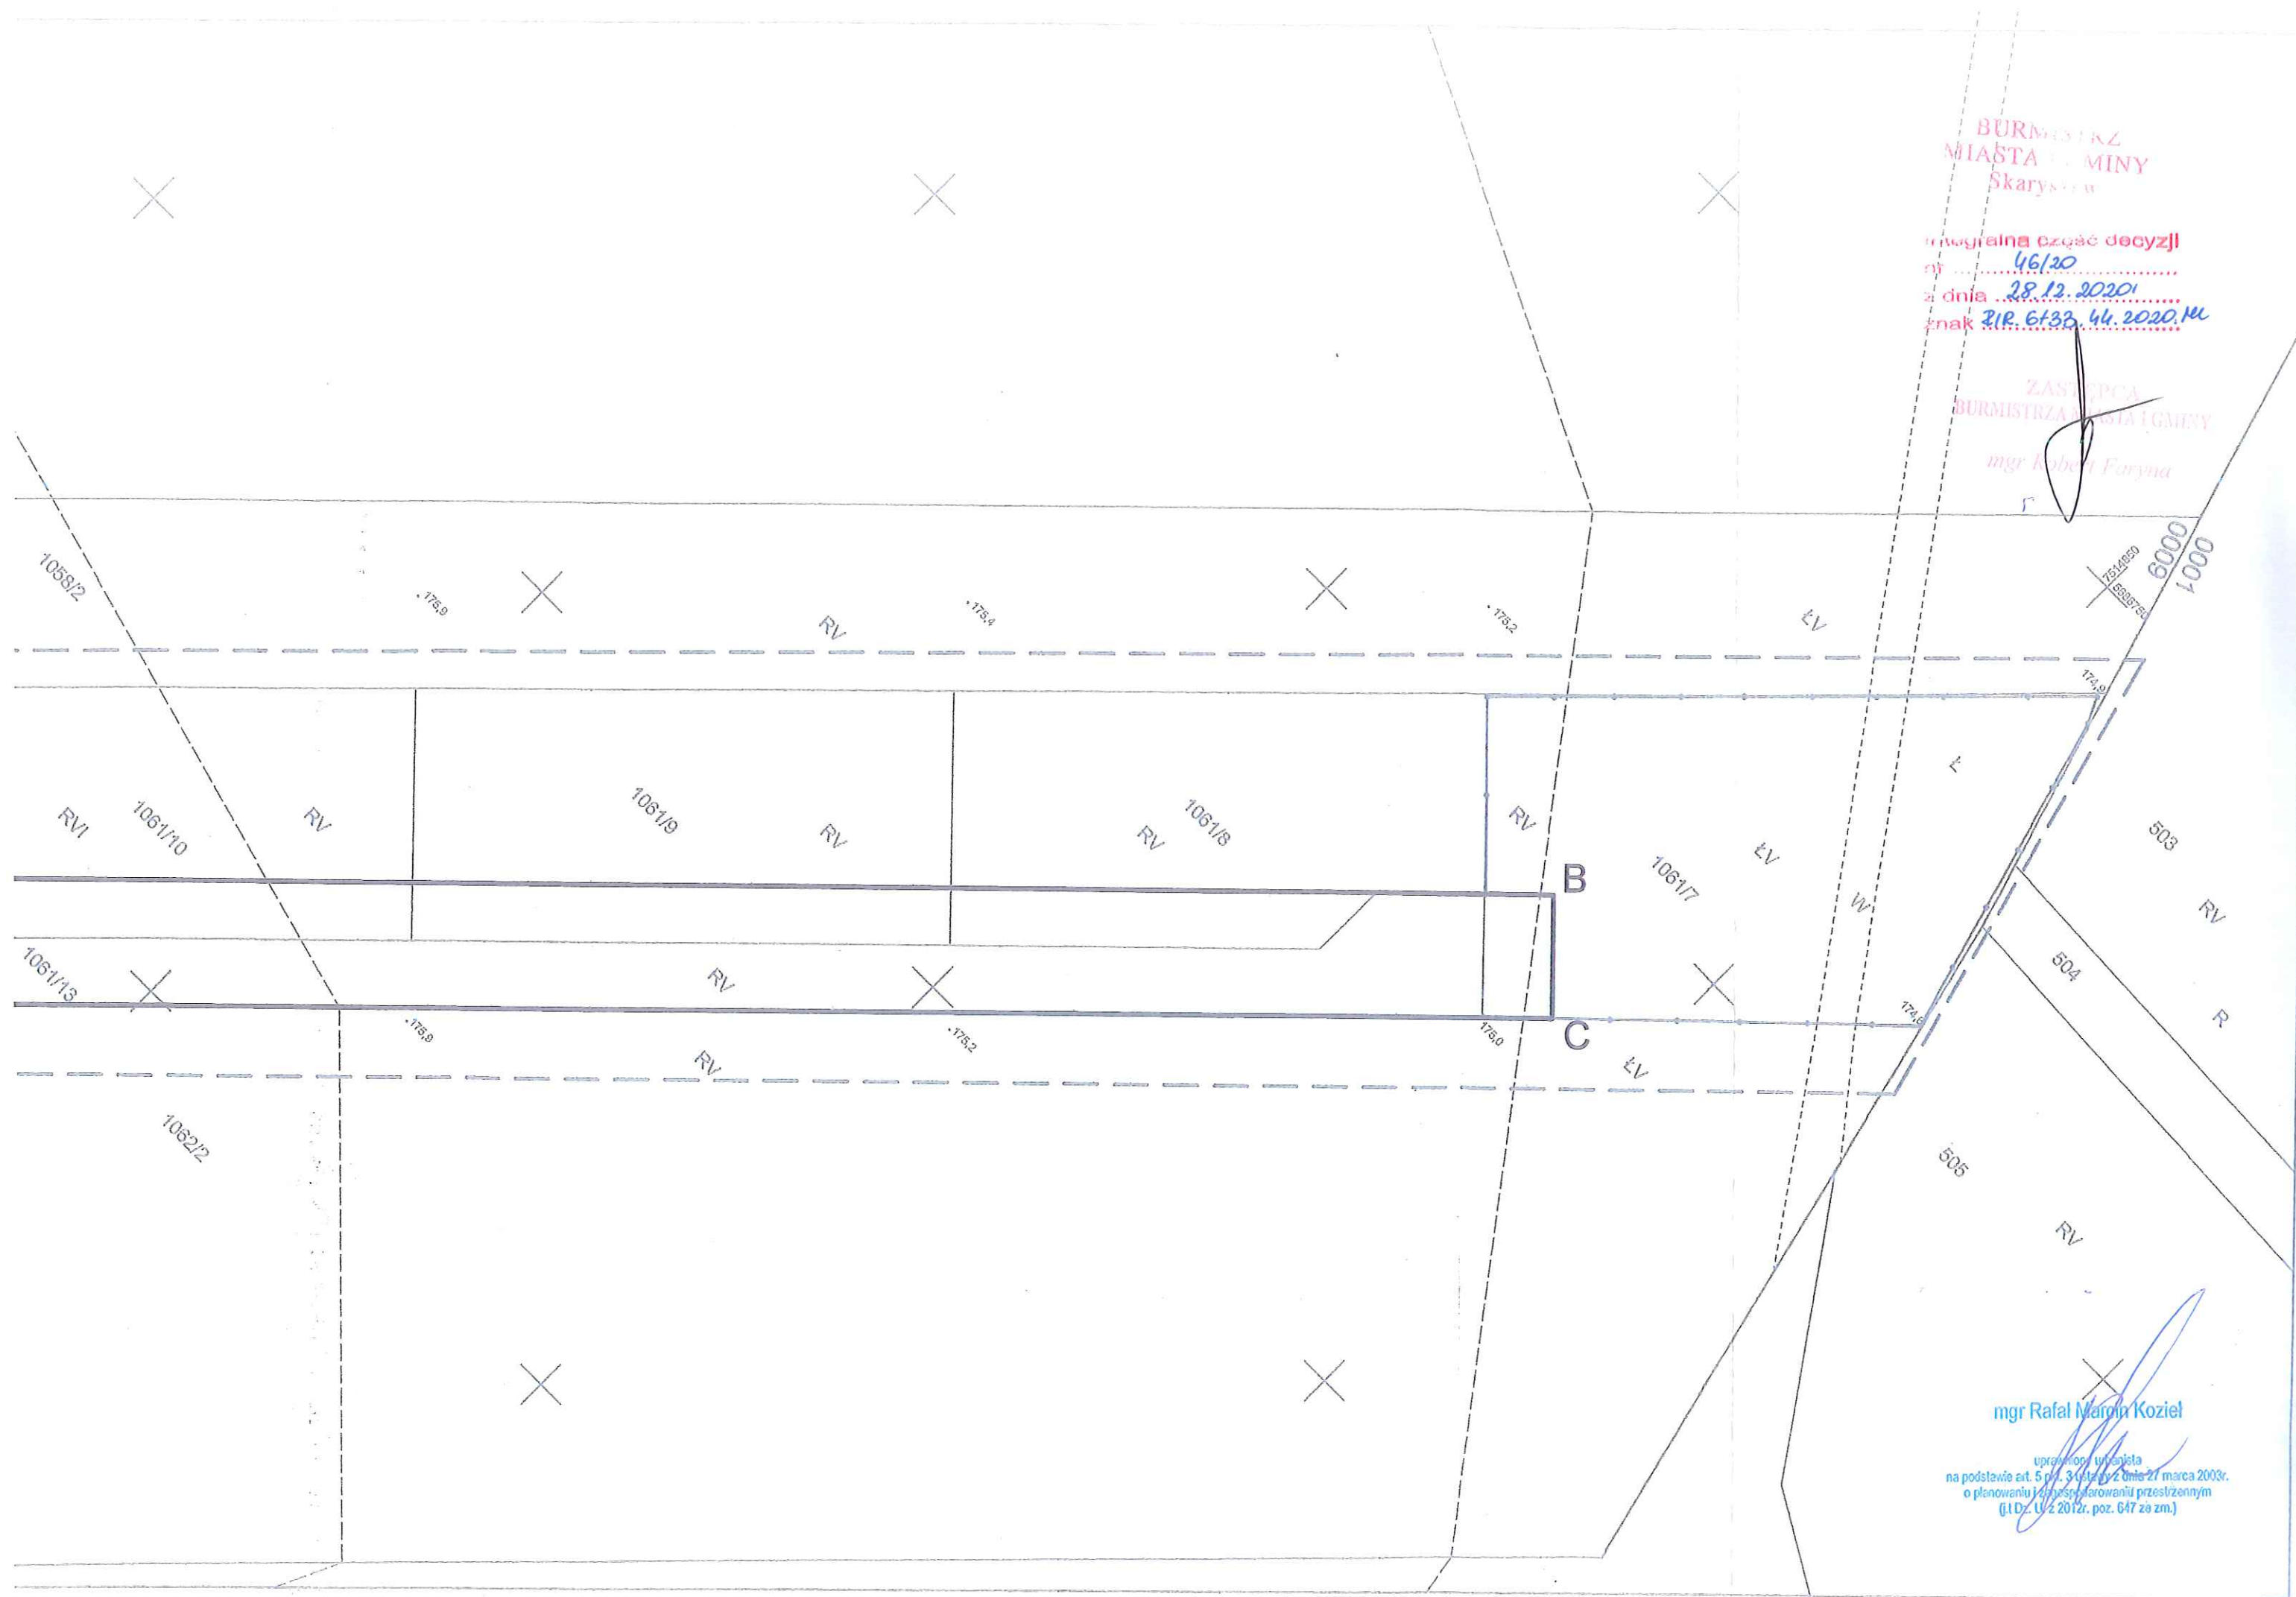

mgr Rafał Marcin Koziół

uprawniony urzędnik
na podstawie art. 5 p.l. 3 ustawy z dnia 27 marca 2003r.
o planowaniu i zagospodarowaniu przestrzennym
(t.j. Dz. U. z 2012r. poz. 647 z późn. zm.)