


MAPA STANOWI FRAGMENT MAPY ZASADNICZEJ POZYSKANEJ ZE STAROSTWA POWIATU RADOMSKIEGO
NR LICENCJI: **GKN.6642.2.3172.2019_1425_CL1**
Z DNIA: **29.05.2019**
SKALA: **1:1000**

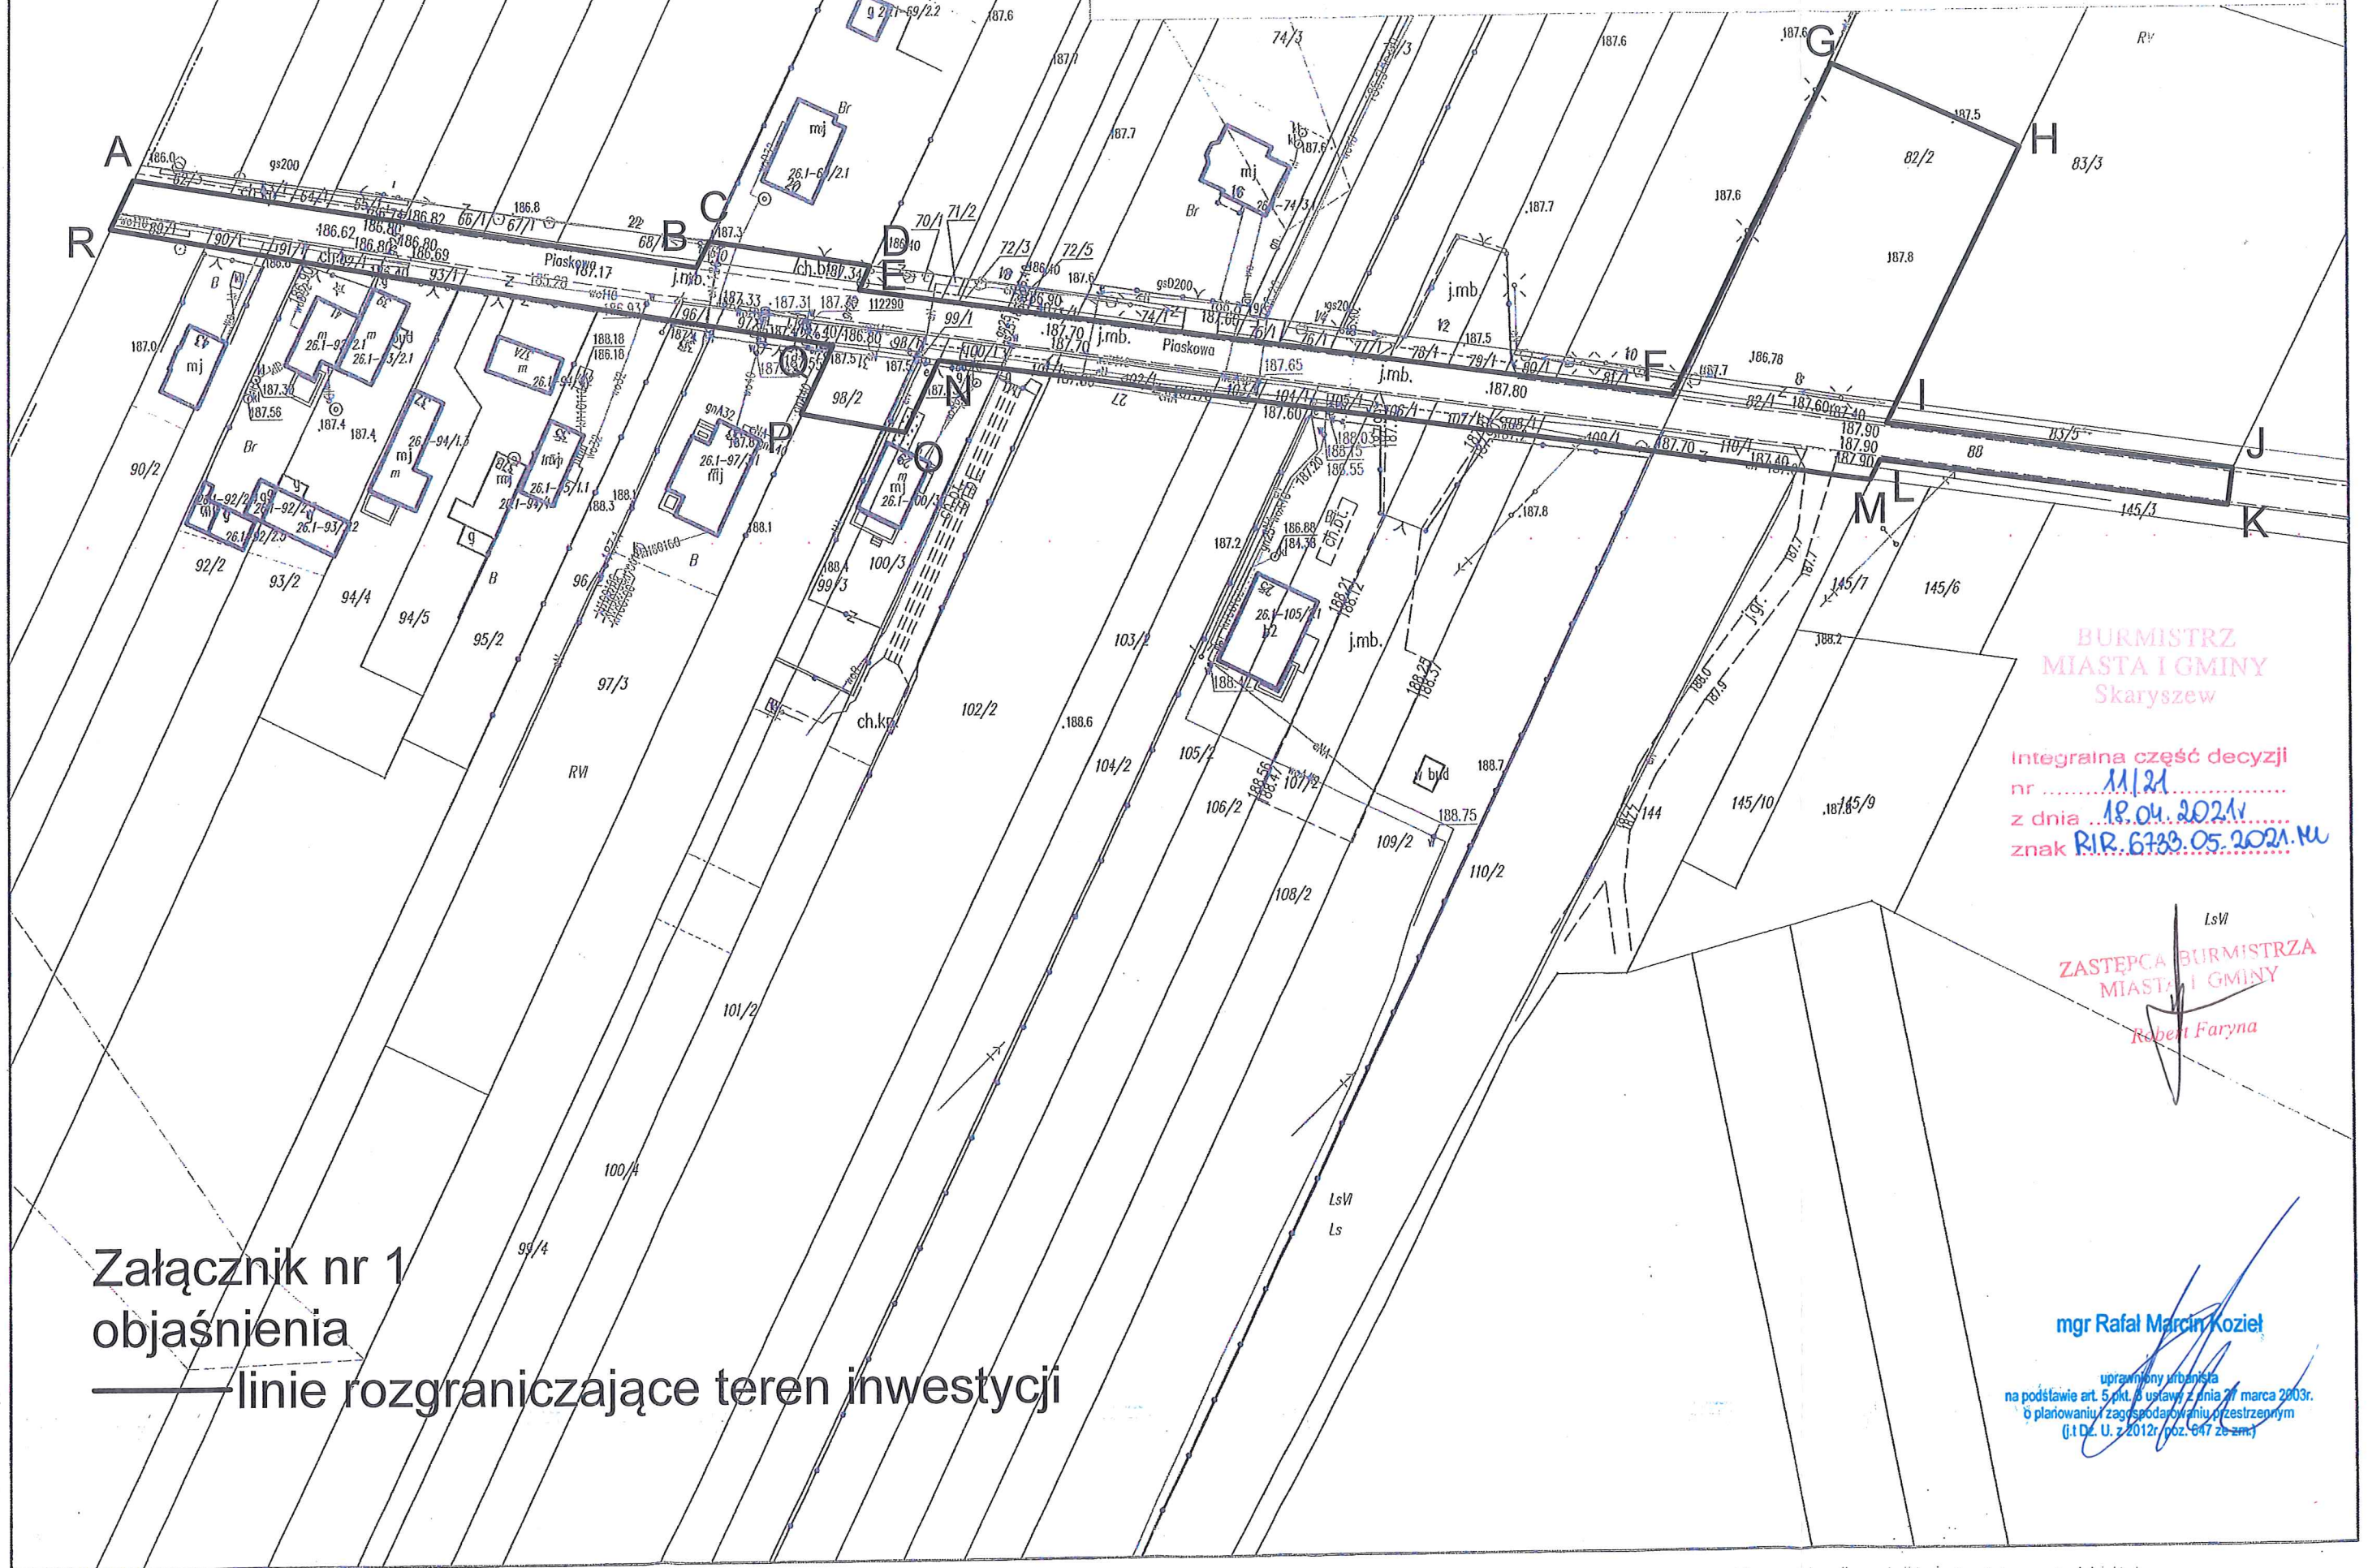

~~Załącznik nr 1
objaśnienia~~

-linie rozgraniczające teren inwestycji

Integralna część decyzji
nr 11/21
z dnia 18.04.2021r
znak RIR.6733.05.2021.MU

ZASTĘPCA BURMISTRZA
MIASTA I GMINY

~~Robert Faryna~~

mgr Rafał Marcin Koziel

uprawniony urbanista
na podstawie art. 5 pkt. 3 ustawy z dnia 27 marca 2003r.
o planowaniu i zagospodarowaniu przestrzennym
(t.j. Dz. U. z 2012r. poz. 647 ze zm.)