

STAROSTA RADOMSKI

Zamawiający
PROJEKT ORGANIZACJI RUCHU
PZD. V. 420.1.7. 2021

ZATWIERDZAM

- w całości

- częściowo

- po wprowadzeniu zmian

Stadium:

Zamierzenie budowlane

TERMIN WAZNOŚCI 24.05.2021

Radom, dnia 24.05.2021

JEDNOSTKA REALIZUJĄCA ORGANIZACJĘ RUCHU
ZOBOWIĄZANA JEST DO ZAWIADOMIENIA PZO
W RADOMIU ORAZ WŁAŚCICIELA KOMUNIKACJI
O TERMINIE JEJ WPROWADZENIA
WYKONANIE NA 7 DNI PRZED ROZPOCZĘCIEM

Z up. STAROSTY
mgr inż. Robert Faryna
samodzielne stanowisko
ds. zarządzania ruchem na drogach

Specjalność:

Drogowa

Kategoria obiektu :

XXV (drogi)

GMINA SKARYSZEW

UL. SŁOWACKIEGO 6; 26 – 640 SKARYSZEW

STAŁA ORGANIZACJA RUCHU

BUDOWA ŁĄCZNIKA DRÓG GMINNYCH

– ULIC BŁONIE I SŁONECZNA W SKARYSZEWIE

	Imię i Nazwisko	Numer uprawnień	Podpis
Projektant :	mgr inż. Grzegorz Nachyła	MAZ/0278/POOD/04	

URZĄD MIASTA I GMINY W SKARYSZEWIE

Referat Inwestycji i Remontów
26-640 Skaryszew, ul. J. Słowackiego 6
tel. 48 610 30 89, 610 28 51
woj. Mazowieckie

Projekt stałej organizacji ruchu – opinia bez uwag
12.06.2021

Kwiecień 2021r

ZASTĘPCA BURMISTRZA
MIASTA I GMINY

Robert Faryna

SPIS TREŚCI

OPIS TECHNICZNY

1. Przedmiot opracowania
2. Charakterystyka istniejącej organizacji ruchu
3. Charakterystyka drogi
4. Charakterystyka ruchu na drodze
5. Planowana organizacja ruchu
6. Zestawienie elementów projektowanego oznakowania
7. Termin i sposób wprowadzenia organizacji ruchu.

CZEŚĆ RYSUNKOWA

Rys. nr 1	Plan orientacyjny
Rys. nr 2	Plan sytuacyjny oznakowania

1. Przedmiot opracowania

Przedmiotem inwestycji jest budowa łącznika dróg gminnych – ulicy Błonie i Słonecznej w Skaryszewie.

Inwestorem przedsięwzięcia jest Gmina Skaryszew, ul. Słowackiego 6, 26-640 Skaryszew.

2. Charakterystyka istniejącej organizacji ruchu

Skrzyżowanie z ul. Błonie (droga gminna nr 351036W) oznakowane jest za pomocą znaków pionowych i poziomych.

Na wlocie łącznika (droga gminna nr 351042W) za pomocą znaków poziomych wyznaczona jest oś drogi, linia zatrzymania złożona z trójkątów i prostokątów oraz przejście dla pieszych. Ustawione są również znaki pionowe A-7 z tabliczką T-6d oraz D-6.

Na ul. Błonie wyznaczone jest za pomocą znaków pionowych i poziomych przejście dla pieszych. Bezpośrednio przy skrzyżowaniu usytuowana jest wysepka z urządzeniami bezpieczeństwa ruchu (U-5b z C-9).

Na skrzyżowaniu z ul. Słoneczną (droga gminna nr 351041W) brak jakiegokolwiek oznakowania.

Obecnie droga gminna (łącznik) pomiędzy skrzyżowaniami ma nawierzchnię gruntową.

3. Charakterystyka drogi

Łącznik (drogę gminną) projektuje się o szerokości jezdni 5,0m o przekroju ulicznym. Jezdnia ograniczona krawężnikiem betonowym. Za krawężnikiem po stronie prawej chodnik z kostki betonowej szerokości 2,0m.

Droga klasy D. Kategoria ruchu KR1.

Wloty na skrzyżowaniach z ul. Błonie oraz ul. Słoneczną posiadają nawierzchnię bitumiczną i nie będą przebudowywane – pozostają bez zmian.

Zjazdy zaprojektowano w miejsce istniejących oraz na każdą działkę.

Szerokość zjazdów 4,5m zakończone przy skosami 1,5:1,5.

Odwodnienie drogi odbywać się będzie za pomocą wpustów ulicznych do istniejącej kanalizacji deszczowej.

4. Charakterystyka ruchu na drodze

Droga gminna klasy D. Kategoria ruchu KR1.

Prędkość ruchu dopuszczona przepisami w obszarze zabudowanym 50km/h.

5. Planowana organizacja ruchu

Podstawą opracowania organizacji ruchu jest umowa z Gminą Skaryszew oraz:

- Ustawa Prawo o Ruchu drogowym Dz. U.2003 Nr 58, poz 515 z późniejszymi zmianami
- Rozporządzenie Ministra Infrastruktury w sprawie szczegółowych warunków zarządzania ruchem na drogach oraz wykonywania nadzoru nad tym zarządzeniem Dz. U. Nr 177, poz. 1729
- Rozporządzenie Ministra Infrastruktury w sprawie szczegółowych warunków technicznych dla znaków i sygnałów drogowych oraz urządzeń bezpieczeństwa ruchu drogowego i warunków ich umieszczania na drogach Dz. U. 2003 Nr 220, poz. 2181

W ramach planowanej budowy oznakowane zostanie skrzyżowanie z ul. Słoneczną (droga gminna). Na wlocie łącznika ustawiony zostanie znak A-7, zaś na ul. Słonecznej znaki D-1.

Ze względu na szerokość jezdni mniejszą niż 6,0m nie przewiduje się wykonania oznakowania poziomego w osi drogi.

Przy skrzyżowaniu z ul. Błonie na wlocie należy wykonać linię krawędziową P-7a.

Tabliczki T-6b i T-6d usytuowane przy skrzyżowaniu z ul. Błonie należy zdemontować.

Oznakowanie pionowe:

- znaki D-1 wielkości małej, folia odblaskowa I typu;
- znak A-7 wielkości średniej, folia odblaskowa II typu.

Oznakowanie ujęte w projekcie należy umieszczać i wykonywać poszczególne jego elementy zgodnie ze Szczegółowymi warunkami technicznymi dla znaków i sygnałów drogowych oraz urządzeń bezpieczeństwa ruchu drogowego i warunków ich umieszczania na drodze - (Dziennik Ustaw Rzeczypospolitej Polskiej Załącznik do nr 220, poz. 2181 z dnia 23 grudnia 2003r.)

6. Zestawienie elementów projektowanego oznakowania

Oznakowanie pionowe nowe

OZNACZENIE ZNAKU	NAZWA ZNAKU	IŁOŚĆ
A-7	Ustąp pierwszeństwa	1 szt.
D-1	Droga z pierwszeństwem	2 szt.

Oznakowanie pionowe do likwidacji

OZNACZENIE ZNAKU	NAZWA ZNAKU	ILOŚĆ
T-6b	Układ dróg podporządkowanych	2 szt.
T-6d	Układ dróg podporządkowanych	2 szt.

Oznakowanie poziome nowe

OZNACZENIE ZNAKU	NAZWA ZNAKU	ILOŚĆ
P-7a	Linia krawędziowa przerywana szeroka	29m


7. Termin i sposób wprowadzenia organizacji ruchu

Planowany termin wprowadzenia organizacji ruchu: po wybudowaniu ulicy w 2022r.

Jednostka wprowadzająca organizację ruchu zawiadomi organ zarządzający ruchem, zarząd drogi oraz właściwego komendanta policji o terminie jej wprowadzenia, co najmniej na 7 dnia przed dniem wprowadzenia organizacji ruchu

mgr inż. Grzegorz Nachyła
PROJEKTANT
w specjalności drogowej bez ograniczeń
Nr upr. MAZ/0278/POOD/04



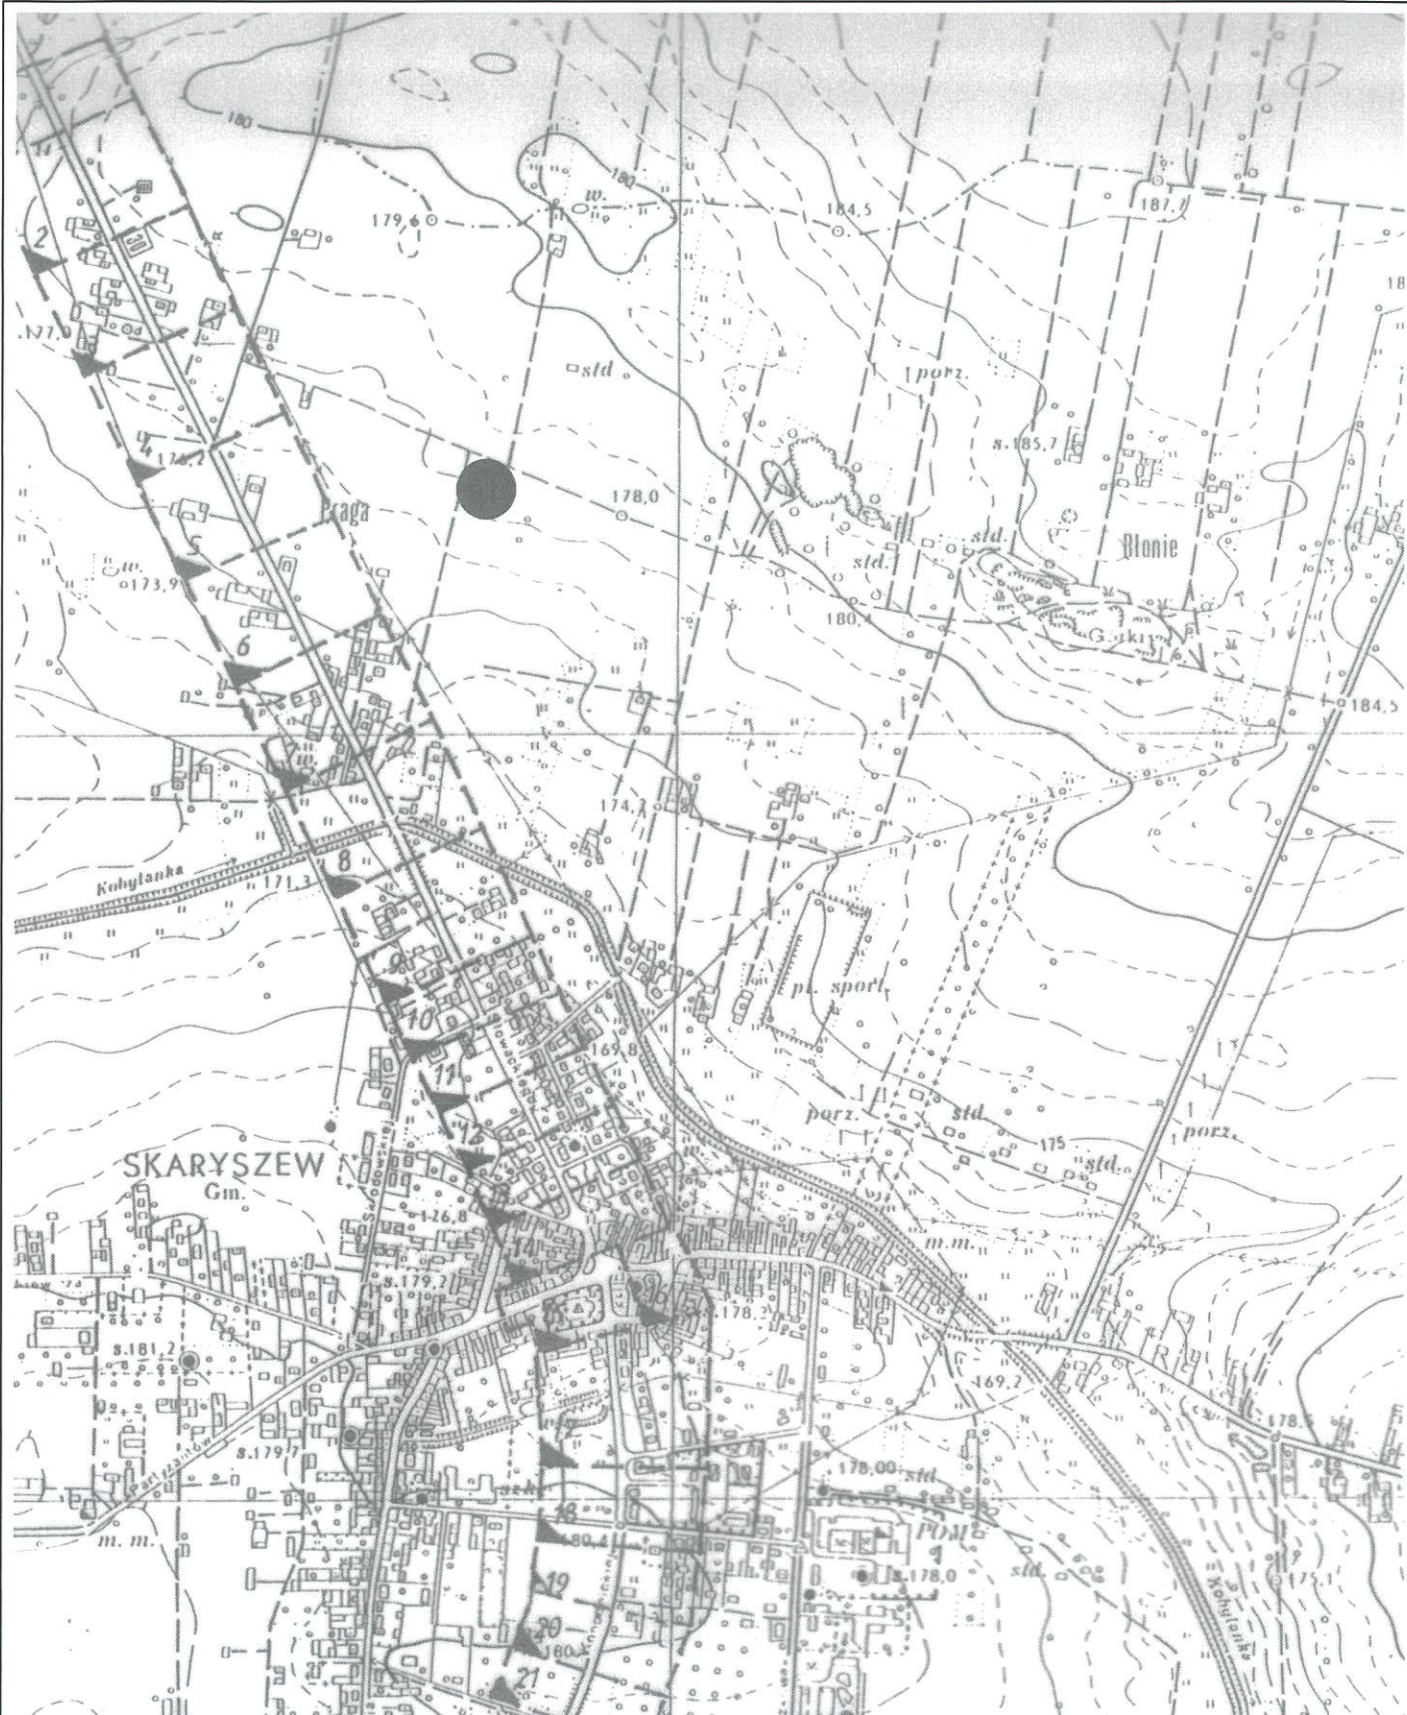

Zamierzenie budowlane:

**BUDOWA ŁĄCZNIKA DRÓG GMINNYCH
ULIC BŁONIE I SŁONECZNA W SKARYSZEWIE**

Stadium:

**STAŁA
ORGANIZACJA RUCHU**

Tytuł rysunku:

Plan Orientacyjny

Data:

04.2021r.

Skala:

1:10 000

Nr rysunku:

1

Stanowisko

Imię i nazwisko

Uprawnienia

Podpis

Projektant

mgr inż. Grzegorz Nachyła

Budowlane do projektowania
w specjalności drogowej
bez ograniczeń
MAZ/0278/POOD/04

[Signature]



Legenda:

- oś drogi
- proj. krawężnik betonowy
- proj. krawężnik betonowy zaniżony
- proj. obrzeże betonowe
- proj. chodnik
- proj. zjazd
- wpust z przykanalikiem
- istn. oznakowanie poziome
- proj. oznakowanie poziome
- istn. oznakowanie pionowe do likwidacji
- istn. chodnik

Zamawiający: Gmina Skaryszew ul. Słowackiego 6, 26 - 640 Skaryszew	Stadium: STAŁA ORGANIZACJA RUCHU		
		Biuro Projektowo - Usługowe "DROGAN" Grzegorz Nachyła 26-600 Radom, ul. Wróblewskiego 36 lok. 16 tel: 508 348 065, drogan@interia.eu	
Zamierzenie budowlane: BUDOWA ŁĄCZNIKA DRÓG GMINNYCH ULIC BŁONIE I SŁONECZNA W SKARYSZEWIE			
Specjalność: DROGOWA	Tytuł rysunku: Plan Oznakowania		
Data: 04.2021r.	Skala: 1:500	Nr rysunku: 2	
Stanowisko	Imię i nazwisko		Podpis