

47/3

BURMISTRZ
MIASTA I GMINY
Skaryszew

Integralna część decyzji
nr 54/21
z dnia 2.11.2021.
znak RIR.6433.48.2021.M

ZASTĘPCA
BURMISTRZA MIASTA I GMINY
Robert Faryna

1351/9

G
F


B

184.4

186.3

1351/11

18

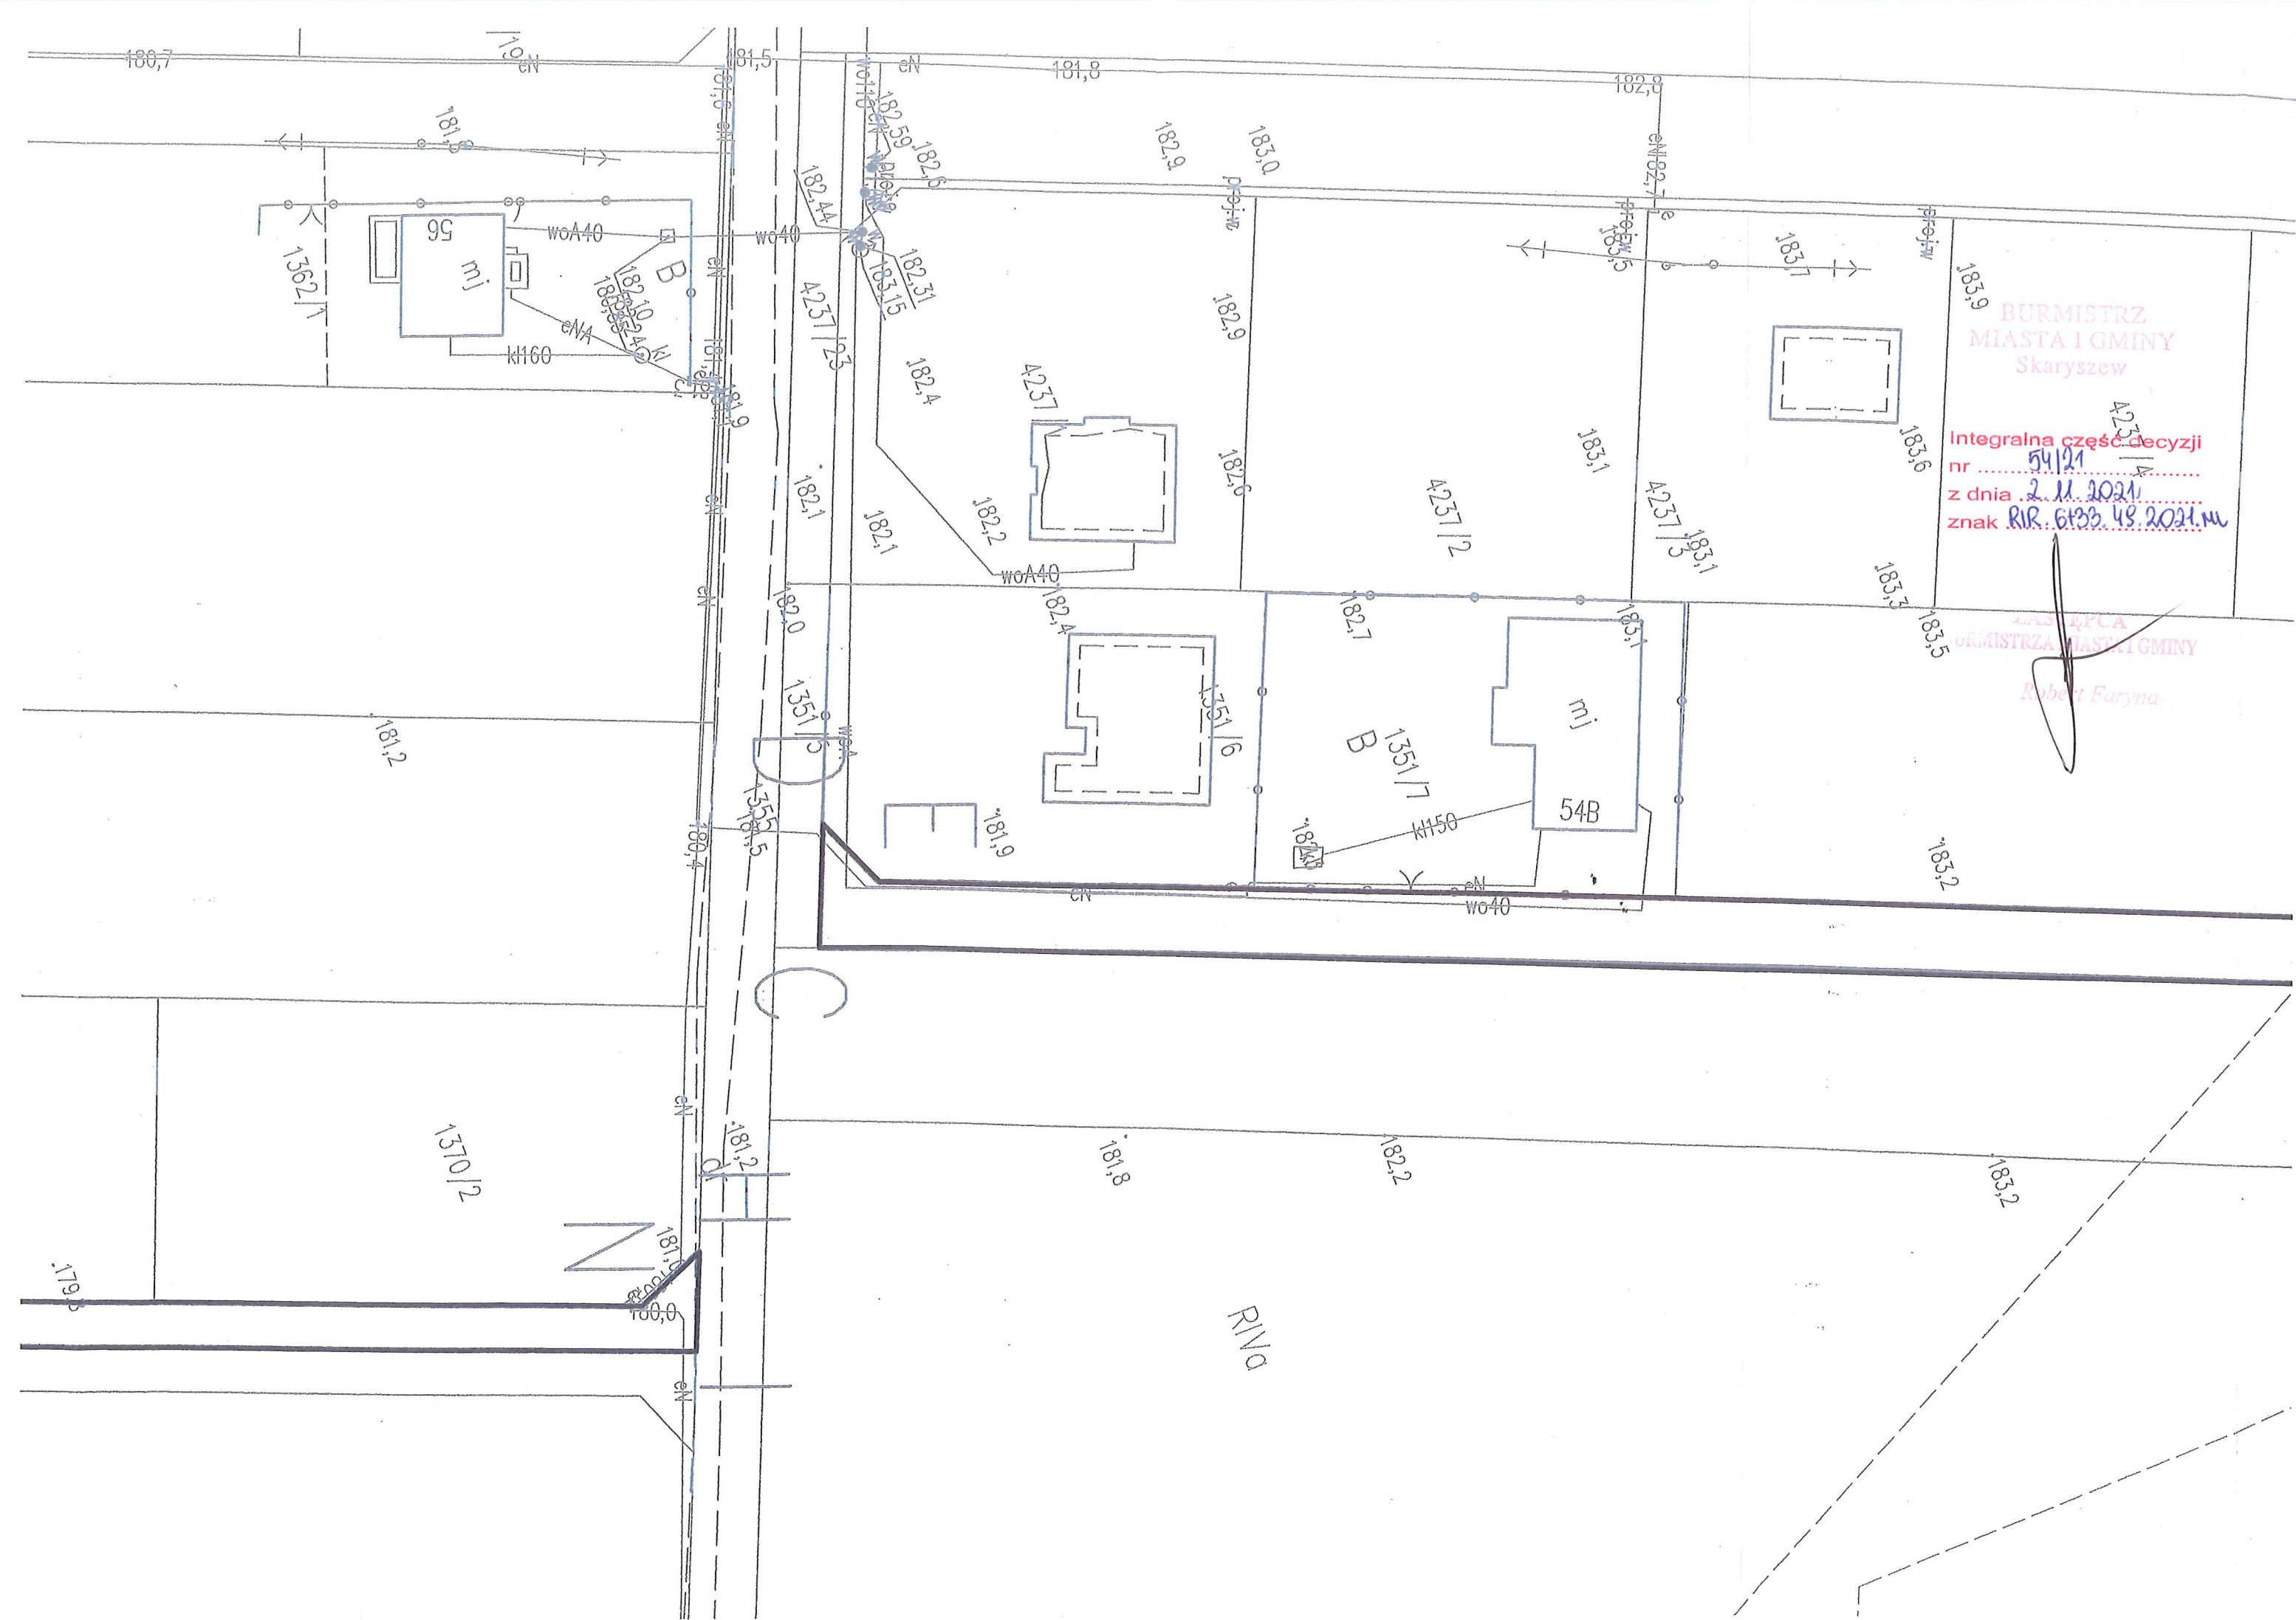

Integralna część decyzji
nr 54121
z dnia 2.11.2021
znak PIR.6133.48.2021.MU

ZASTĘPCA
BURMISTRZA MIASTA LOMINY
Robert Faryna

BURMISTRZ
MIASTA I GMINY
Skaryszew

Integralna część decyzji

nr 54/21

z dnia 2.11.2021

znak RIR.6133.49.2021.M

ZASTĘPCA
BURMISTRZA MIASTA I GMINY

Robert Faryna

1368

1366

1362/3

1370/1

1771

1370/8

1778

1370/9

R111b

1771

176

1371/2

1370

BURMISTRZ
MIASTA I GMINY
Skaryszew


Integralna część decyzji
nr 54/21
z dnia 2.11.2021.
znak RIR.6133.48.2021.MU

ZASTĘPCA
BURMISTRZA MIASTA I GMINY

Robert Faryna

Załącznik nr 1 objaśnienia

linie rozgraniczające teren inwestycji

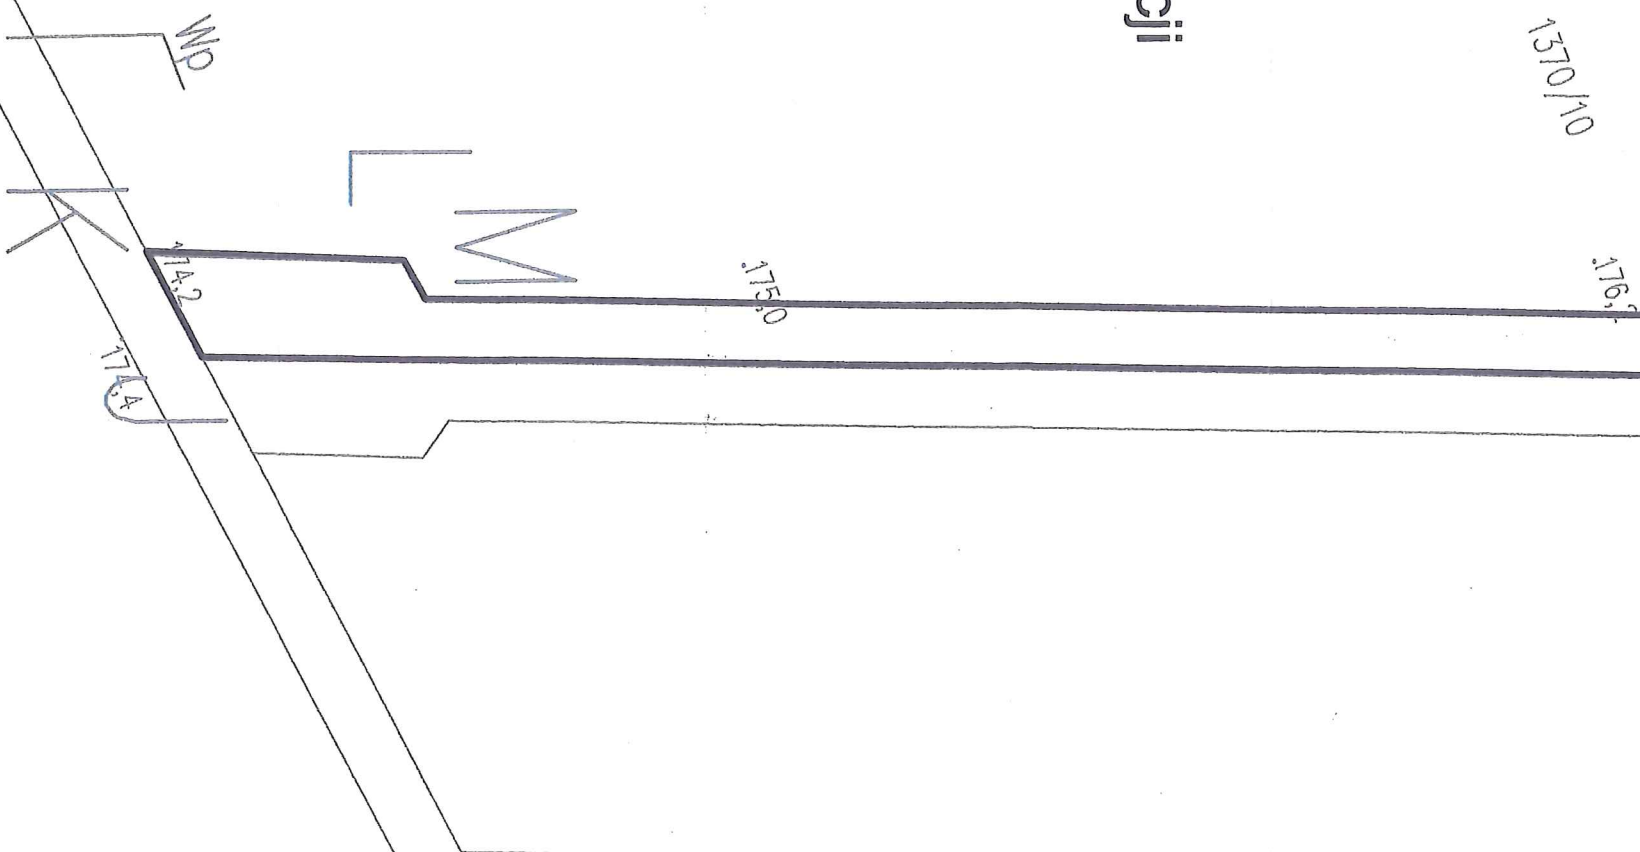

Mapa zasadnicza w postaci wektorowej
Licencja nr GK.6642.5913.2020_1401_CL2
Skaryszew ul. Bogusłowska obr. 0001 Skaryszew-Miasto

, Kobyłany obr. 0016 Kobyłany
(redakcja opisów w skali 1:500)

Data wykonania kopii: 2020-10-15

Poświadczam zgodność niniejszej kopii z treścią materiału
poświadczonego zasobu geodezyjnego i kartograficznego

-670520080- NIP 796-013-51-16
Krzysztof Krzyżak
Przedsiębiorstwo Usługowo-Handlowe
„IRYSTA”
26-600 Radom, ul. Skaryszewska 17
tel. (948) 345 24 27

mgr Rafał Marcin Kozieł

na podstawie art. 104, § 3 ustawy z dnia 27 marca 2003r.
o planowaniu i zagospodarowaniu przestrzennym
(t.j. Dz. U. z 2012r. poz. 647, ze zm.)

-670520080- NIP 796-013-51-16
Krzysztof Krzyżak
Przedsiębiorstwo Usługowo-Handlowe
„IRYSTA”