

Załącznik nr 1 ark.1
objaśnienia
linie rozgraniczające teren inwestycji

skala 1:2000

BURMISTRZ
MIASTA GMINY
Skarżew

Integralna część decyzji
nr 59121
z dnia 16.11.2021r.
znak R.R.6383.52.2021.ML

ZASTĘPCA BURMISTRZA
MIASTA GMINY
Robert Maryna

Łączy arkusz 1/2

mgr Rafał Marcin Kozieł

uprawniony urzędnik
na podstawie art. 5 pkt. 2 ustawy z dnia 27 marca 2003r.
o planowaniu i zagospodarowaniu przestrzennym
(t.Dz. U. z 2012r. poz. 647 ze zm.)


BURMISTRZ
MIASTA I GMINY
Skaryszew

Integralna część decyzji
nr 58/21
z dnia 16.11.2021r.
znak RIR.6133.52.2021.M

ZASTĘPCA BURMISTRZA
MIASTA I GMINY
Robert Faryna

mgr Rafał Marcin Koziel

uprawniony urbanista
na podstawie art. 5 pkt 3 ustawy z dnia 27 marca 2003r.
o planowaniu i zagospodarowaniu przestrzennym
(t.Dz. U. z 2002r. poz. 647 ze zm.)

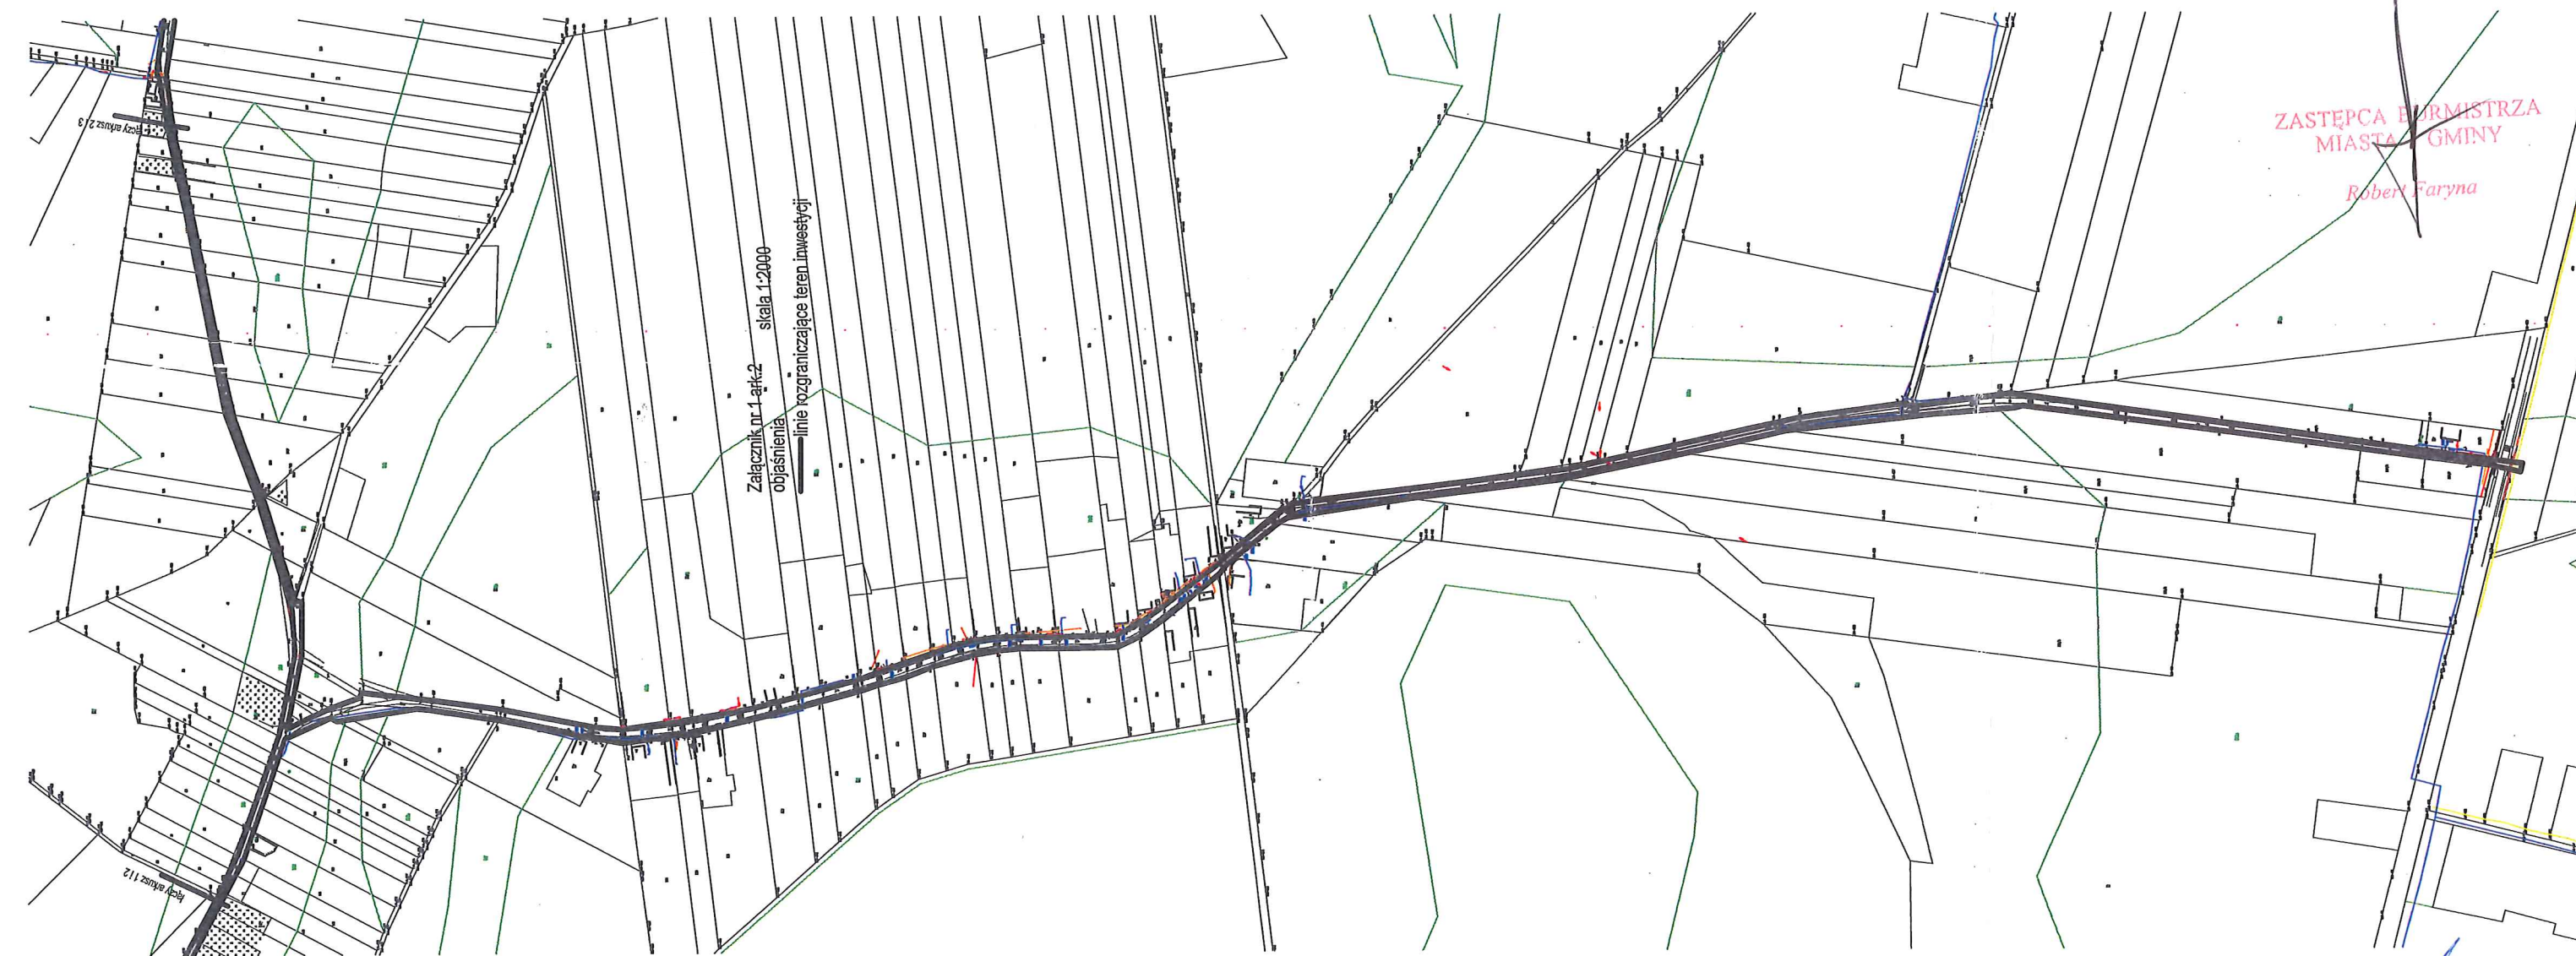

Załącznik nr 1 ark. 3
objaśnienia

skala 1:2000

linie rozgraniczające teren inwestycji

BURMISTRZ
MIASTA I GMINY
Karyszew

Integralna część decyzji

nr 59/21

z dnia 16.11.2021r.

znak R.R. 6133 52 2021.M

ZASTĘPCA BURMISTRZA
MIASTA I GMINY
Robert Faryna

mgr Rafał Marcin Koziel

uprawniony urbanista
na podstawie art. 5 pkt. 3 ustawy z dnia 27 marca 2003r.
o planowaniu i zagospodarowaniu przestrzennym
(J. Dz. U. z 2012, poz. 601 ze zm.)



Załącznik nr 1 art. 4 skala 1:2000
objaśnienia
linie rozgraniczające teren inwestycji

BURMISTRZ
MIASTA I GMINY
Skaryszew

Integralna część decyzji
nr 59/21
z dnia 16.11.2021r.
znak RIR.6130.52.2021.m

ZASTĘPCA BURMISTRZA
MIASTA I GMINY

Robert Faryna

mgr Rafał Marcin Kozieł

uprawniony urbanista
na podstawie art. 5 pkt 3 ustawy z dnia 27 marca 2003r.
o planowaniu i zagospodarowaniu przestrzennym
(t.Dz. U. z 2012r. (poz. 047) z zm.)

Załącznik nr 1 ark. 5 skala 1:2000
objaśnienia
— linie rozgraniczające teren inwestycji

BURMISTRZ
MIASTA I GMINY
Skaryszów


Integralna część decyzji
nr 59121
z dnia 16.11.2021
znak RID.6123.52.2021.NU

ZASTĘPCA BURMISTRZA
MIASTA I GMINY

Robert Faryna

mgr Rafał Marcin Kozieł

uprawniony urzędnik
na podstawie art. 5 pkt 3 ustawy z dnia 27 marca 2003r.
o planowaniu i zagospodarowaniu przestrzennym
(t. Dz. U. z 2012r. poz. 642 ze zm.)

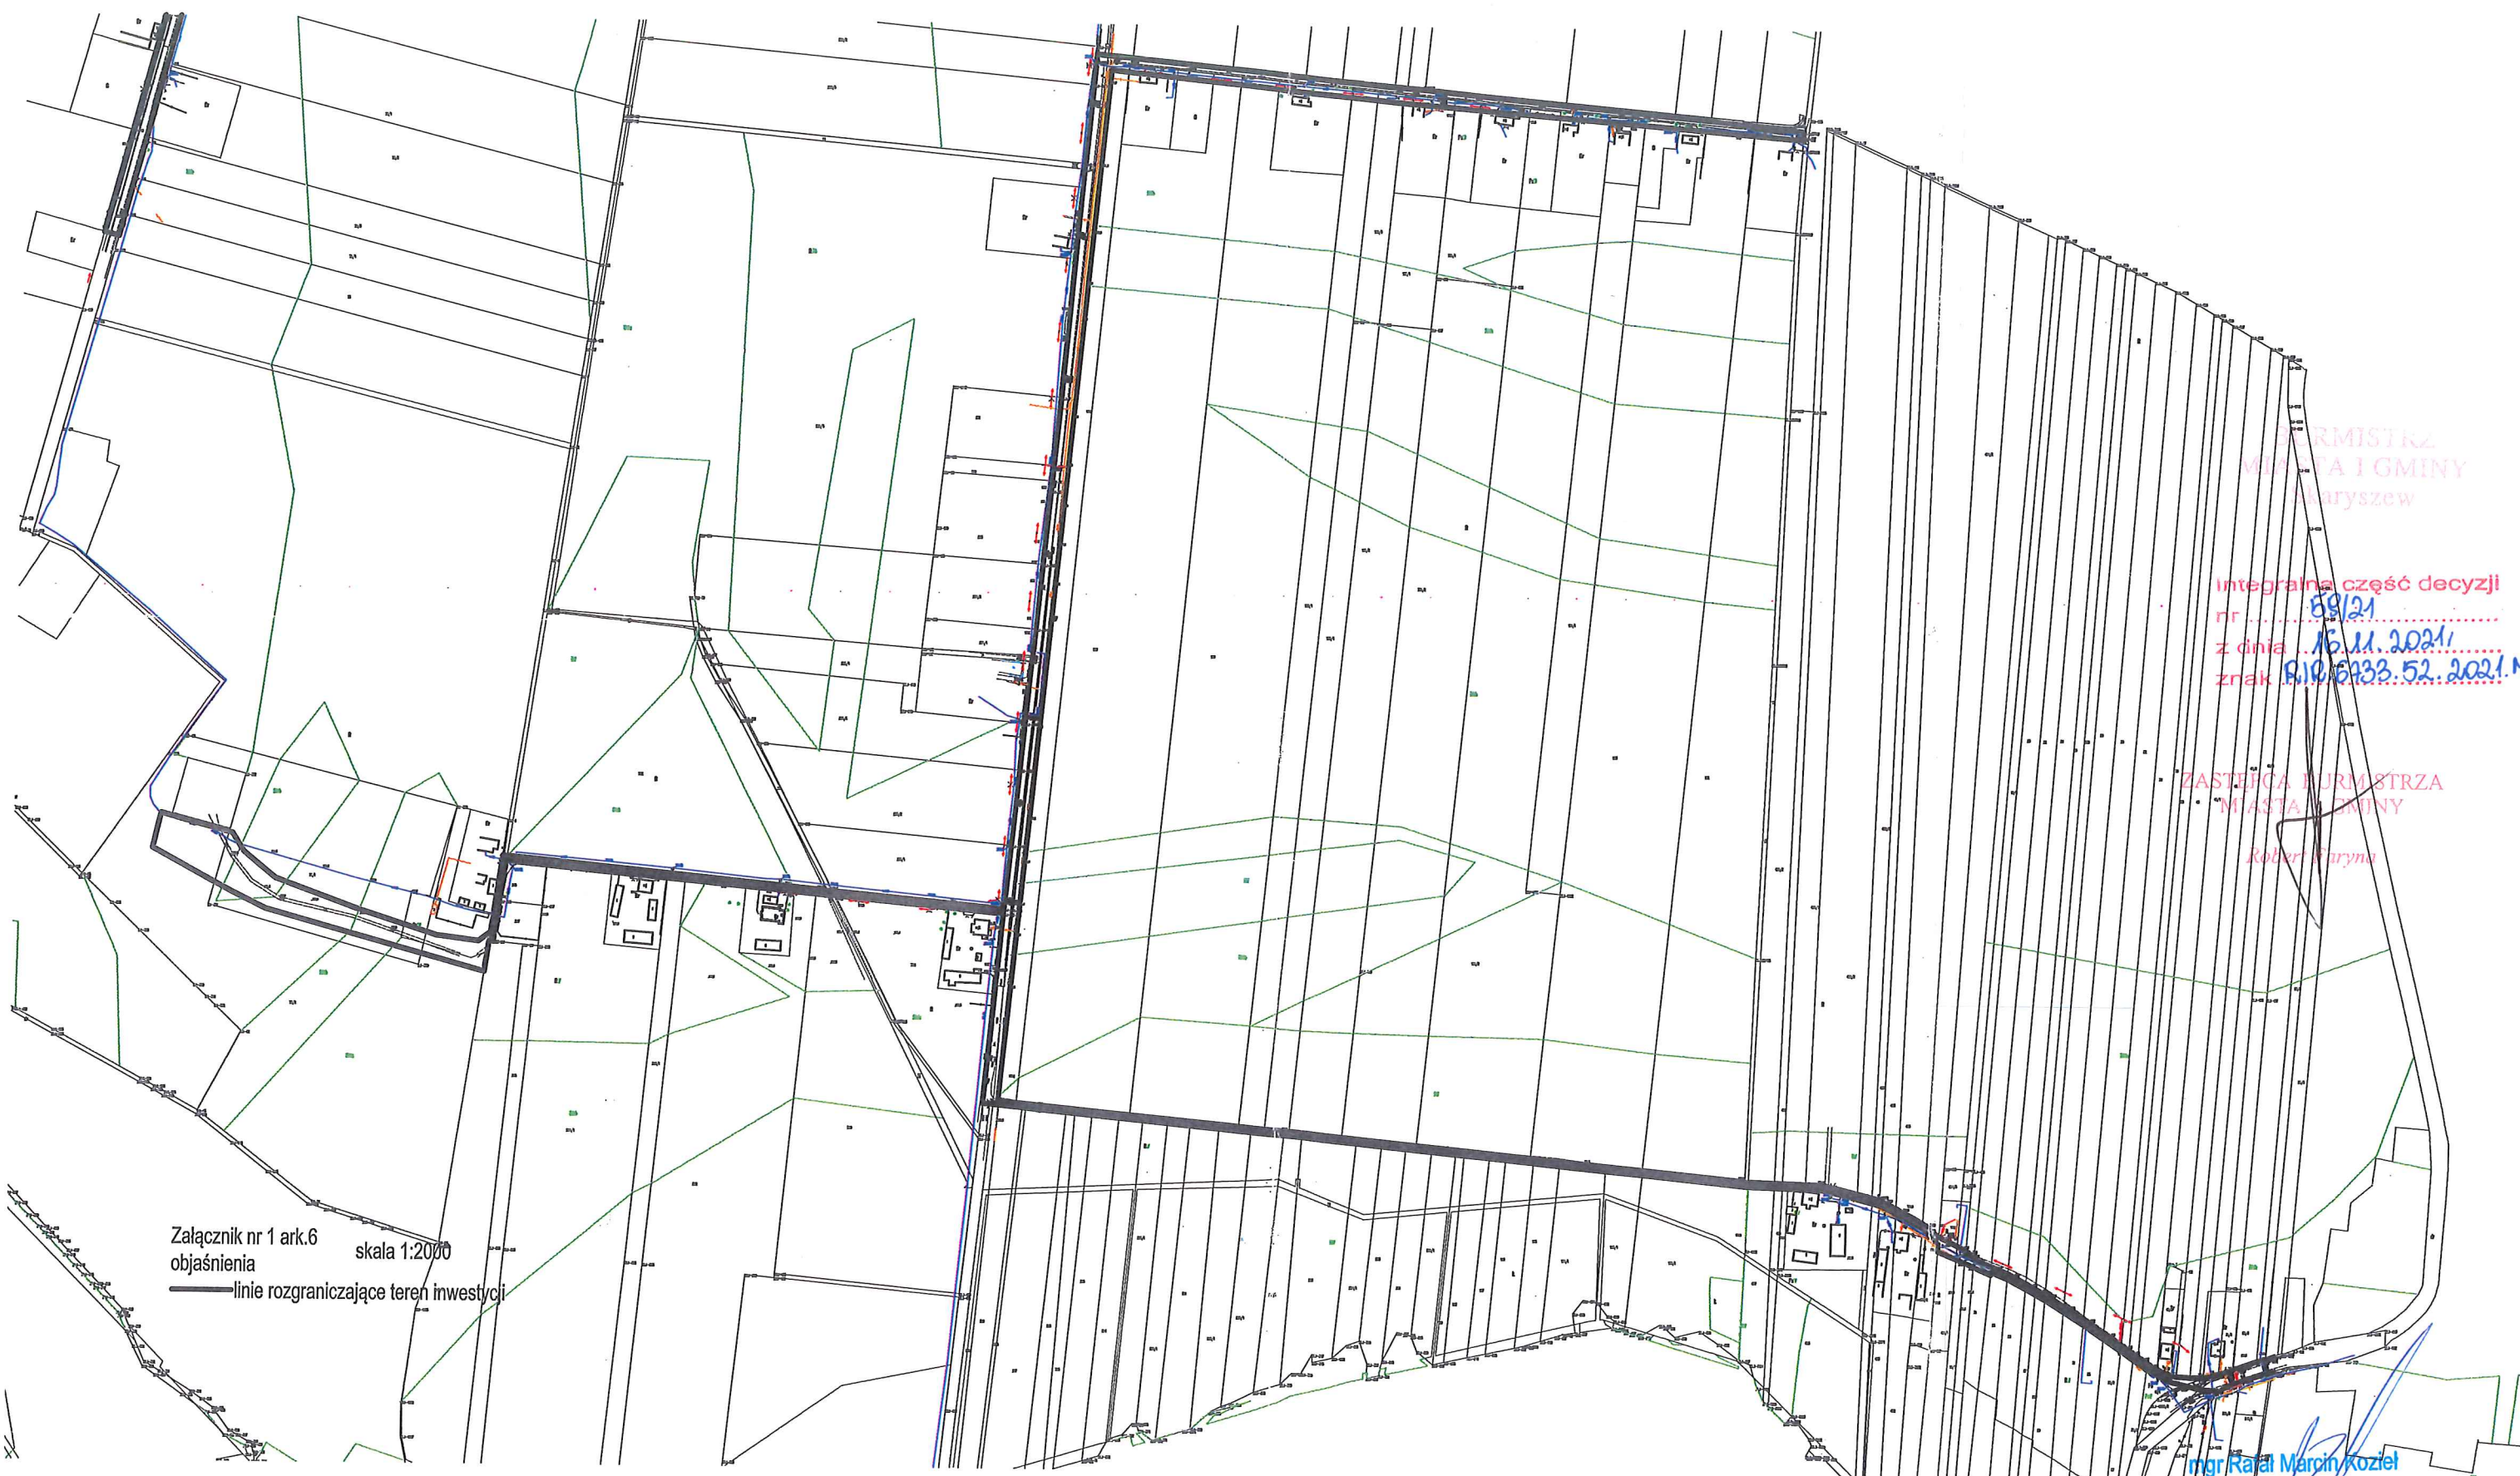

Załącznik nr 1 ark.6
objaśnienia
skala 1:2000
linie rozgraniczające teren inwestycji

PRZEMISŁOWY
MIASTA I GMINY
Kaliszew

integralna część decyzji
nr 58/21
z dnia 16.11.2021r.
znak R.10.6133.52.2021.ML

ZASTĘPCA PRZEMISŁOWY
MIASTA I GMINY
Robert Furyna

mgr Rafał Marcin Kozieł

uprawniony urzędnik
na podstawie art. 5 pkt 6 ustawy z dnia 27 marca 2003r.
o planowaniu i zagospodarowaniu przestrzennym
(j.t.Dz. U. z 2012r. poz. 647 ze zm.)