


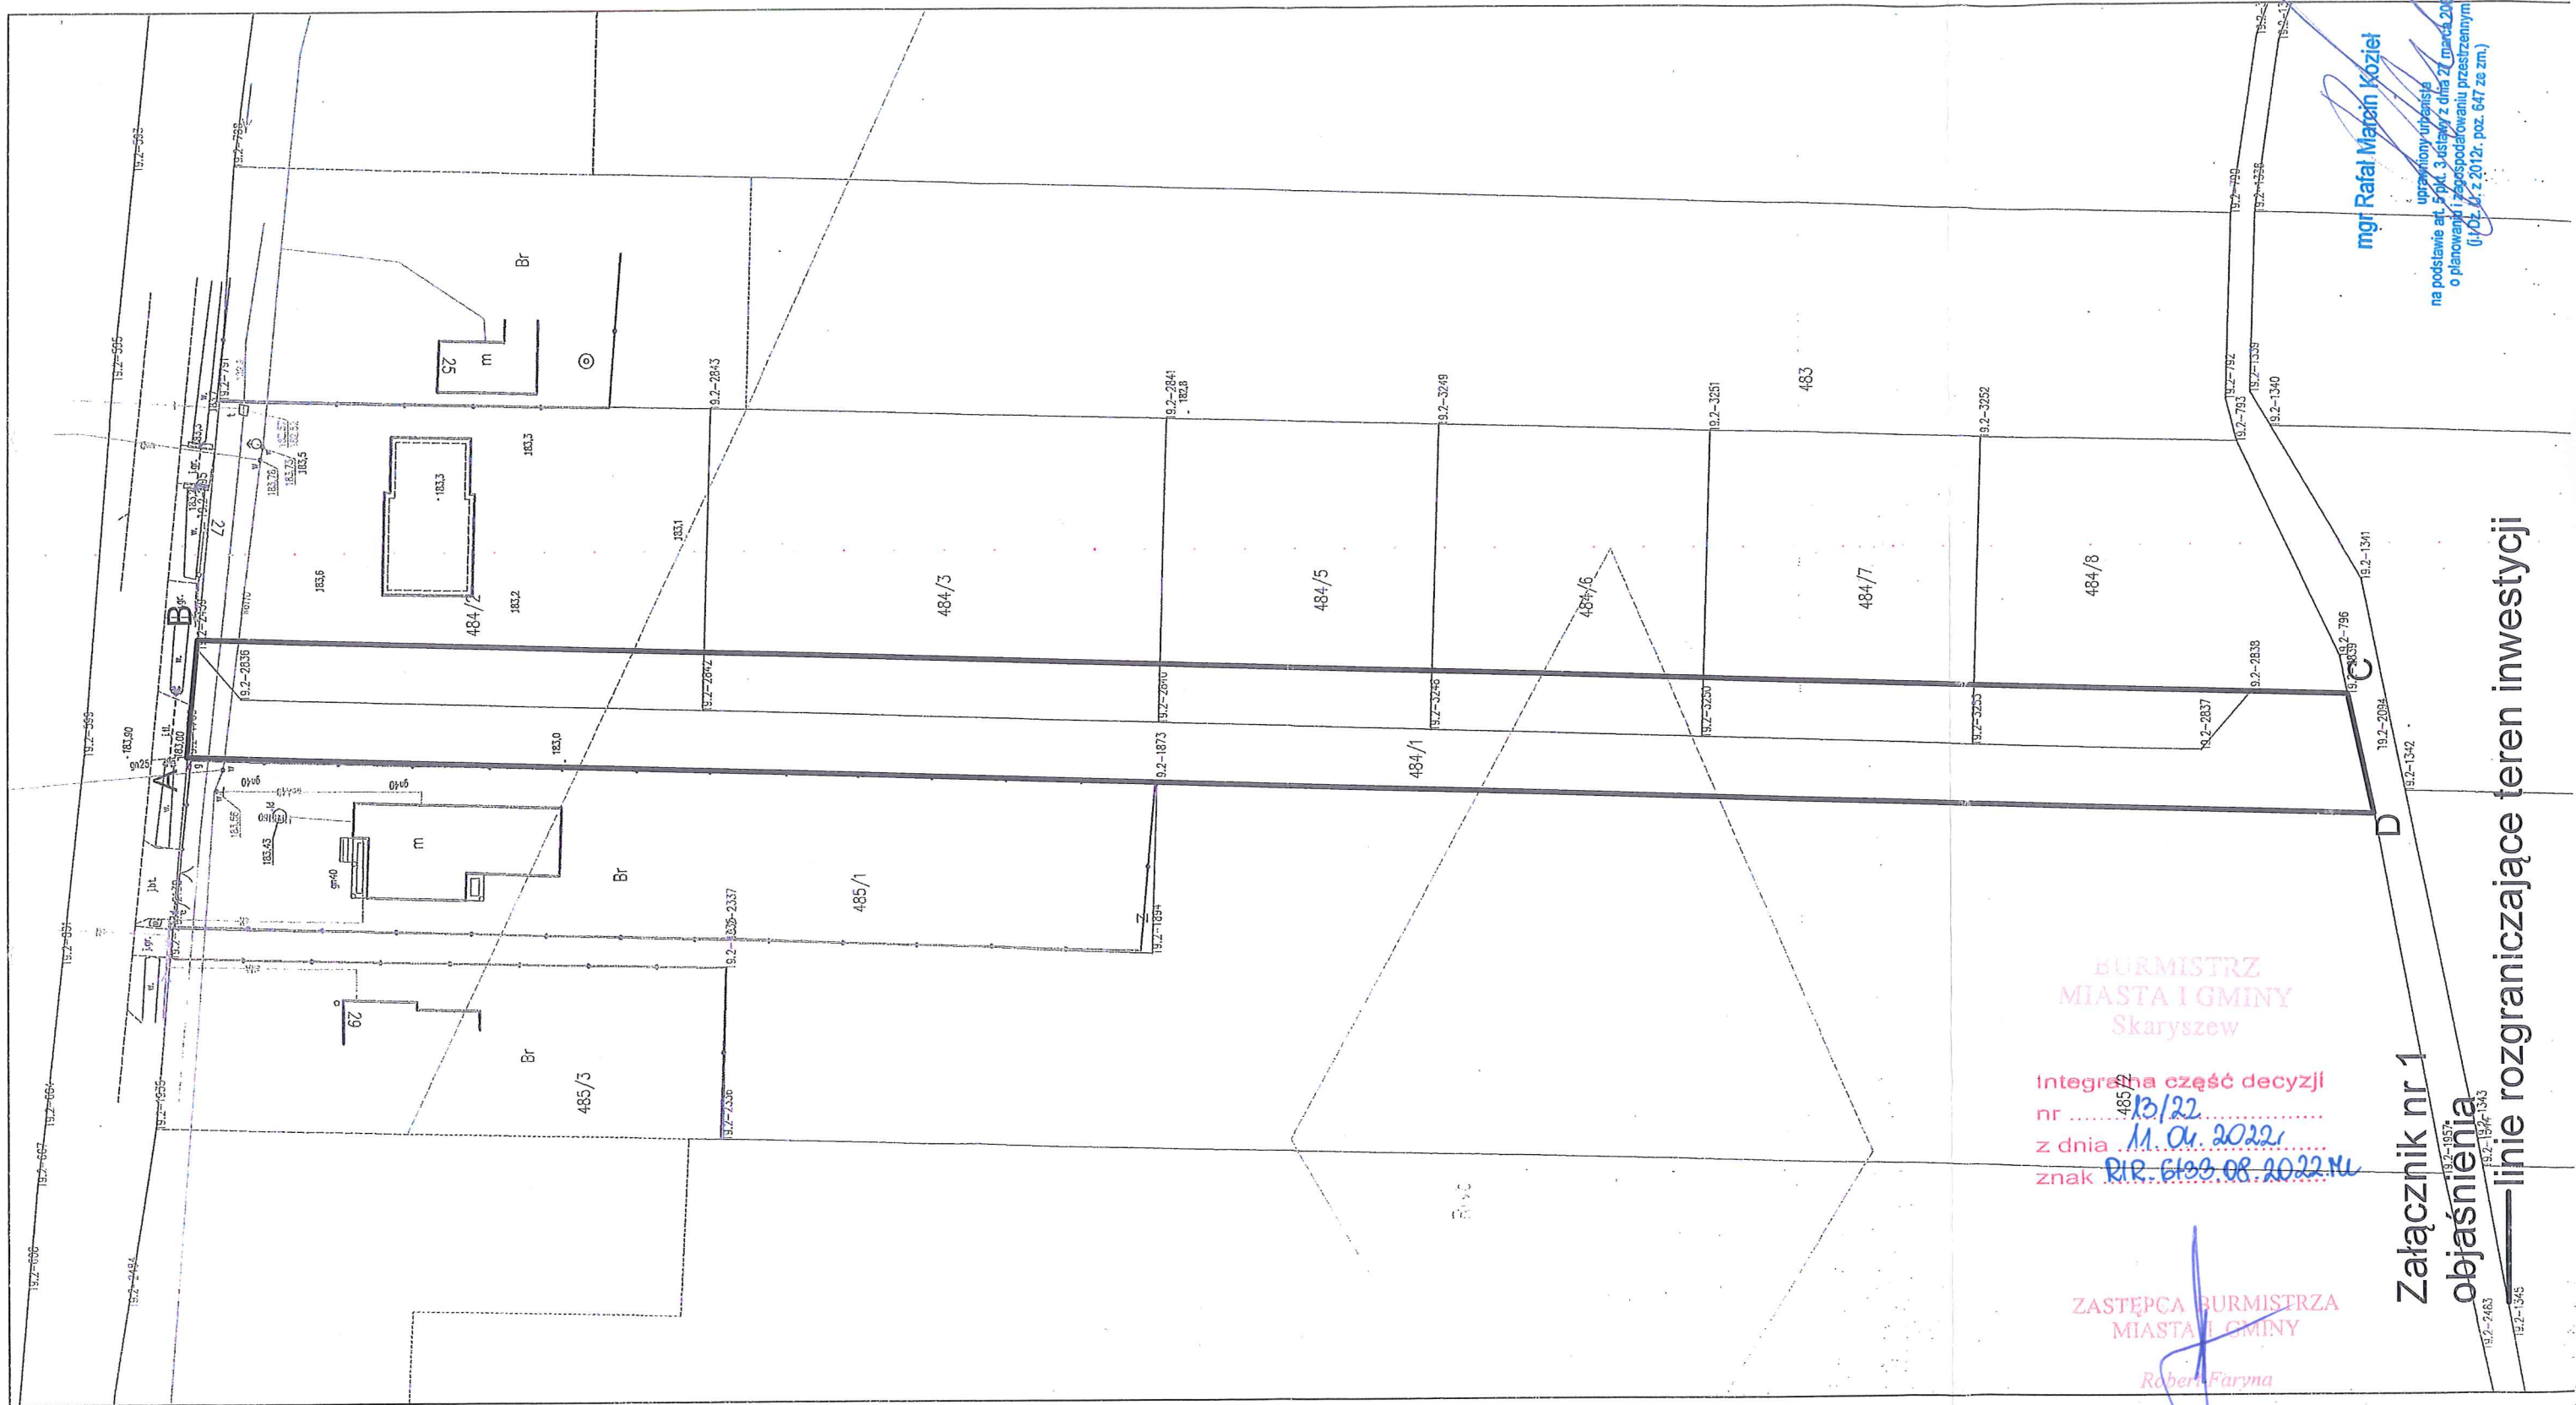

Burmistrz
Miasta i Gminy
Skaryszew

Integralna część decyzji
nr 485/2
z dnia 13/04/2022
znak RIR.6103.08.2022.HL

Zastępca Burmistrza
Miasta i Gminy

Robert Faryna

mgr Rafał Marcin Kozieł

uprawniony urzędnik
na podstawie art. 50 pkt. 3 ustawy z dnia 27 marca 2003 r.
o planowaniu i zagospodarowaniu przestrzennym
(Ustawa z dnia 27.03.2003r. poz. 647 ze zm.)

Załącznik nr 1
objaśnienia

linia rozgraniczająca teren inwestycji