


PLAN SYTUACYJNY 1 : 100

INWESTOR
Gmina Skaryszew
ul. J. Słowackiego 6, 26-640 Skaryszew



OZNACZENIA

- granica działki nr 36/1
- ogrodzenie placu zabaw (rys. nr 3)
- bezpieczna nawierzchnia piaskowa
- granice strefy bezpieczeństwa
- projektowane ciągi piesze o nawierzchni o nawierzchni przepuszczalnej
- projektowana nawierzchnia z kostki betonowej
- projektowany teren biologicznie czynny
- Kasztanowiec zwyczajny lub dąb szypułkowy
- Kalina sztywnolistna
- Jodła pospolita
- Grab pospolity
- Krzewy ozdobne (wg oznaczeń na rysunku)

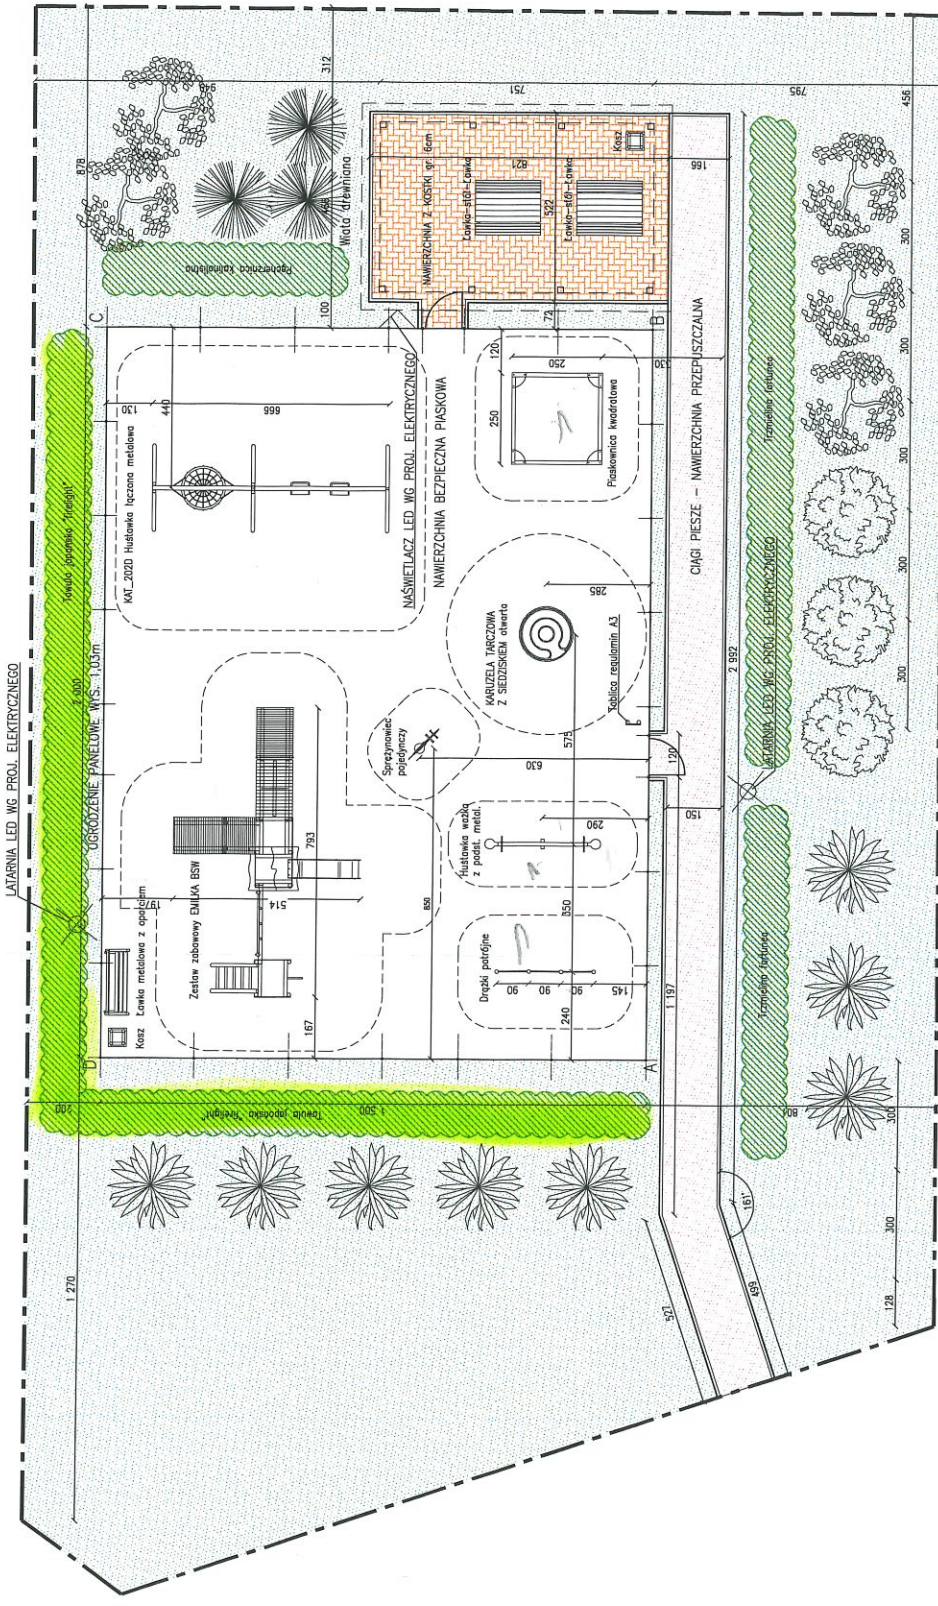

MM-PROJEKT
ul. Wolność 8/9
00-000 Warszawa
www.mmprojekt.pl

OBIEKT	BUDOWA PLACU ZABAW
TEMAT	ORAZ WATY DREWNIANE (ALTANA OGRODOWA)
ADRES	m. Antoniów gm. Skaryszew dz. nr 36/1 obręb 0020 Modrzejowice ark. 1
TREŚĆ OPRAC.	ROZPLANOWANIE URZĄDZEŃ
Projektował	arch. Mirosław Marchlik Bc-P00003202
Data	12.2021
Skala	1 : 100
Nr rys.	2