



a) CIĄGI PIESZE

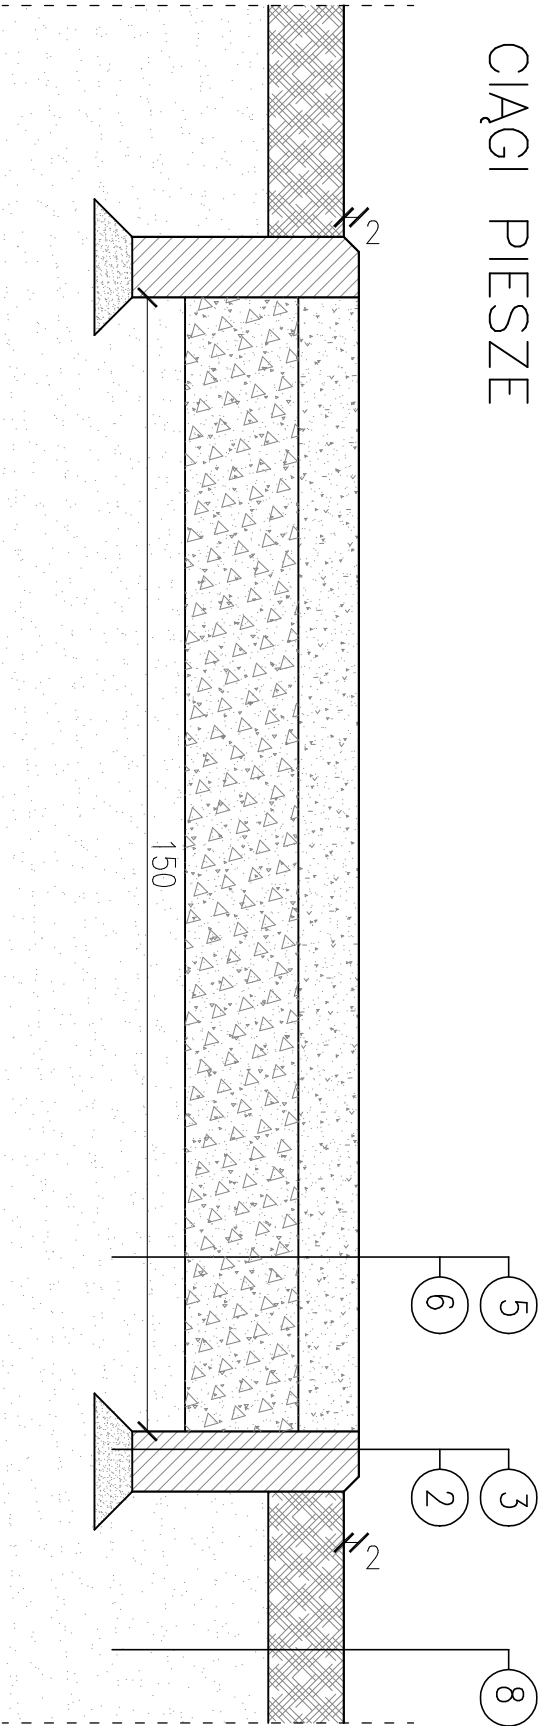


SZCZEGÓŁY NAWIERZCHNI 1 : 10

INWESTOR
Gmina Skaryszew
ul. J. Słowackiego 6, 26–640 Skaryszew

b) PLAC ZABAW

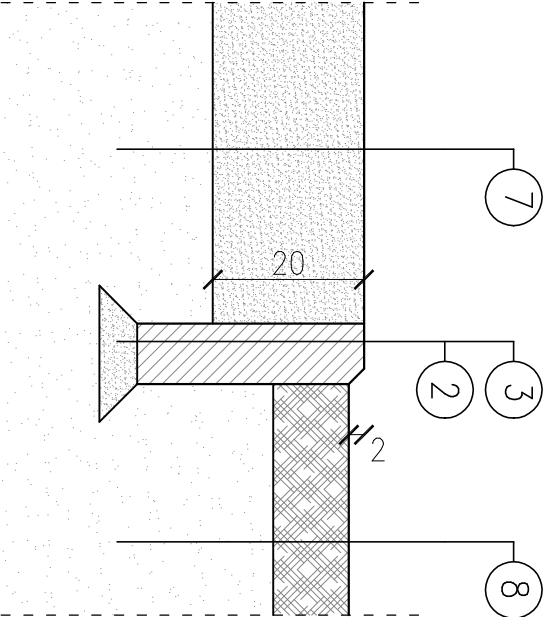


c) PLAC POD WIATĄ

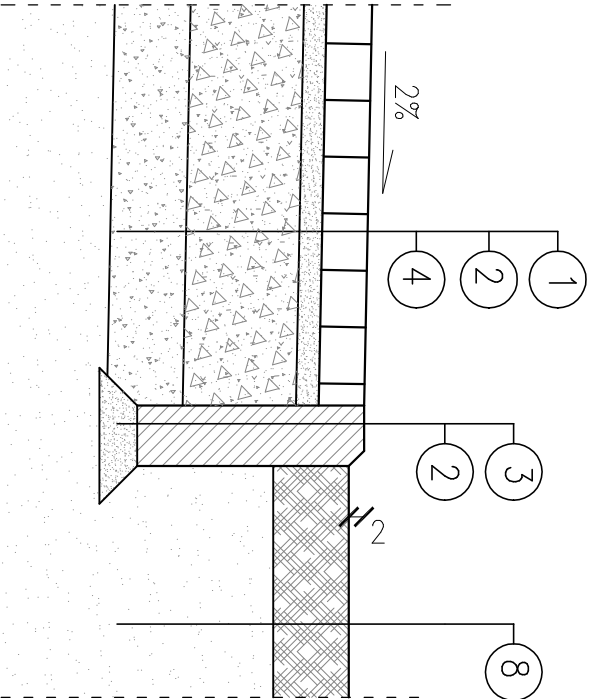

OPISY WARSTW KONSTRUKCYJNYCH

- 1 KOSTKA BRUKOWA, BETONOWA, WIBROPRASOWANA, FAZOWANA, O GRUBOŚCI 6cm, Z WYPEŁNIENIEM SPOIN PIASKIEM
- 2 PODSYPKA CEMENTOWO–PIASKOWA 1:4 O GRUB. 3–5 cm,
- 3 OBRZEŻA BETONOWE WIBROPRASOWANE 30x8cm Z WYPEŁ. SPOIN PIASKIEM
- 4 PODBUDOWA 15cm KRUSZYWO ŁAMANE STABILIZOWANE MECHANICZNIE 0/31,5mm
- 5 POSPÓŁKA GINIASTA LUB MIESZANKA PIASKU, ŻWIRU I GLINY W PROPORCJI 1:1:1 5–10cm
- 6 ŻWIR LUB TKUCZEŃ 30–40mm 10–15cm
- 7 NAWIERZCHNIA AMORTYZUJĄCA – PIASEK PŁUKANY – GRUBOŚĆ 20 cm
- 8 HUMUS Z OBSIANIEM MIESZANKĄ TRAW – GRUBOŚĆ min. 10 cm

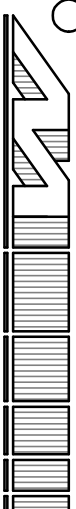 MM-PROJEKT ul. Wolność 8/9 26-610 Radom mmprojekt@o2.pl Mscigniew Marciniak 26-610 Radom www.mmprojekt.com				OBIEKT BUDOWA PLACU ZABAW, WIATY OGRODOWEJ	
TEMAT ORAZ CIĄGÓW PIESZYCH					
ADRES	m. Antoniów gm. Skaryszew dz. nr 36/1	Stadium P.B.			
TREŚĆ OPRAC.	Szczegóły konstr. nawierzchni				
Projektował	arch. Mścigniew Marciniak BŁ-POKK/03/2002	Data 12.2021	Skala 1 : 10		
		Nr rys.	4		