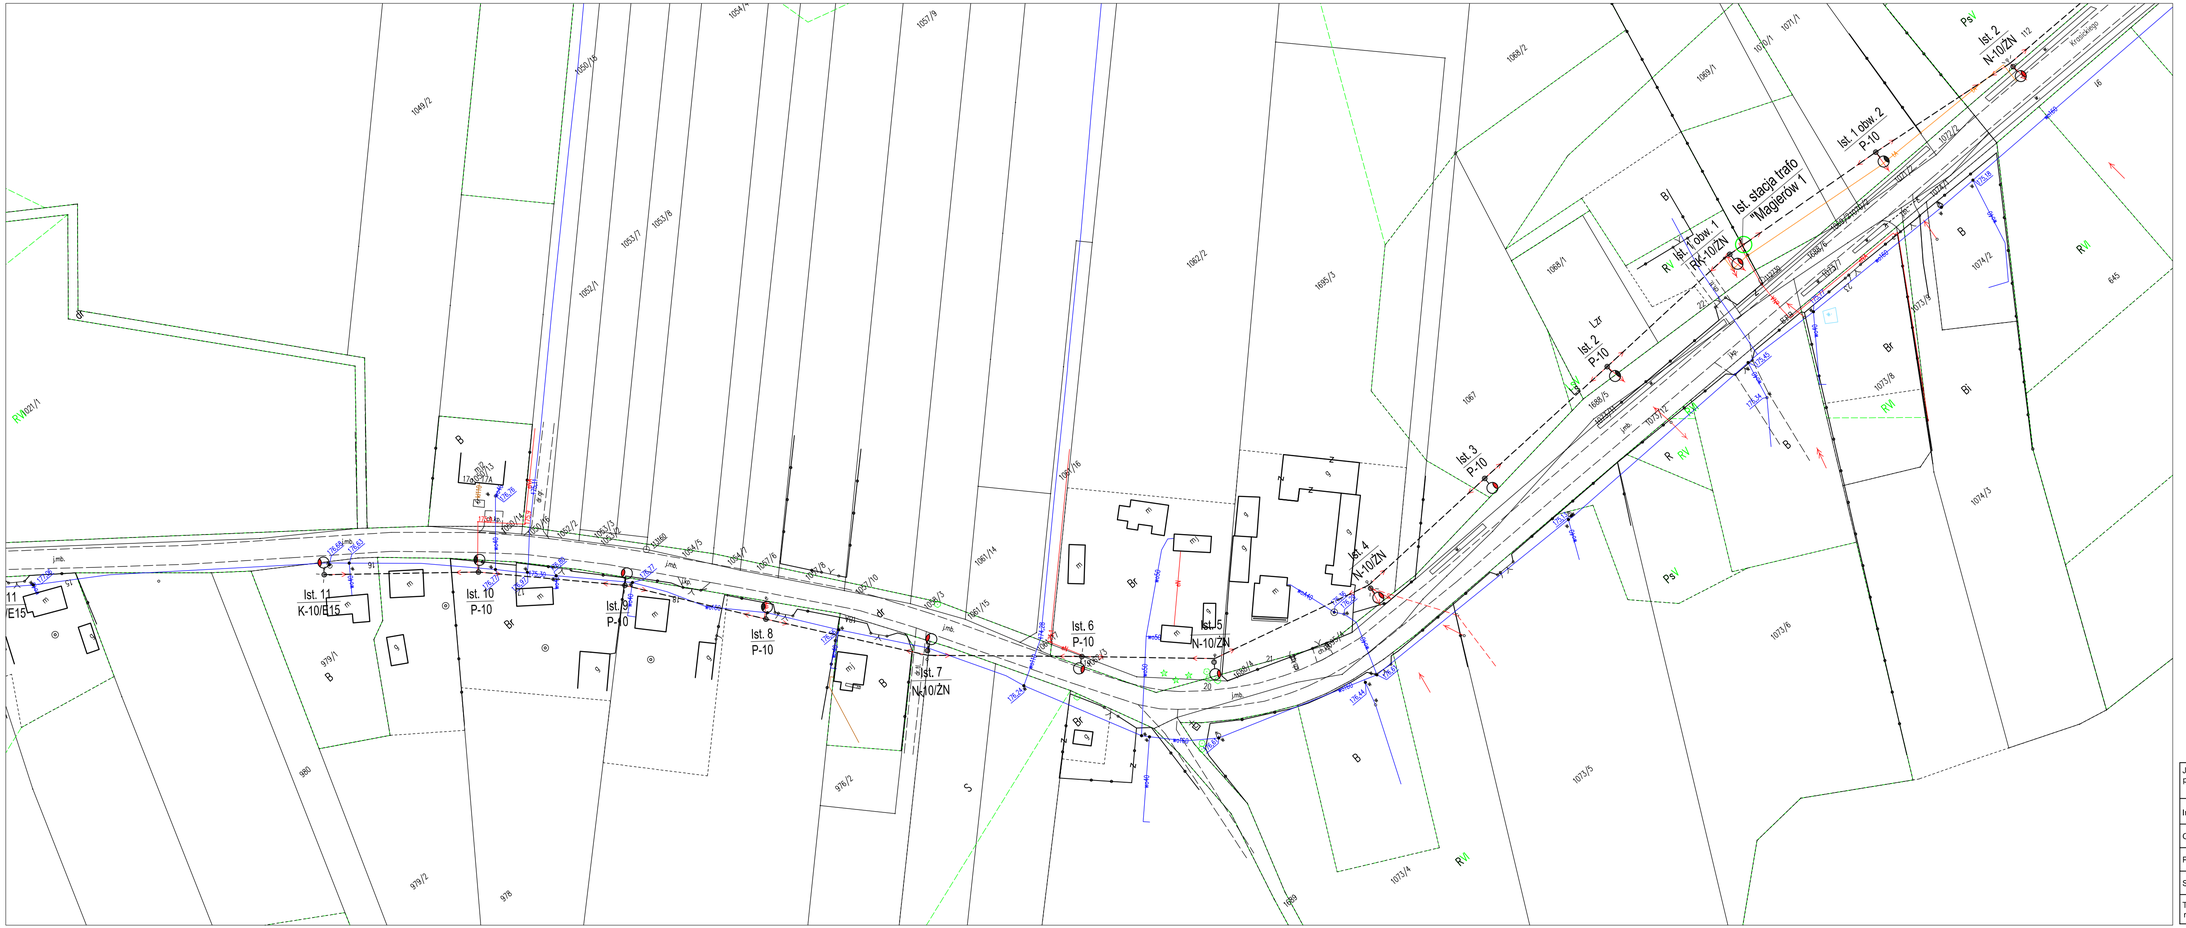

Jednostka projektowa:	PRACOWNIA PROJEKTOWA *Andrzej Pawlikowski* 26-600 RADOM ul. Zbrowskiego 29 m. 16			stadium: **PB**
Inwestor:	GMINA SKARYSZEW 26-640 SKARYSZEW ul. Słowackiego 6			skala: **1:1000**
Obiekt:	Oświetlenie drogowe w m-ci MAGIERÓW			
Projektował:	inż. Andrzej Pawlikowski	upr.nr GP-III-7342/75/91		
Sprawdził:				
Tytuł rysunku:	OŚWIETLENIE ZE STACJI TRAFO "MAGIERÓW 1" obw. 1		data: 10.2022r	*nr rys.:* 1