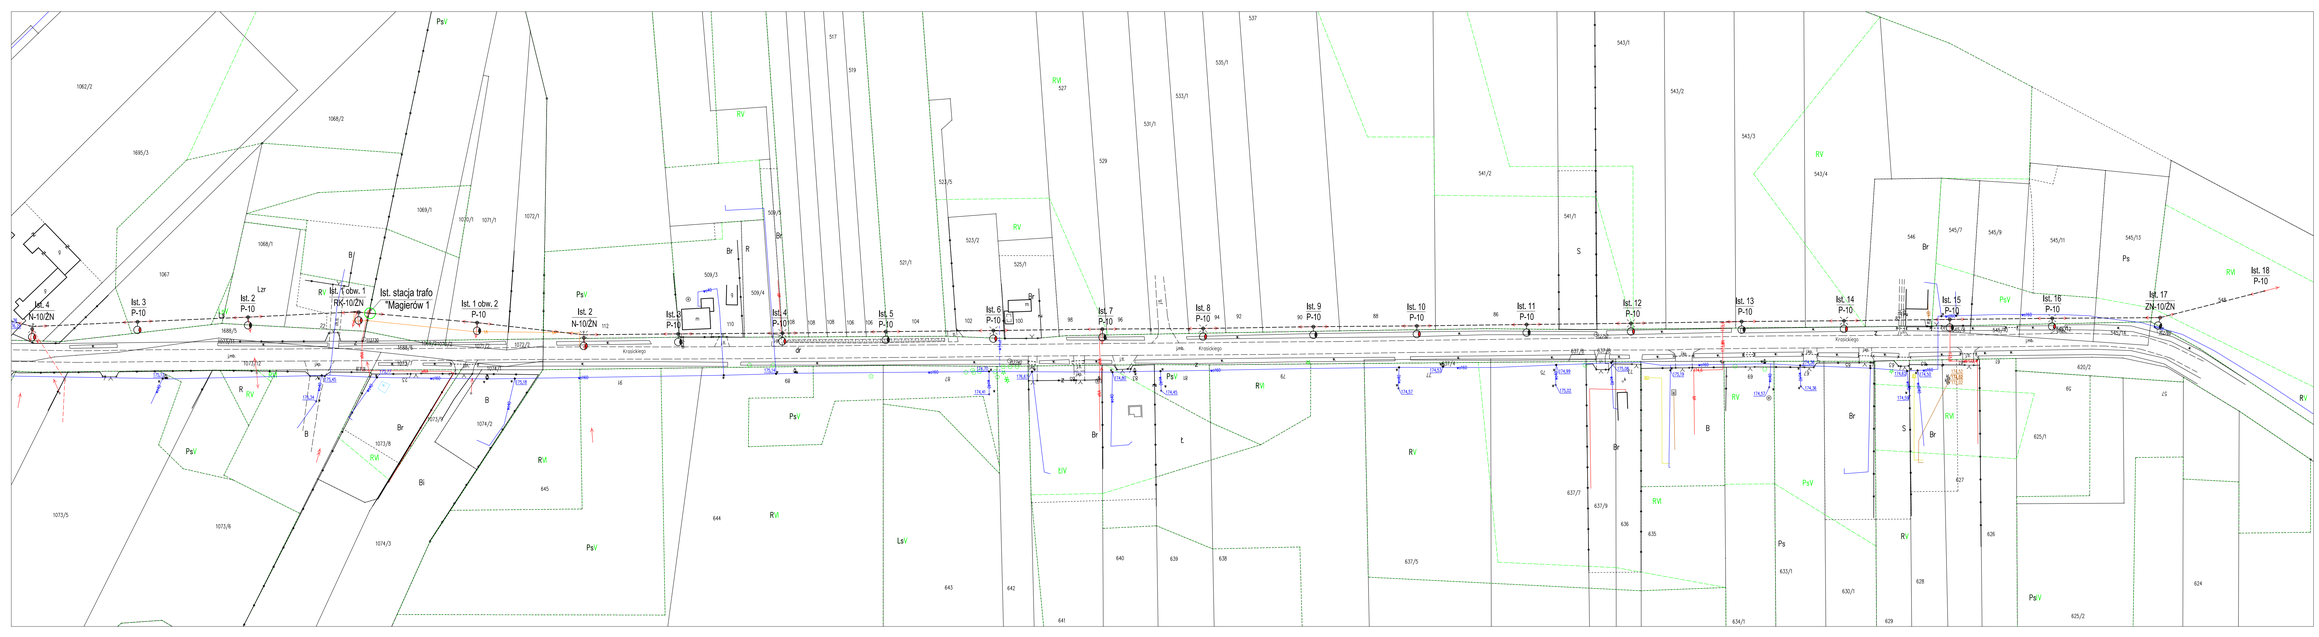

OZNACZENIA:

— — - ist. linia oświetlenia na linii energetyki
- ist. oprawy do demontażu i wymiany na oprawy LED
- Projektowane oprawy LED na słupach energetyki

1. Układ sieci zasilającej w układzie TN-C.
2. Zasilanie ze stacji trafo "Magierów 1" , "Magierów 2"
3. Zastosować oprawy IP66 ze źródłem światła 20 LED o mocy 46 W , kl. ochr. II
4. Wysięgniki o wysięgu 1,5 m i kącie nachylenia 15°

Jednostka projektowa:	PRACOWNIA PROJEKTOWA *Andrzej Pawlikowski* 26-600 RADOM ul. Zbrowskiego 29 m. 16	stadium:	PB
Inwestor:	GMINA SKARYSZEW 26-640 SKARYSZEW ul. Słowackiego 6	skala:	1:1000
Obiekt:	Oświetlenie drogowe w m-ci MAGIERÓW		
Projektował:	inż. Andrzej Pawlikowski upr.nr GP-III-7342/75/91		
Sprawdził:			
Tytuł rysunku:	OŚWIETLENIE ZE STACJI TRAFO "MAGIERÓW 1" obw.2	data: 10.2022r	nr rys.: 2