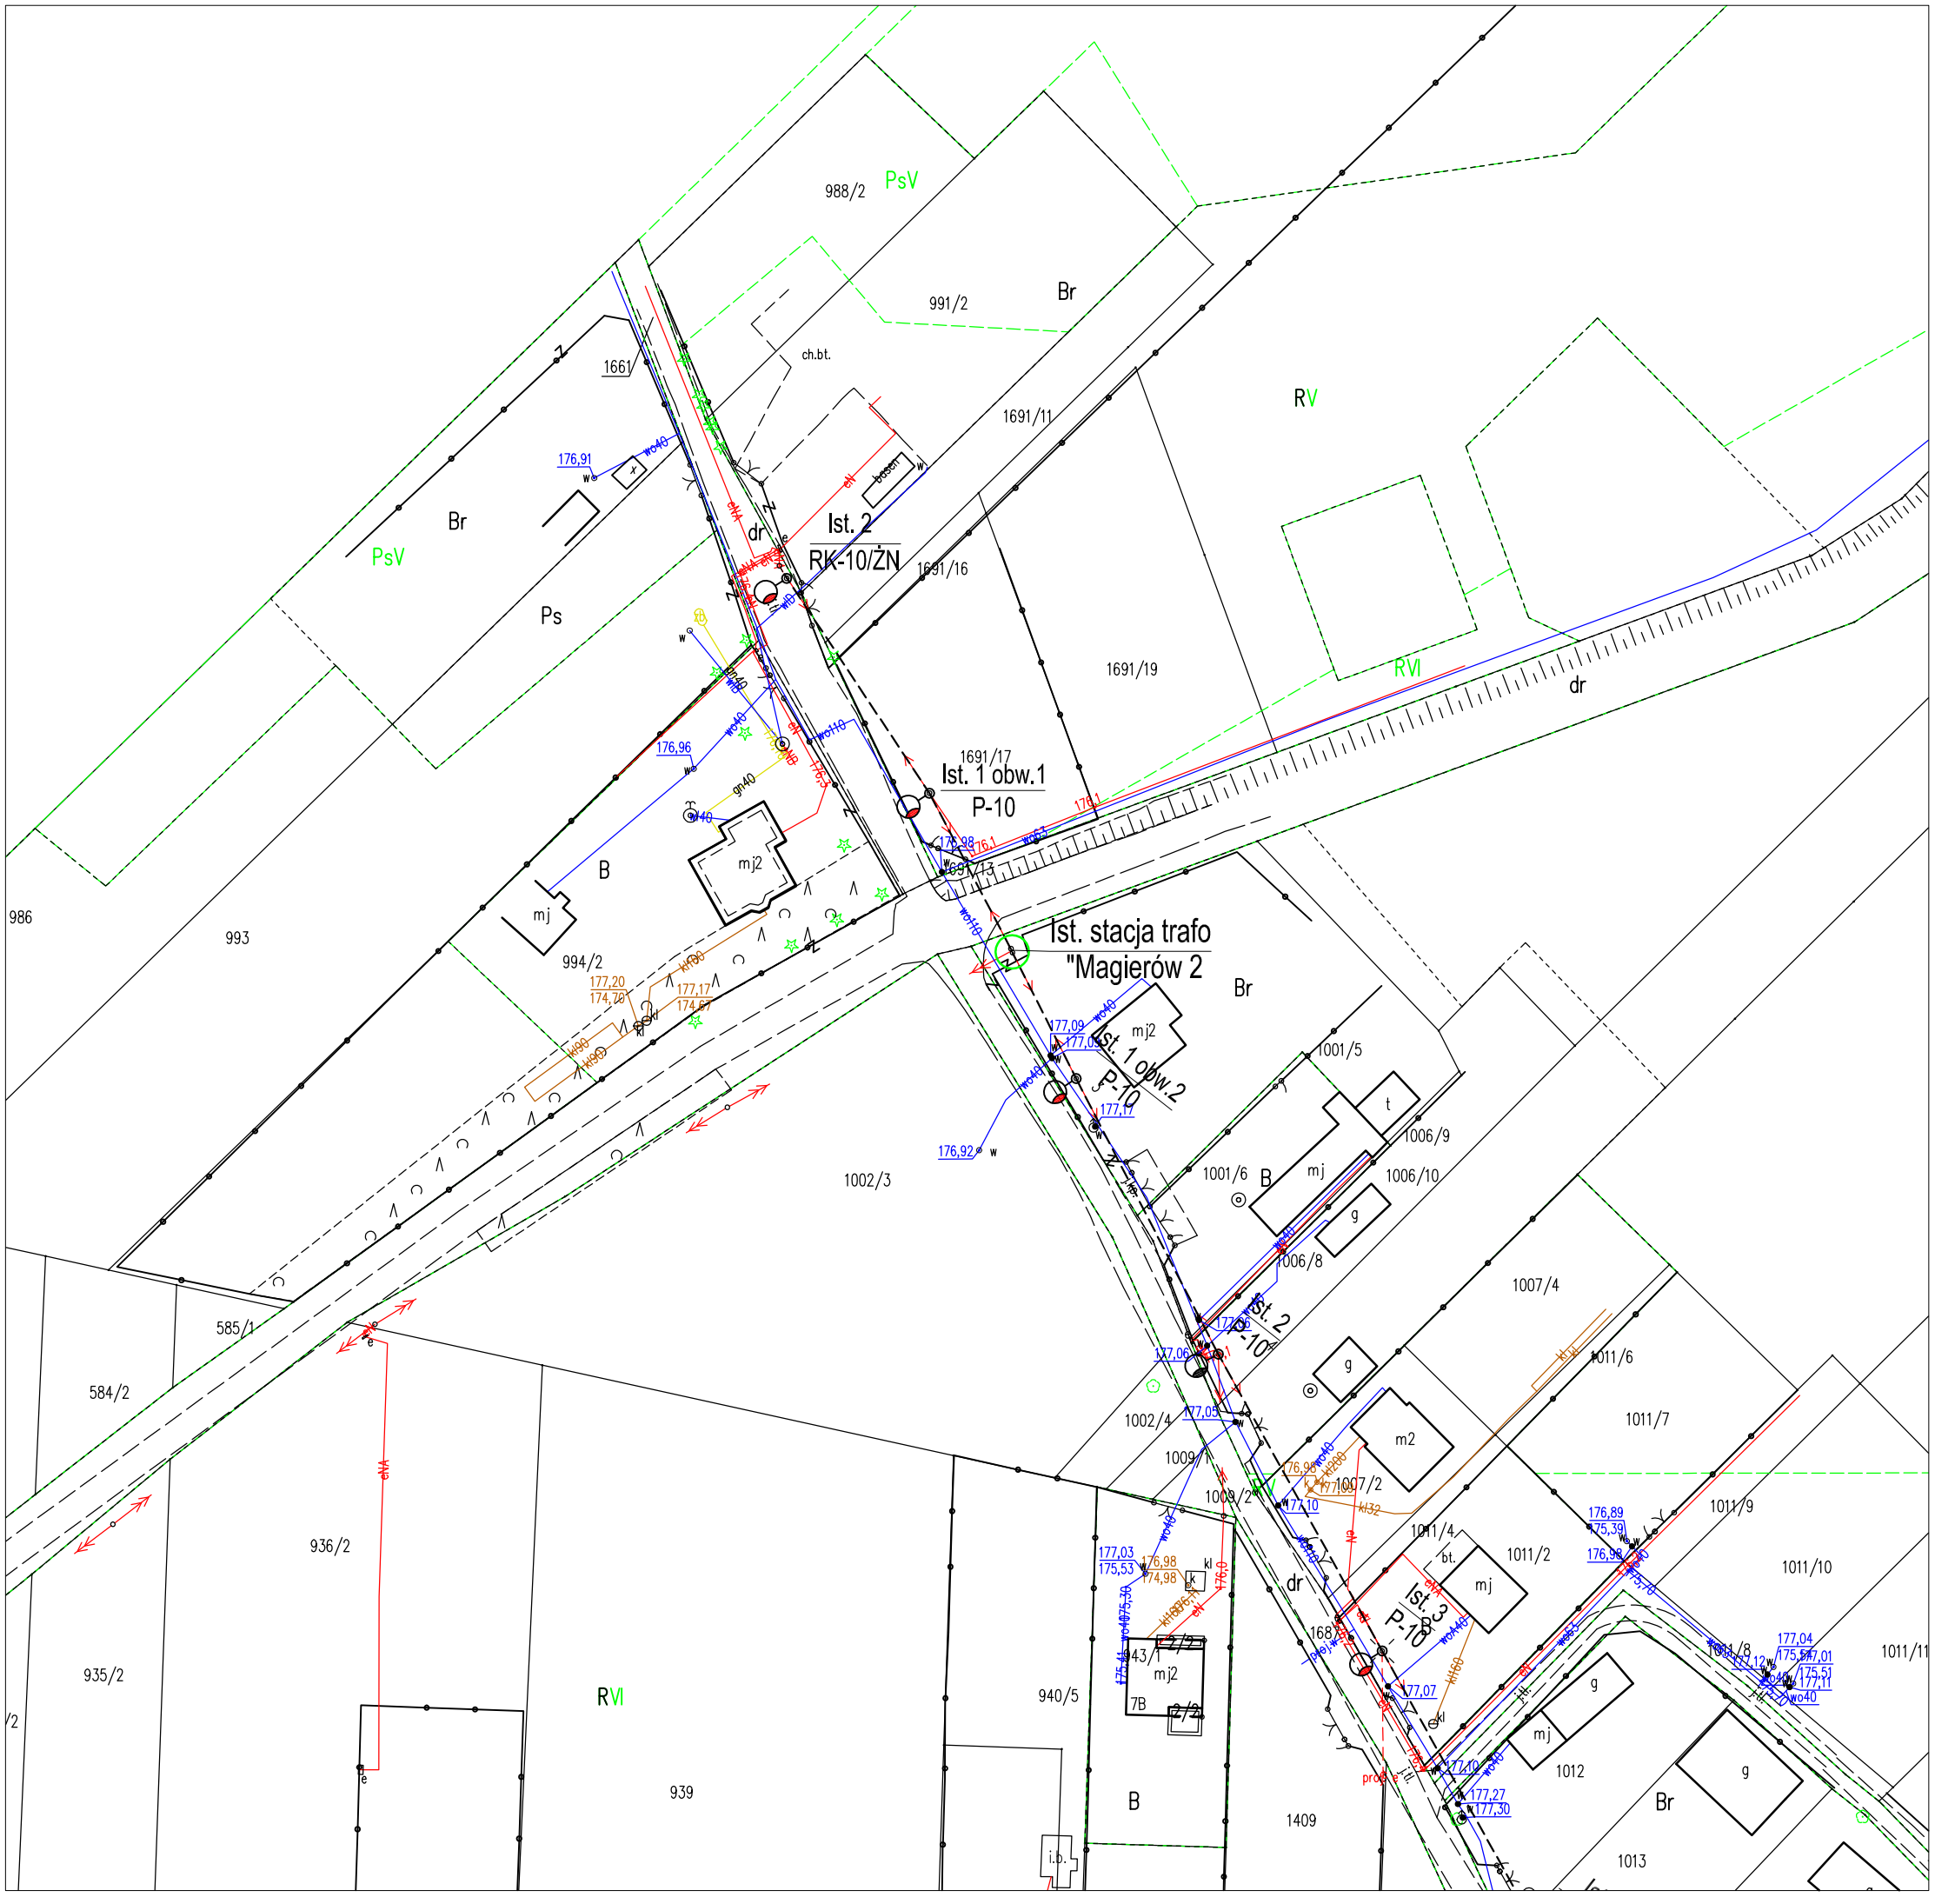
988/2
PsV
991/2
Br
ch.bt.
1661
1691/11
RV
176,91
wo40
x
basen
Br
PsV
Ps
dr
Ist. 2
RK-10/ŻN
1691/16
1691/19
RVI
dr
1691/17
Ist. 1 obw.1
P-10
176,96
wo40
wo110
gn40
mj2
B
mj
986
993
994/2
177,20
174,28
177,17
174,67
wo90
wo90
Ist. stacja trafo
"Magierów 2
Br
Ist. 1 obw.2
P-10
177,09
177,05
177,17
176,92
1001/5
t
1006/9
1001/6
B
mj
1006/10
g
1006/8
1002/3
Ist. 2
P-10
177,06
177,05
1007/4
1011/6
1011/7
585/1
584/2
1002/4
1009/1
1009/2
m2
1007/2
177,10
176,90
177,00
wo40
wo90
wo32
1011/4
bt.
1011/2
mj
Ist. 3
P-10
1011/9
1011/10
1011/11
176,89
175,39
176,98
175,10
177,04
175,67
177,01
175,51
177,11
wo40
936/2
177,03
175,53
176,98
174,98
wo40
wo90
wo110
wo40
wo40
1681/2
1681/1
43
mj2
7B
2/2
2/2
935/2
RVI
940/5
939
B
1409
i.p.
1012
Br
g
1013
177,07
177,10
177,27
177,30
wo40
wo40
wo40