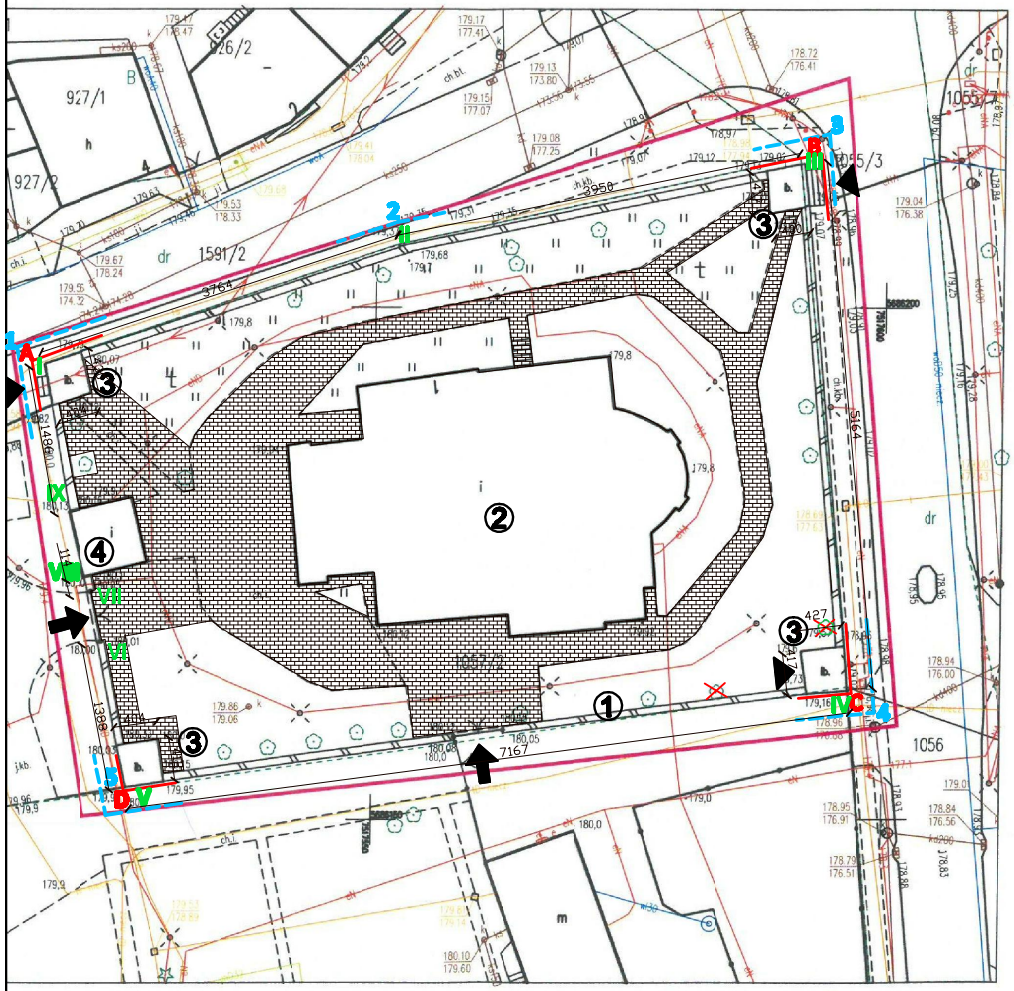

MAPA DO CELÓW PROJEKTOWYCH

skala 1:500, nr sekcji: 7.153.23.16.4.4
Jednostka ewidencyjna: 142510_4 Skaryszew Miasto
Obręb: 0001 Skaryszew Miasto
działka nr 1057/2 oraz dzialki znajdujące się
w granicach obszaru będącego przedmiotem aktualizacji.

Identyfikator pracy geodezyjnej: GKN-I.6642.1.5239.2024

Układ odniesienia wysokości: PL-EVRF2007-NH
Układ współrzędnych prostokątnych płaskich:PL-2000
Sytuacja zgodna z terenem na: 05.09.2024r.

Oznaczenie granic obszaru będącego przedmiotem aktualizacji

Opis służebności gruntowych: niniejsza nieruchomość nie jest obciążona służebnościami gruntowymi

Dane podmiotu:
ALEX Usługi Geodezyjne
Aleksandra Namyślak
26-600 Radom, ul. Dzielna 4
NIP 948-260-68-16 REGON 364550688

Dane wykonawcy:
GEODETA UPRAWNIONY
mgr inż. Piotr Namyślak
Zaśw. GGK nr 20108
26-600 Radom, ul. Dzielna 4
tel. 0 503 577 988

Radom, dnia 06.09.2024 r.

Poświadczam, że niniejszy dokument został opracowany w wyniku prac geodezyjnych i kartograficznych, których rezultaty zawiera operat techniczny pozytywnie zweryfikowany i wpisany do ewidencji materiałów państwowego zasobu geodezyjnego i kartograficznego. Jednocześnie informuję, że jestem świadomy odpowiedzialności karnej za złożenie fałszywego oświadczenia.

Organ prowadzący państwowy zasób geodezyjny i kartograficzny	STAROSTA RADOMSKI
Nr oraz data protokołu z uzyskania pozytywnego wyniku weryfikacji prac	GKN-I.6642.1.5239.2024 10.09.2024 r.
Wykonawca prac geodezyjnych	ALEX Usługi Geodezyjne Aleksandra Namyślak 26-600 Radom, ul. Dzielna 4 NIP 948-260-68-16 REGON 364550688
Imię i nazwisko oraz numer uprawnień zawodowych kierownika prac	Piotr Namyślak Zaśw. GGK nr 20108

LEGENDA:

1-5 – – – GRANICE ODDZIAŁYWANIA OGRODZENIA OBJĘTEGO REMONTEM

A-D ——— GRANICE OBJĘTE OPRACOWANIEM

① MUR OGRODZENIOWY OBJĘTY REMONTEM W ODCINKACH I-II, II-III, III-IV, IV-V, V-VI, VII-VIII, IX-I

② ISTNIEJĄCY BUDYNEK KOŚCIOŁA

③ ISTNIEJĄCA KAPLICA

④ ISTNIEJĄCA DZWONNICA

ISTNIEJĄCY WJAZD NA PLAC KOŚCIELNY

ISTNIEJĄCE WEJŚCIA I WJAZDY

ISTNIEJĄCY TEREN UTWARDZONY

ISTNIEJĄCE DRZEWA PRZEZNACZONE DO WYCINKI

BILANS TERENU:

POWIERZCHNIA TERENU OPRACOWANIA 3598m^2
POWIERZCHNIA ZABUDOWY 1065,5m^2
POWIERZCHNIA URWARDZONA 1058,7m^2
POWIERZCHNIA BIOLOGICZNIE CZYNNA 1473,8m^2

JEDNOSTKA PROJEKTOWA	Rama Inwest s.j. Sulgowski 26-600 Radom, Al. Wojska Polskiego 43		
INWESTOR	Parafia Rzymskokatolicka p.w.św. Jakuba Apostoła w Skaryszewie, ul. A. Mickiewicza 1 26-640 Skaryszew		
STADIUM	PROJEKT ARCHITEKTONICZNO-BUDOWLANY		
BRANŻA	ARCHITEKTURA		
OBIEKT	Projekt remontu zabytkowego ogrodzenia wokół budynku kościoła w Skaryszewie		
ADRES OBIEKTU	Skaryszew ul. A. Mickiewicza 1, jedn. ewid. 142510_4 obr ewid. 0001 SKARYSZEW-MIASTO, dz. nr 1057/2, arkt. 3		
PROJEKTOWAŁ	mgr inż. Iwona Sobczyk	PODPIS PROJEKTANTA	
NR UPRAWNIEŃ	MAZ/BO/0777/07		
TYTUŁ RYSUNKU	PROJEKT ZAGOSPOD. TERENU	SKALA	1:500
DATA	wrzesień 2024	NR RYSUNKU	1