


OZNACZENIA

- linia rozgraniczająca
- nieprzekraczalna linia zabudowy dla placów zabaw, urzędzeń rekreacyjnych i sportowych
- nieprzekraczalna linia zabudowy dla budynków
- granica działki

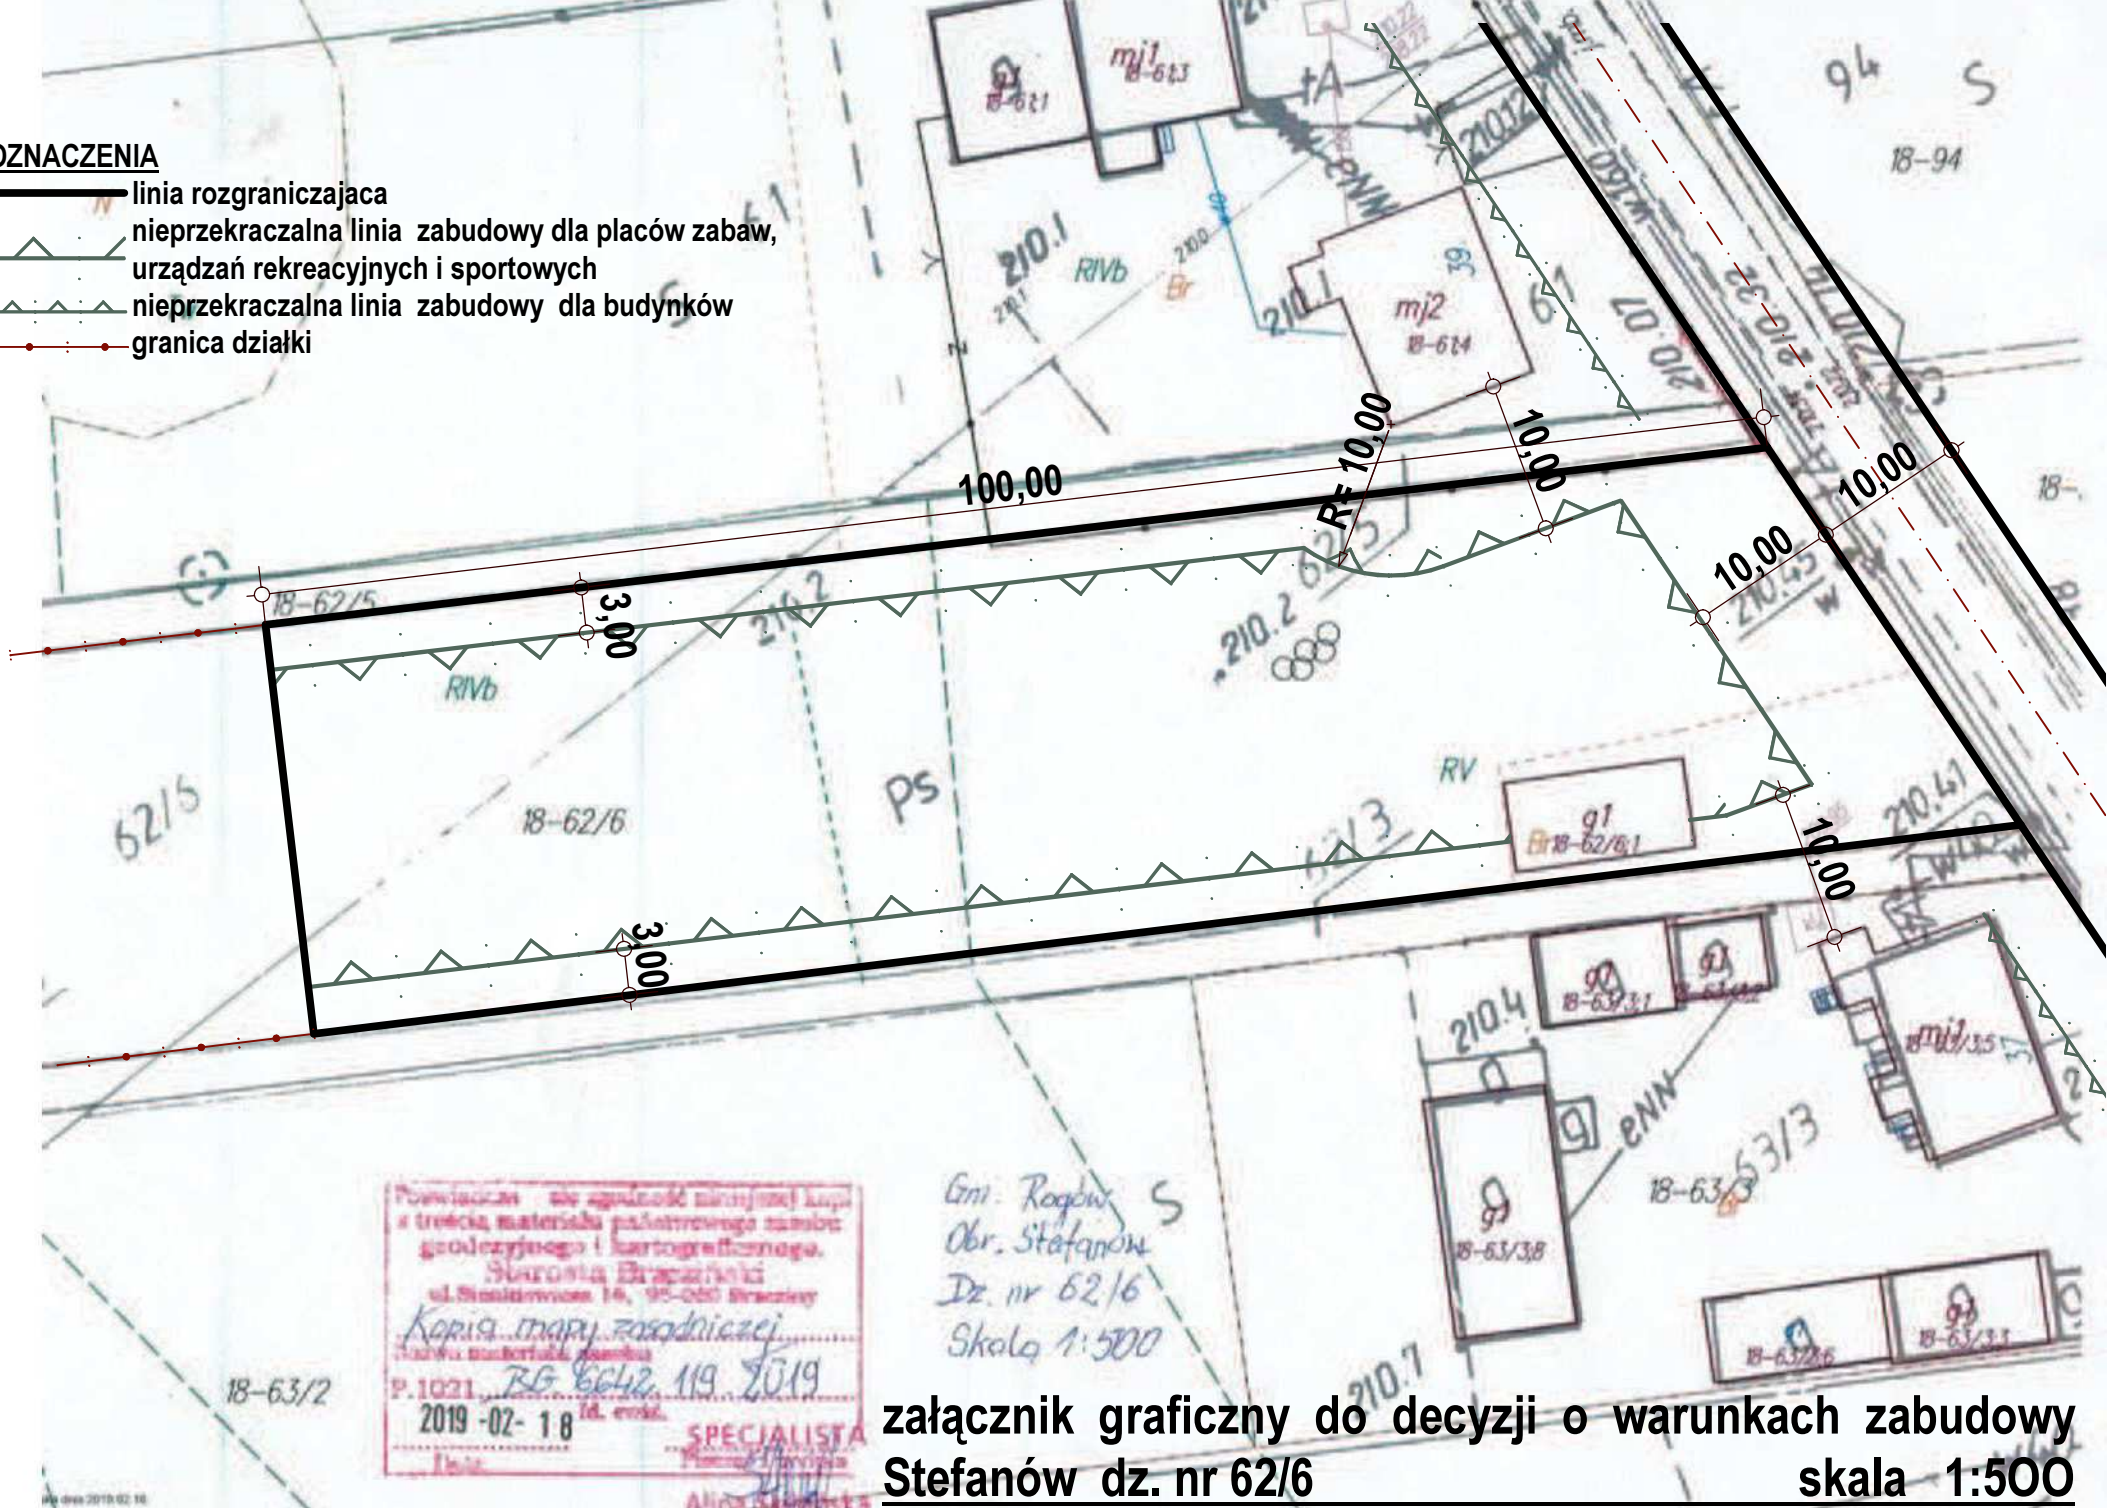

Powstał na podstawie niniejszej kopii z treści materiału planimetrycznego i kartograficznego.
Starosta Brapaniński
ul. Sienkiewicza 14, 95-000 Brapaniń
Kopia mapy zasadniczej
Nazwa nieruchomości: 62/6
P.1021 ZG 6642 119 2019
2019-02-18 Id. ewid.
SPECIALISTA
Alina Skarżńska

Gmi. Rogów S
Obr. Stefanów
Dz. nr 62/6
Skala 1:500

**załącznik graficzny do decyzji o warunkach zabudowy
Stefanów dz. nr 62/6
skala 1:500**