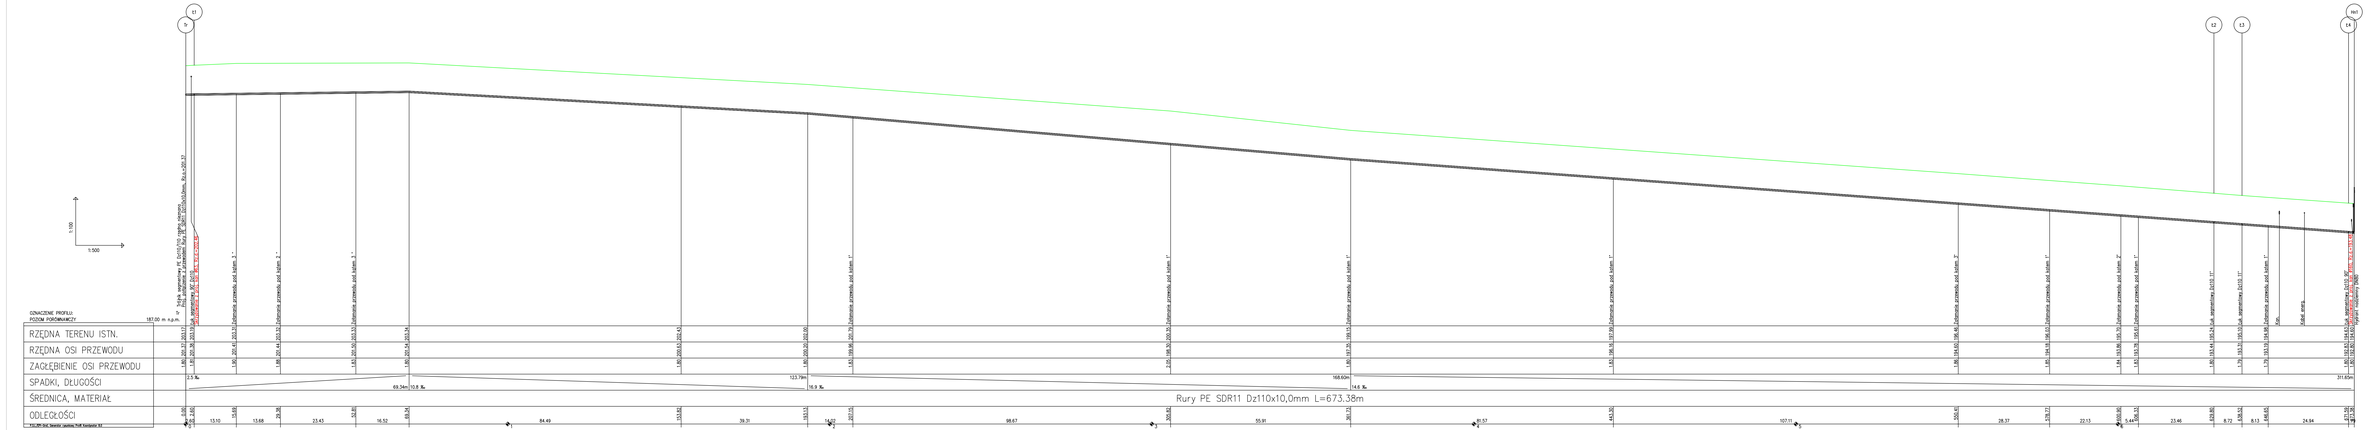

TEMATYCZNE:	Uporządkowanie gospodarki wodno – ściekowej w Gminie Rogów
DZIAŁKI:	Budowa wodociągu w miejscowości Rogów
FAZA:	PROJEKT BUDOWLANY
INWESTOR:	Gmina Rogów ul. Żeromskiego 23, 95-063 Rogów
BIURO PROJEKTOWE:	PROJEKTUM Magdalena Ulatowska ul. Grzybowa12 97-300 Piotrków Tryb. e-mail: m.ulatowska@projektum.eue.pl
PROJEKTANT (branża sanitarna):	mgr inż. Magdalena Ulatowska
SPRAWDZAJĄCY (branża sanitarna):	mgr inż. Jerzy Kaczyński
RYSUNEK:	Profil podłużny sieci wodociągowej
data: 21.01.2019	skala: 1:100/500
nr rysunku: R-PB_PS_00_PP-W_000_00	