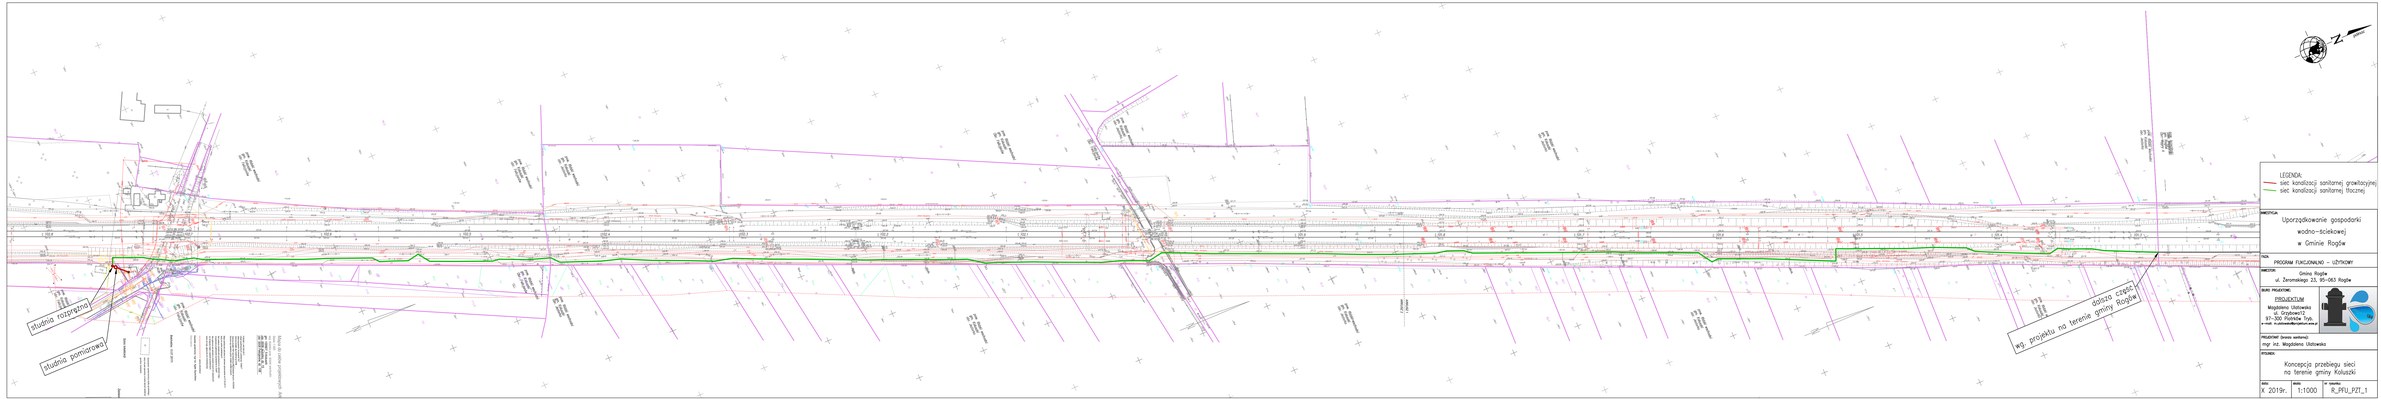

LEGENDA:
- sieć kanalizacji sanitarnej grawitacyjnej
- sieć kanalizacji sanitarnej tłocznej

INWESTycja:
Uporządkowanie gospodarki wodno-ściekowej w Gminie Rogów

TEZA:
PROGRAM FUNCJONALNO – UŻYTKOWY

INWESTOR:
Gmina Rogów
ul. Żeromskiego 23, 99-063 Rogów

BIURO PROJEKTOWE:
PROJEKTUM
Magdalena Uliżowska
ul. Grzybowa12
97-500 Bełchatów-Trzcianka
e-mail: biuro@projektum.pl

PROJEKTANT (kwalifikacje):
mgr inż. Magdalena Uliżowska

RYSUNEK:
Koncepcja przebiegu sieci na terenie gminy Koluszki

DATA:	SKALA:	NR RYSUNKU:
X 2019r.	1:1000	R_PFU_PZT_1