


OZNACZENIE PROFILU: POZIOM PORÓWNIWCZY
RZĘDNA TERENU ISTN.
RZĘDNA DŃA KANAŁU
ZAGŁĘBIENIE DŃA KANAŁU
SPADKI, DŁUGOŚCI
ŚREDNICA, MATERIAŁ
ODLEGŁOŚCI

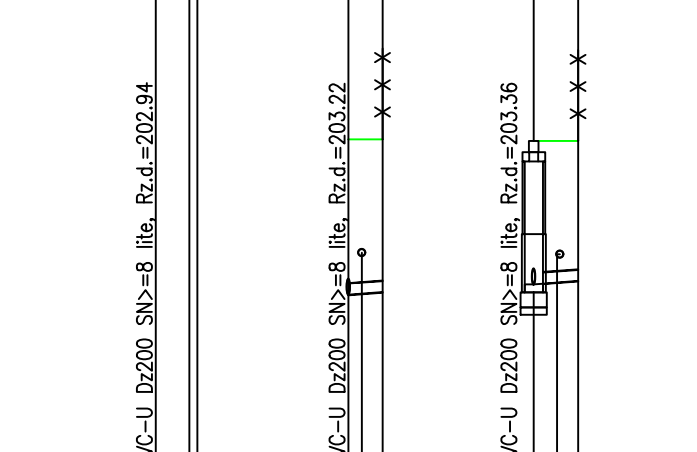

INWESTYCJA:
Uporządkowanie gospodarki wodno
– ściekowej w Gminie Rogów

INWESTOR:
Gmina Rogów
ul. Żeromskiego 23, 95-063 Rogów

PROJEKTOWY:
Magdalena Ulatowska
ul. Grzybową 12
97-300 Piotrków Tryb.
e-mail: m.ulatowska@projektum.waw.pl

PROJEKTANT (osoba wykonująca):
mgr inż. Magdalena Ulatowska

RYSUJĄCY:
Profile podłużne

data:
25.08.2021r.

skala:
1:100/500

nr rysunku:
R_PW_KS_E1_PP_4