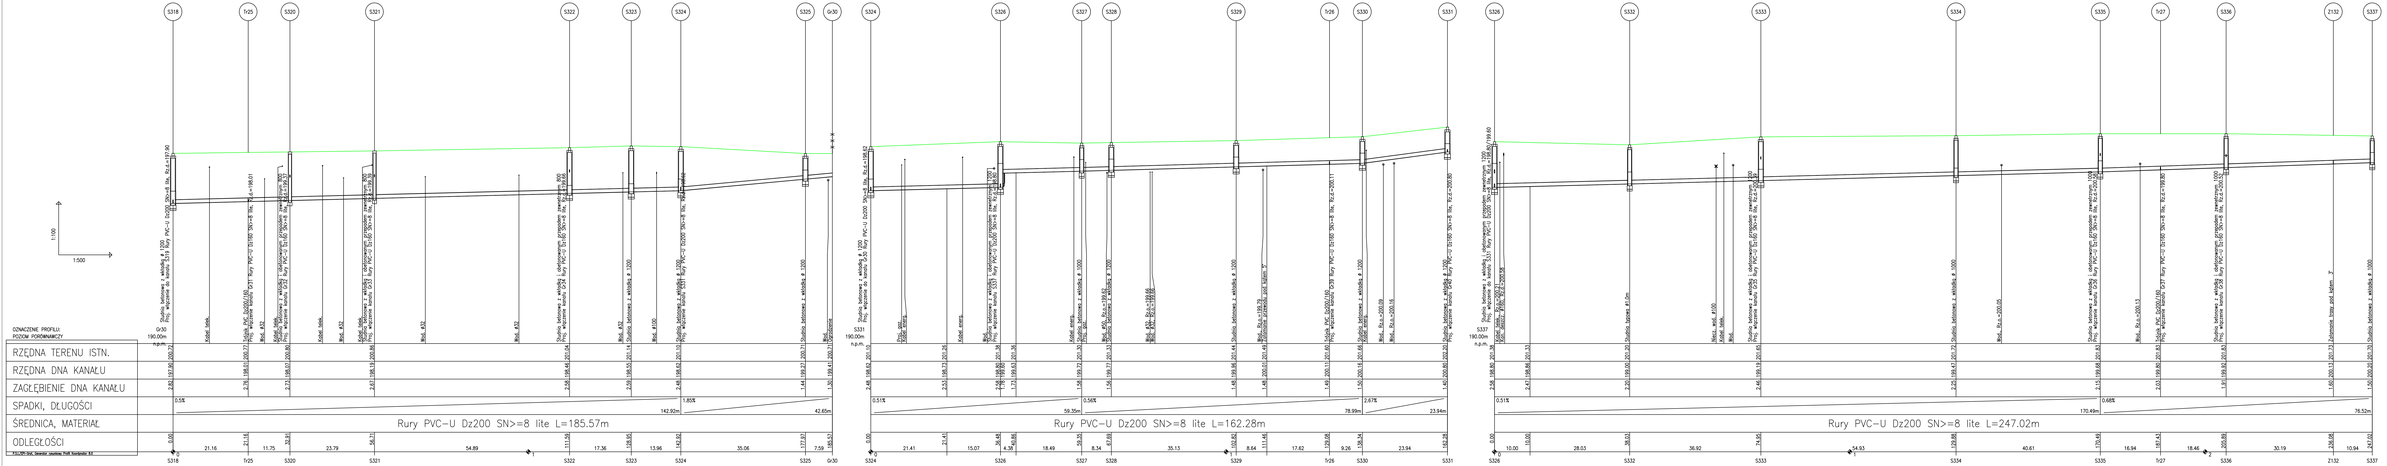

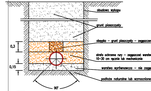

INWESTYCJA:

Uporządkowanie gospodarki wodno – ściekowej w Gminie Rogów

INWESTOR:

Gmina Rogów
ul. Jeromskiego 23, 95-063 Rogów

BIURO PROJEKTOWE:

PROJEKTIUM
Magdalena Ulatowska
ul. Grzybowa12
97-300 Piotrków Tryb.
e-mail: m.ulatowska@projektium.waw.pl

PROJEKTOWAŁ (branża sanitarna):

mgr inż. Magdalena Ulatowska

RYSUNEK:

Profile podłużne

DATA:	SKALA:	NR rysunku:
25.08.2021r.	1:100/500	R_PW_KS_E1_PP_3