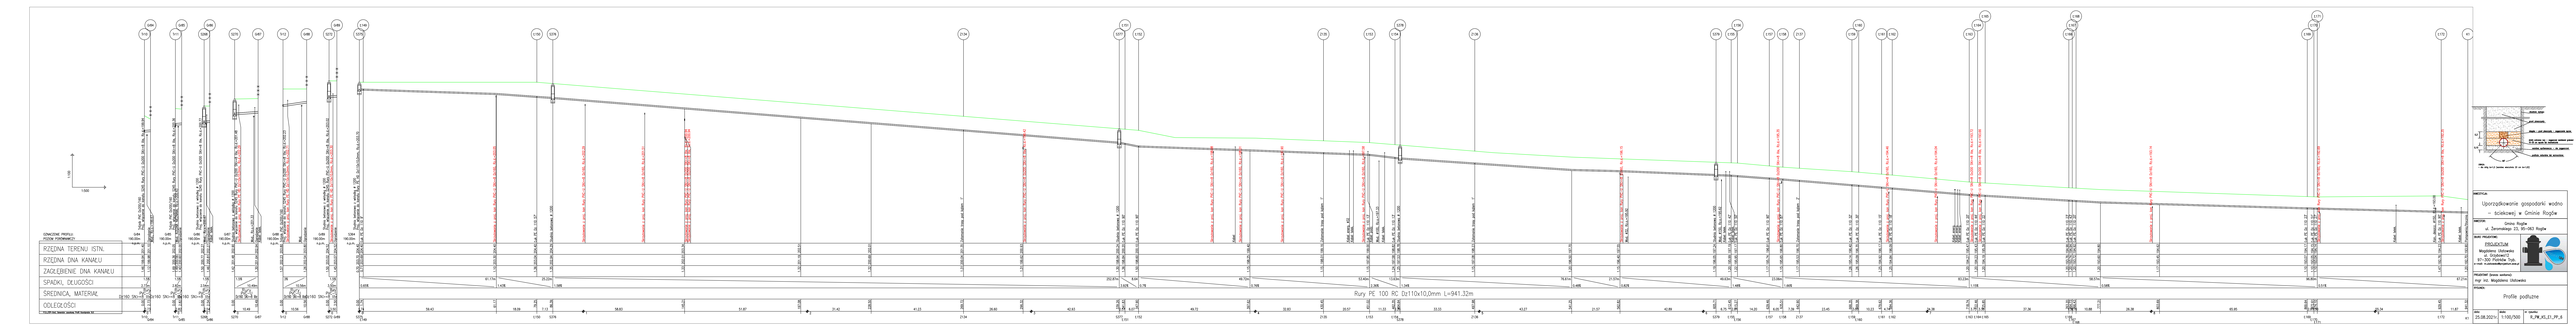
ISTNIEJĄCY PROFIL
RZĘDNA TERENU ISTN.
RZĘDNA DNA KANAŁU
ZAGŁĘBIENIE DNA KANAŁU
SPADKI, DŁUGOŚCI
ŚREDNICA, MATERIAŁ
OZNACZENIE STUDZIENEK
Rury PE 100 RC Dz110x10,0mm L=941.32m
Profile podłużne
Uporządkowanie gospodarki wodno
ściekowej w Gminie Rogźno
Gmina Rogźno
ul. Żeromskiego 23, 95-063 Rogźno
PROJEKTOWAŁ
FIGUŁOCUM
Magdalena Olchowska
ul. Dąbkowa 7
62-600 Kleczew
e-mail: m.olchowska@wp.pl
PROJEKTANT (imię i nazwisko)
mgr inż. Magdalena Olchowska
SKALA
1:100
1:500
DATA
23.08.2024
NR RYS.
R_PW_KS_01_PP_A