


OZNACZENIE PROFILU:  
POZIOM PORÓWNAWCZY

RZĘDZA TERENU ISTN.
ZAGŁĘBIENIE DŁUGOŚCI
SPADKI, DŁUGOŚCI
ŚREDNICA, MATERIAŁ
ODLEGŁOŚCI

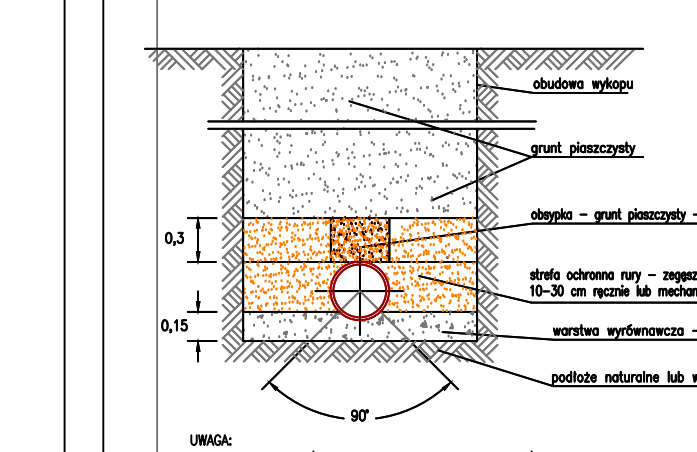

UWAGA:  
• do otę 1=1,5 (kontrola szerokości 20 cm na 1:20)

INWESTYCJA:  
Uporządkowanie gospodarki wodno-ściekowej w Gminie Rogów

INWESTOR:  
Gmina Rogów  
ul. Żeromskiego 23, 95-063 Rogów

BIURO PROJEKTOWE:  
PROJEKTUM  
Magdalena Ulatowska  
ul. Grzybowa 12  
97-300 Piotrków Tryb.  
e-mail: m.ulatowska@projektum.waw.pl

PROJEKTANT (branda sonitarna):  
mgr inż. Magdalena Ulatowska

RYSUJEK:  
Profile podłużne

data: 25.08.2021r. skala: 1:100/500 nr rysunku: R\_PW\_KS\_E1\_PP\_1