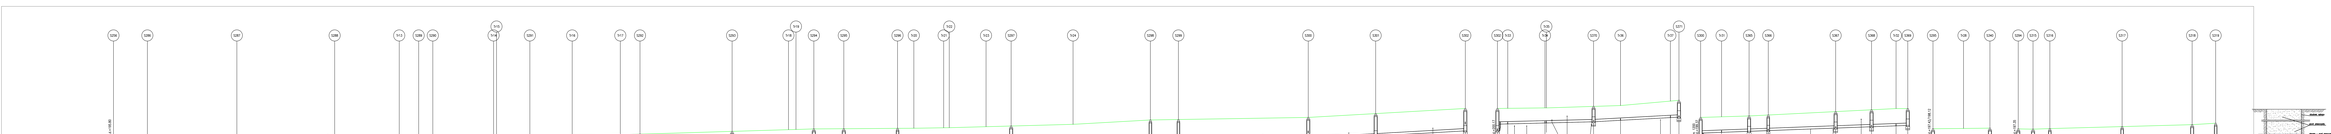

PROJEKTUM
Magdalena Olchowicz
ul. Zeromskiego 23L
81-300 Polanka Wielka
tel. 606 ... e-mail: projektum@gmail.com

PROJEKTANT (imiona i nazwisko)
mgr inż. Magdalena Olchowicz

PODPIS

Profile podłużne

DATA: 23.08.2021r.

SKALA: 1:100/500

NR RYS.: R_PW_KS_01_PP_2